




COMMITTENTE:

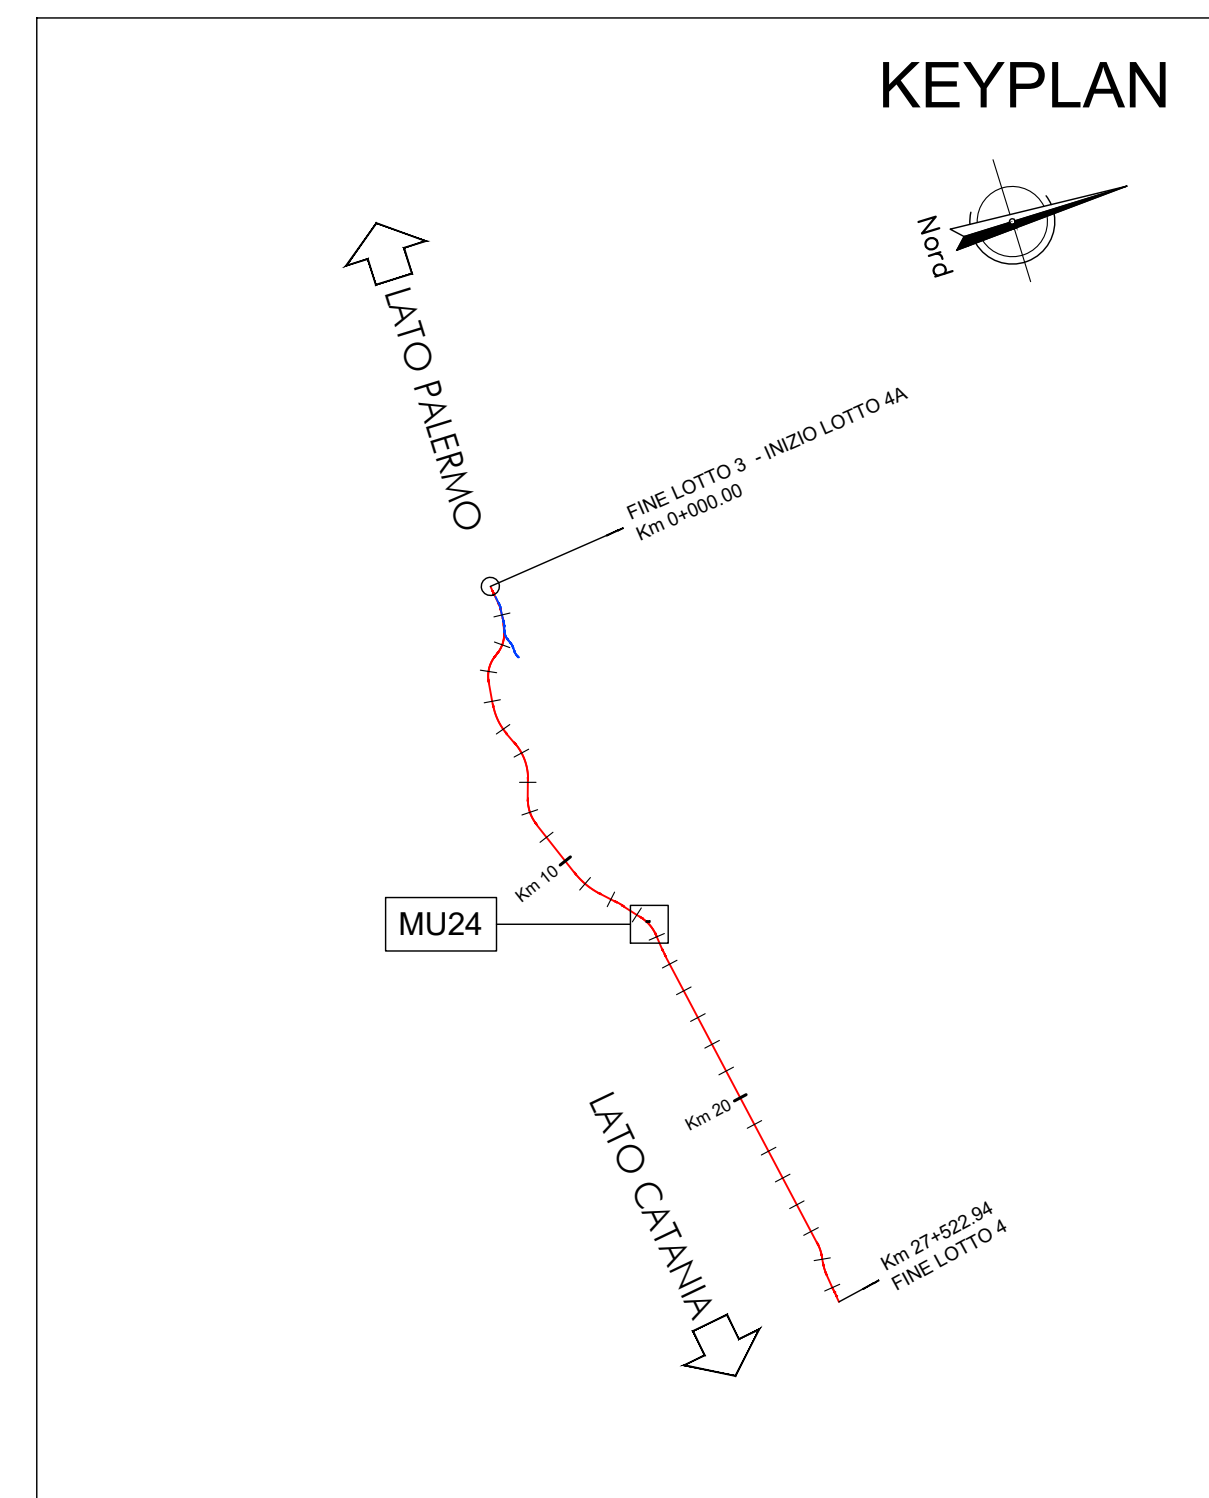

PROGETTAZIONE:

**DIRETTRICE FERROVIARIA MESSINA - CATANIA - PALERMO**

NUOVO COLLEGAMENTO PALERMO - CATANIA

U.O. Unità operativa

PROGETTO DEFINITIVO**TRATTA CALTANISSETTA XIRBI - NUOVA ENNA (LOTTO 4A)**

TRACCIATI

Infrastruttura Ferroviaria - IF

Planimetria di progetto su ortofoto

SCALA:

1:1000

COMMESSA	LOTTO	FASE	ENTE	TIPO DOC.	OPERA/DISCIPLINA	PROGR.	REV.
----------	-------	------	------	-----------	------------------	--------	------

R	S	3	U		0	3		D		0	2		0	0		0	0	0	0	0	0		0	0	1		A
---	---	---	---	--	---	---	--	---	--	---	---	--	---	---	--	---	---	---	---	---	---	--	---	---	---	--	---

[illegible]

File: RS3T-30-D-78-C3-IF0001-001

n. Elab.: 0001
