PIANTA SCAVI
MU30 e MU 31

Scala 1:200

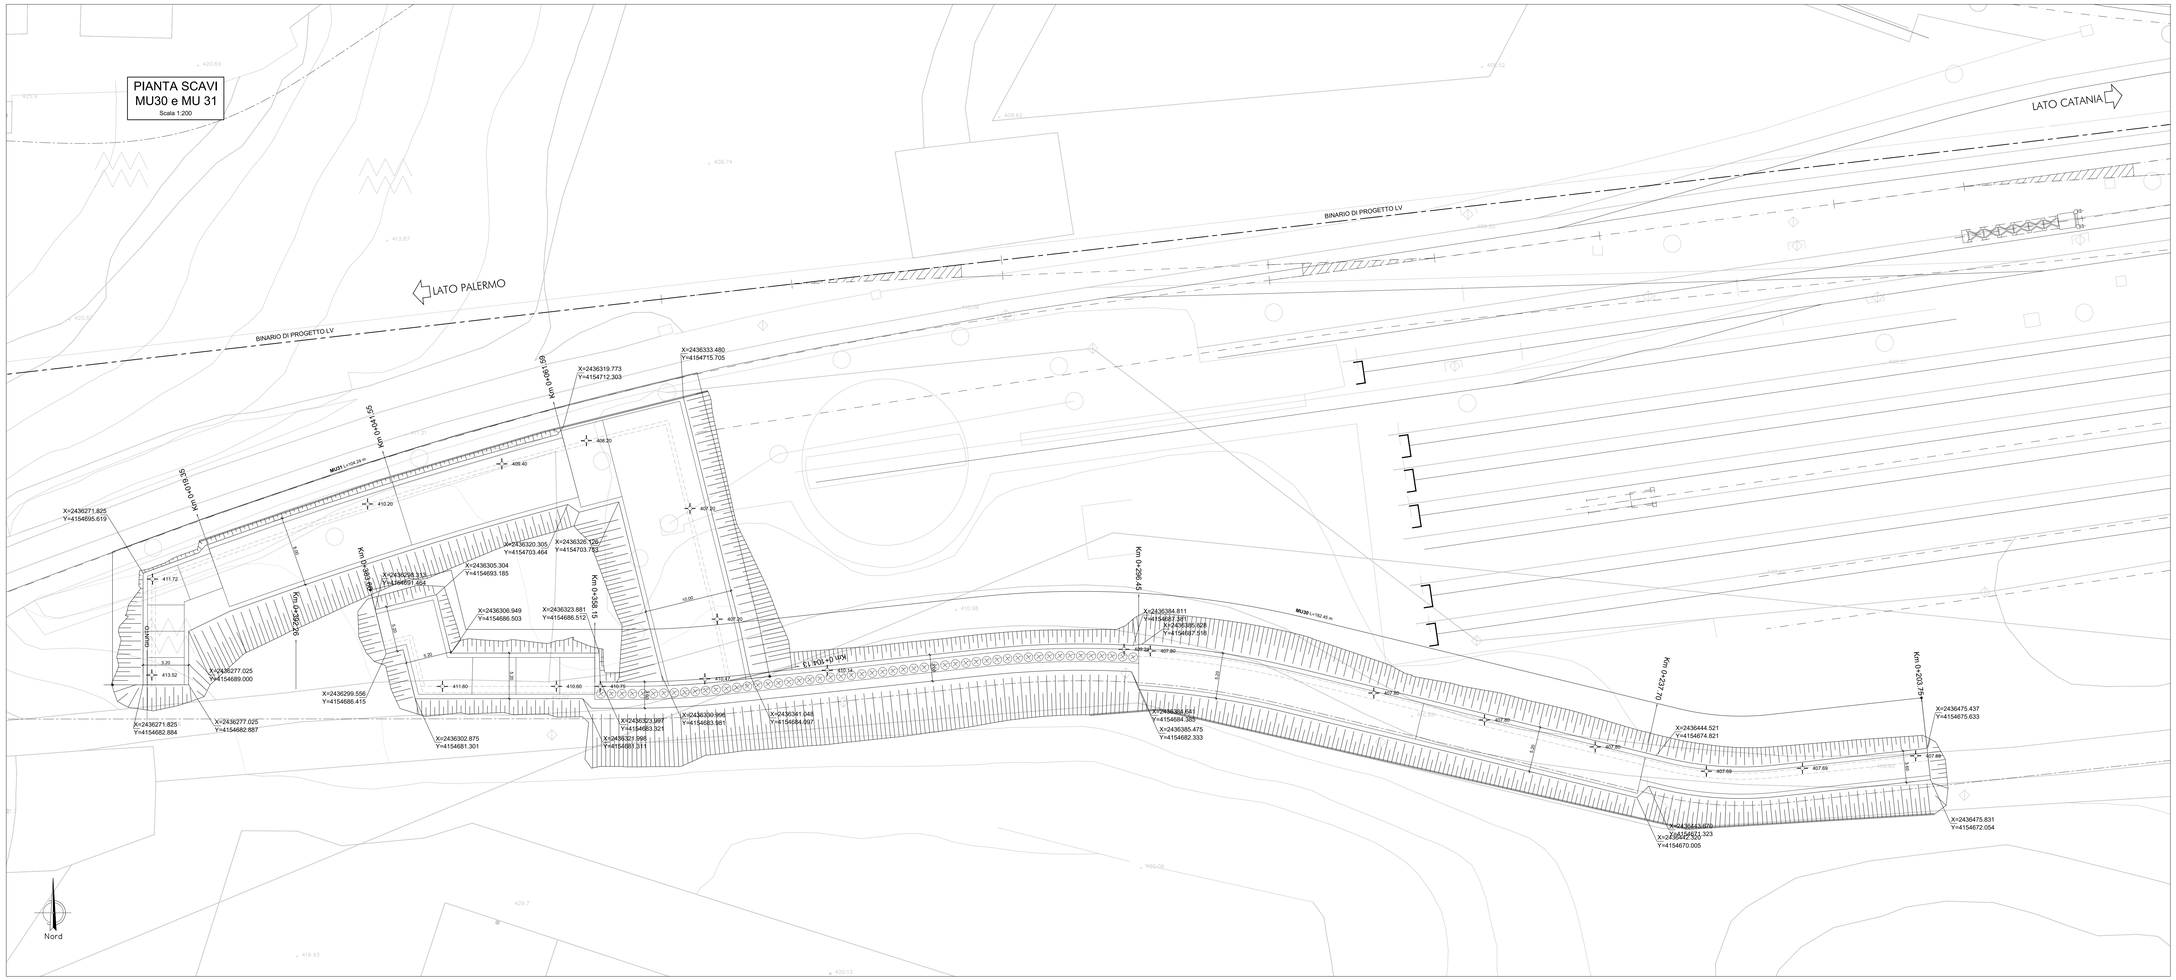

KEYPLAN

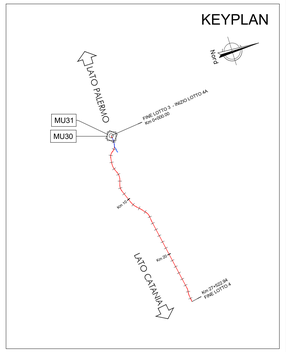

COMMITTENTE:

RFI RETE FERROVIARIA ITALIANA
GRUPPO FERROVIE DELLO STATO ITALIANE

PROGETTAZIONE:

ITALFERR
GRUPPO FERROVIE DELLO STATO ITALIANE

DIRETTRICE FERROVIARIA MESSINA - CATANIA - PALERMO

NUOVO COLLEGAMENTO PALERMO - CATANIA

U.O. INFRASTRUTTURE CENTRO

PROGETTO DEFINITIVO

TRATTA CALTANISSETTA XIRBI - NUOVA ENNA (LOTTO 4A)

Opere di sostegno piazzali

PT90 - Area di Stoccaggio: Opere di sostegno MU30 - MU31

Piante scavi

SCALA: 1:200

COMMESSA	LOTTO	FASE	ENTE	TIPO DOC.	OPERA/DISCIPLINA	PROGR.	REV.
RS3U	40	D	29	P9	MU3000	001	A

Rev.	Descrizione	Redatto	Data	Verificato	Data	Approvato	Data	Autorizzato Data
A	Emissione Esecutiva	G.Cocuzza Dottori Lab.	Apr.2020	M.Accorsi	Apr.2020	A.Bianco	Apr.2020	F.Ardulin

File: RS3U.4.0.D.29.P9.MU.30.0.0.001.A

n. Elab.: 29_451_8_1