


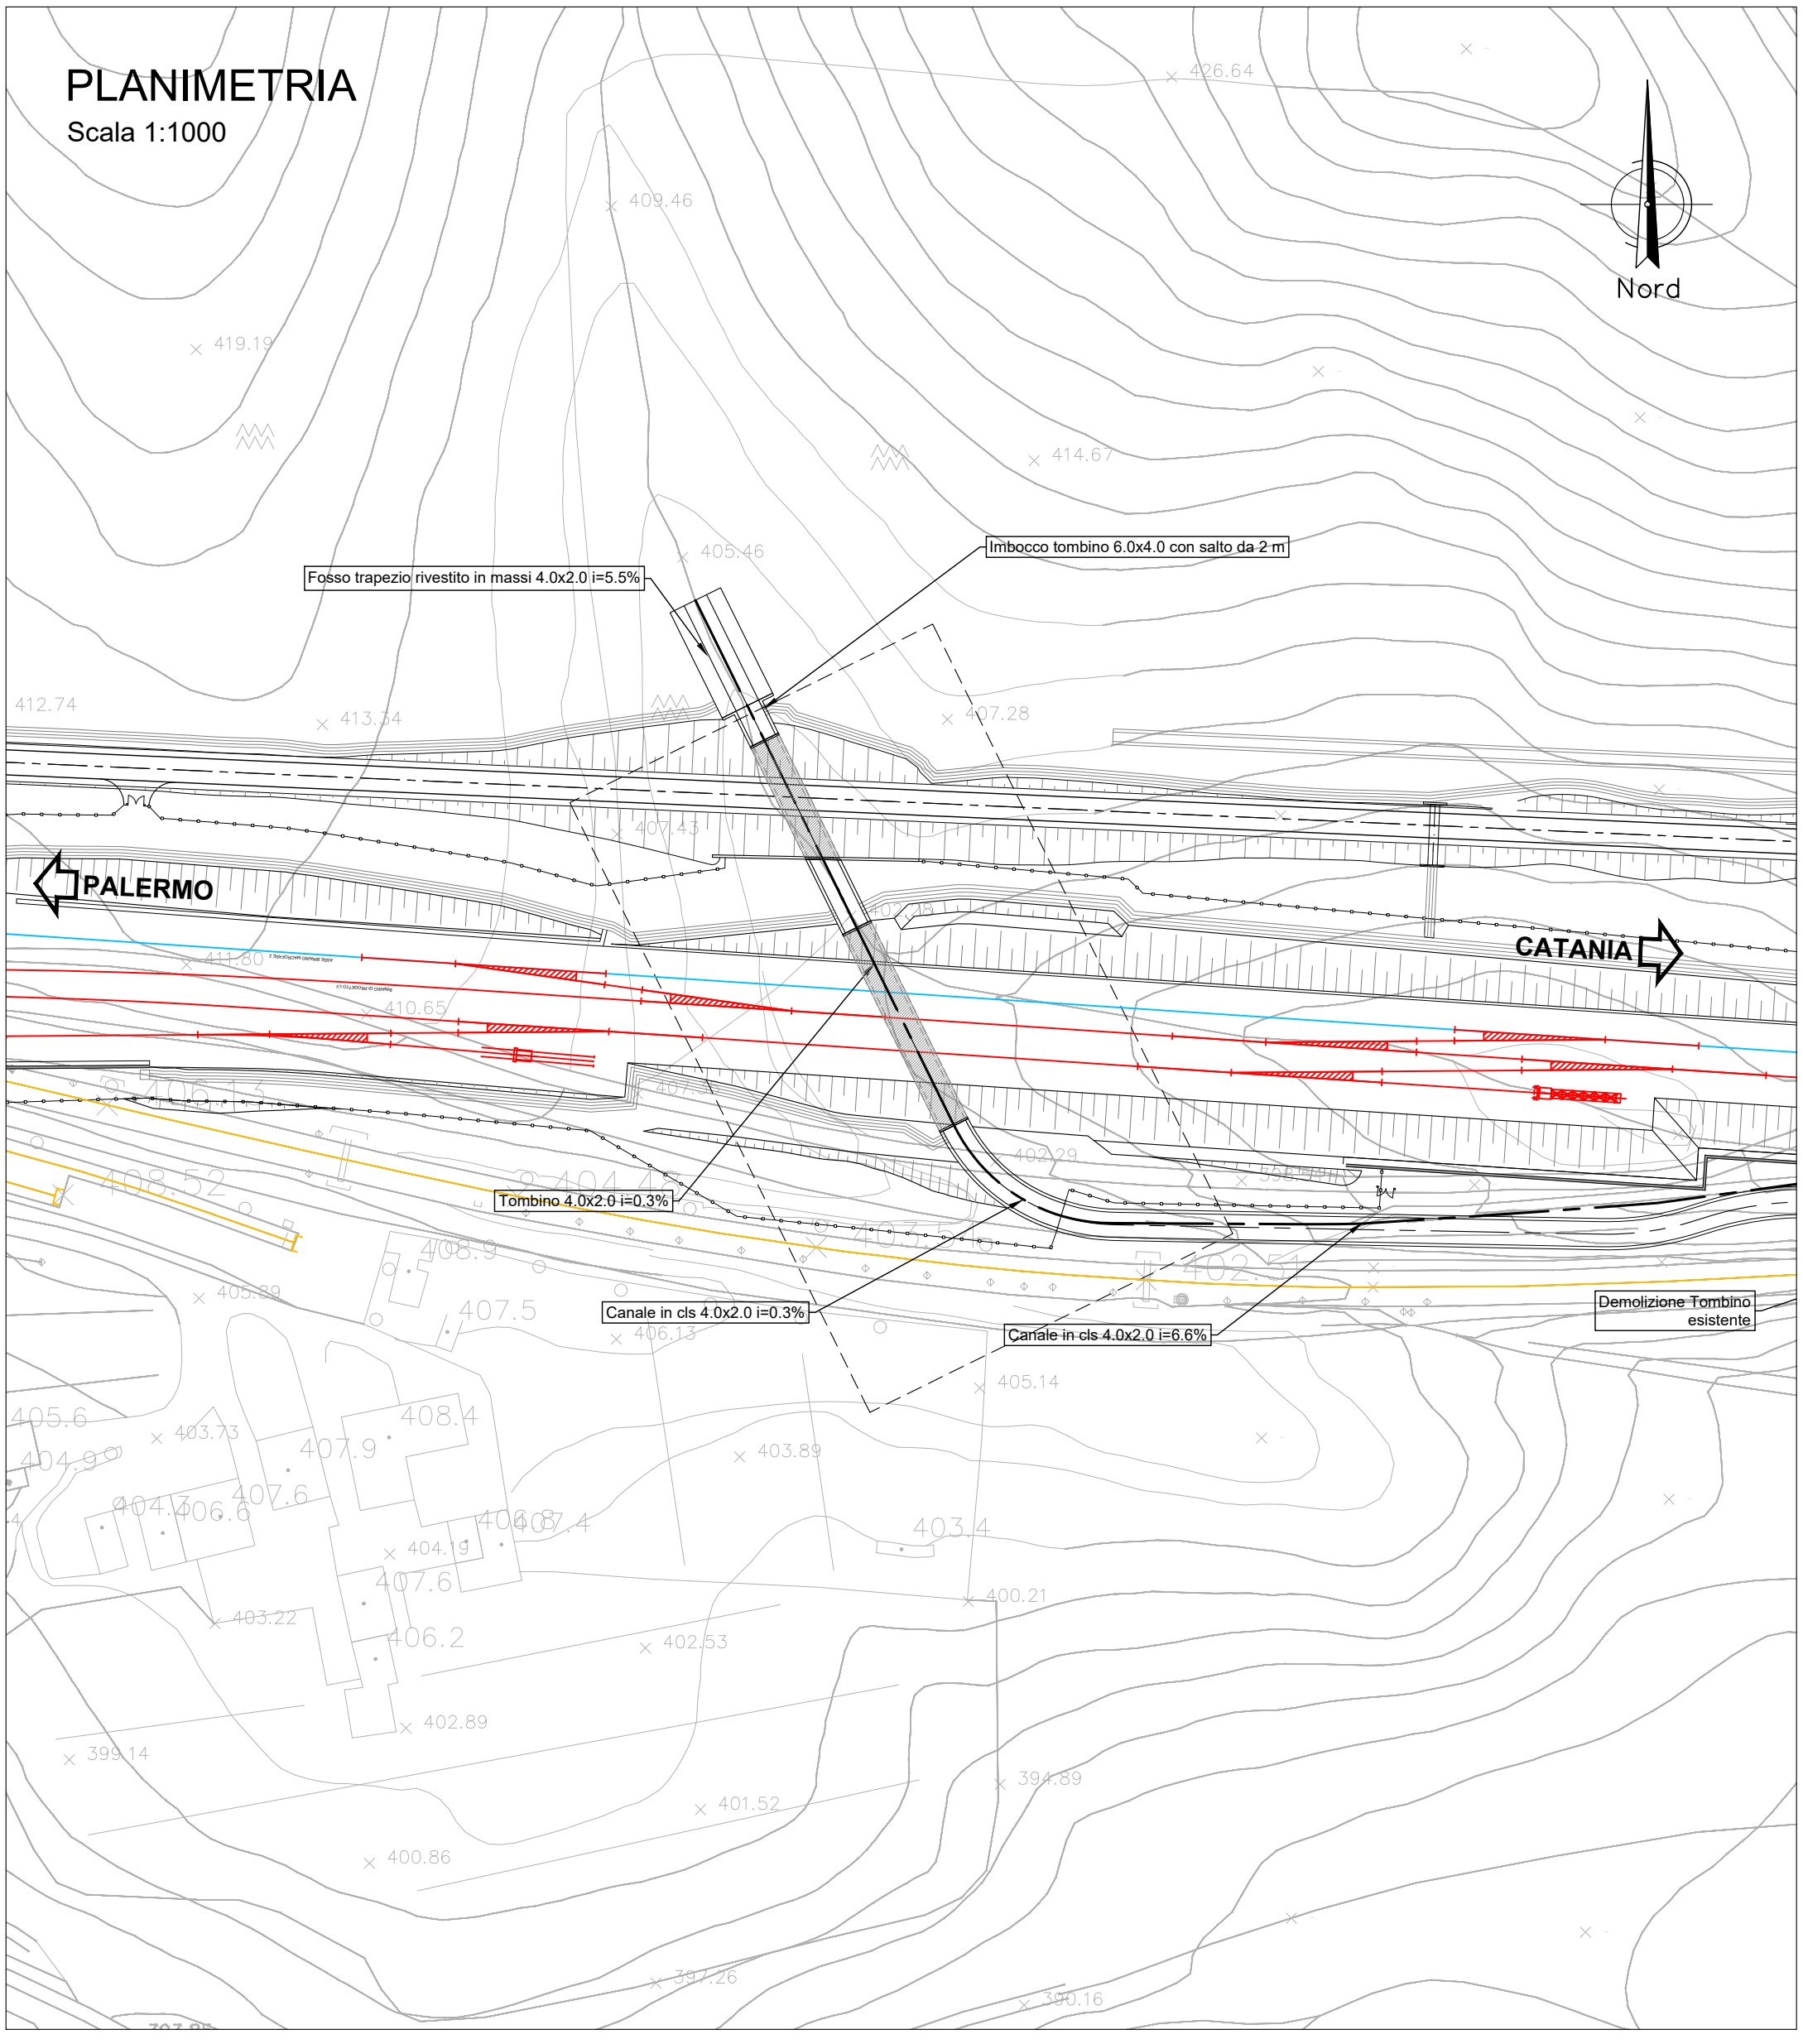
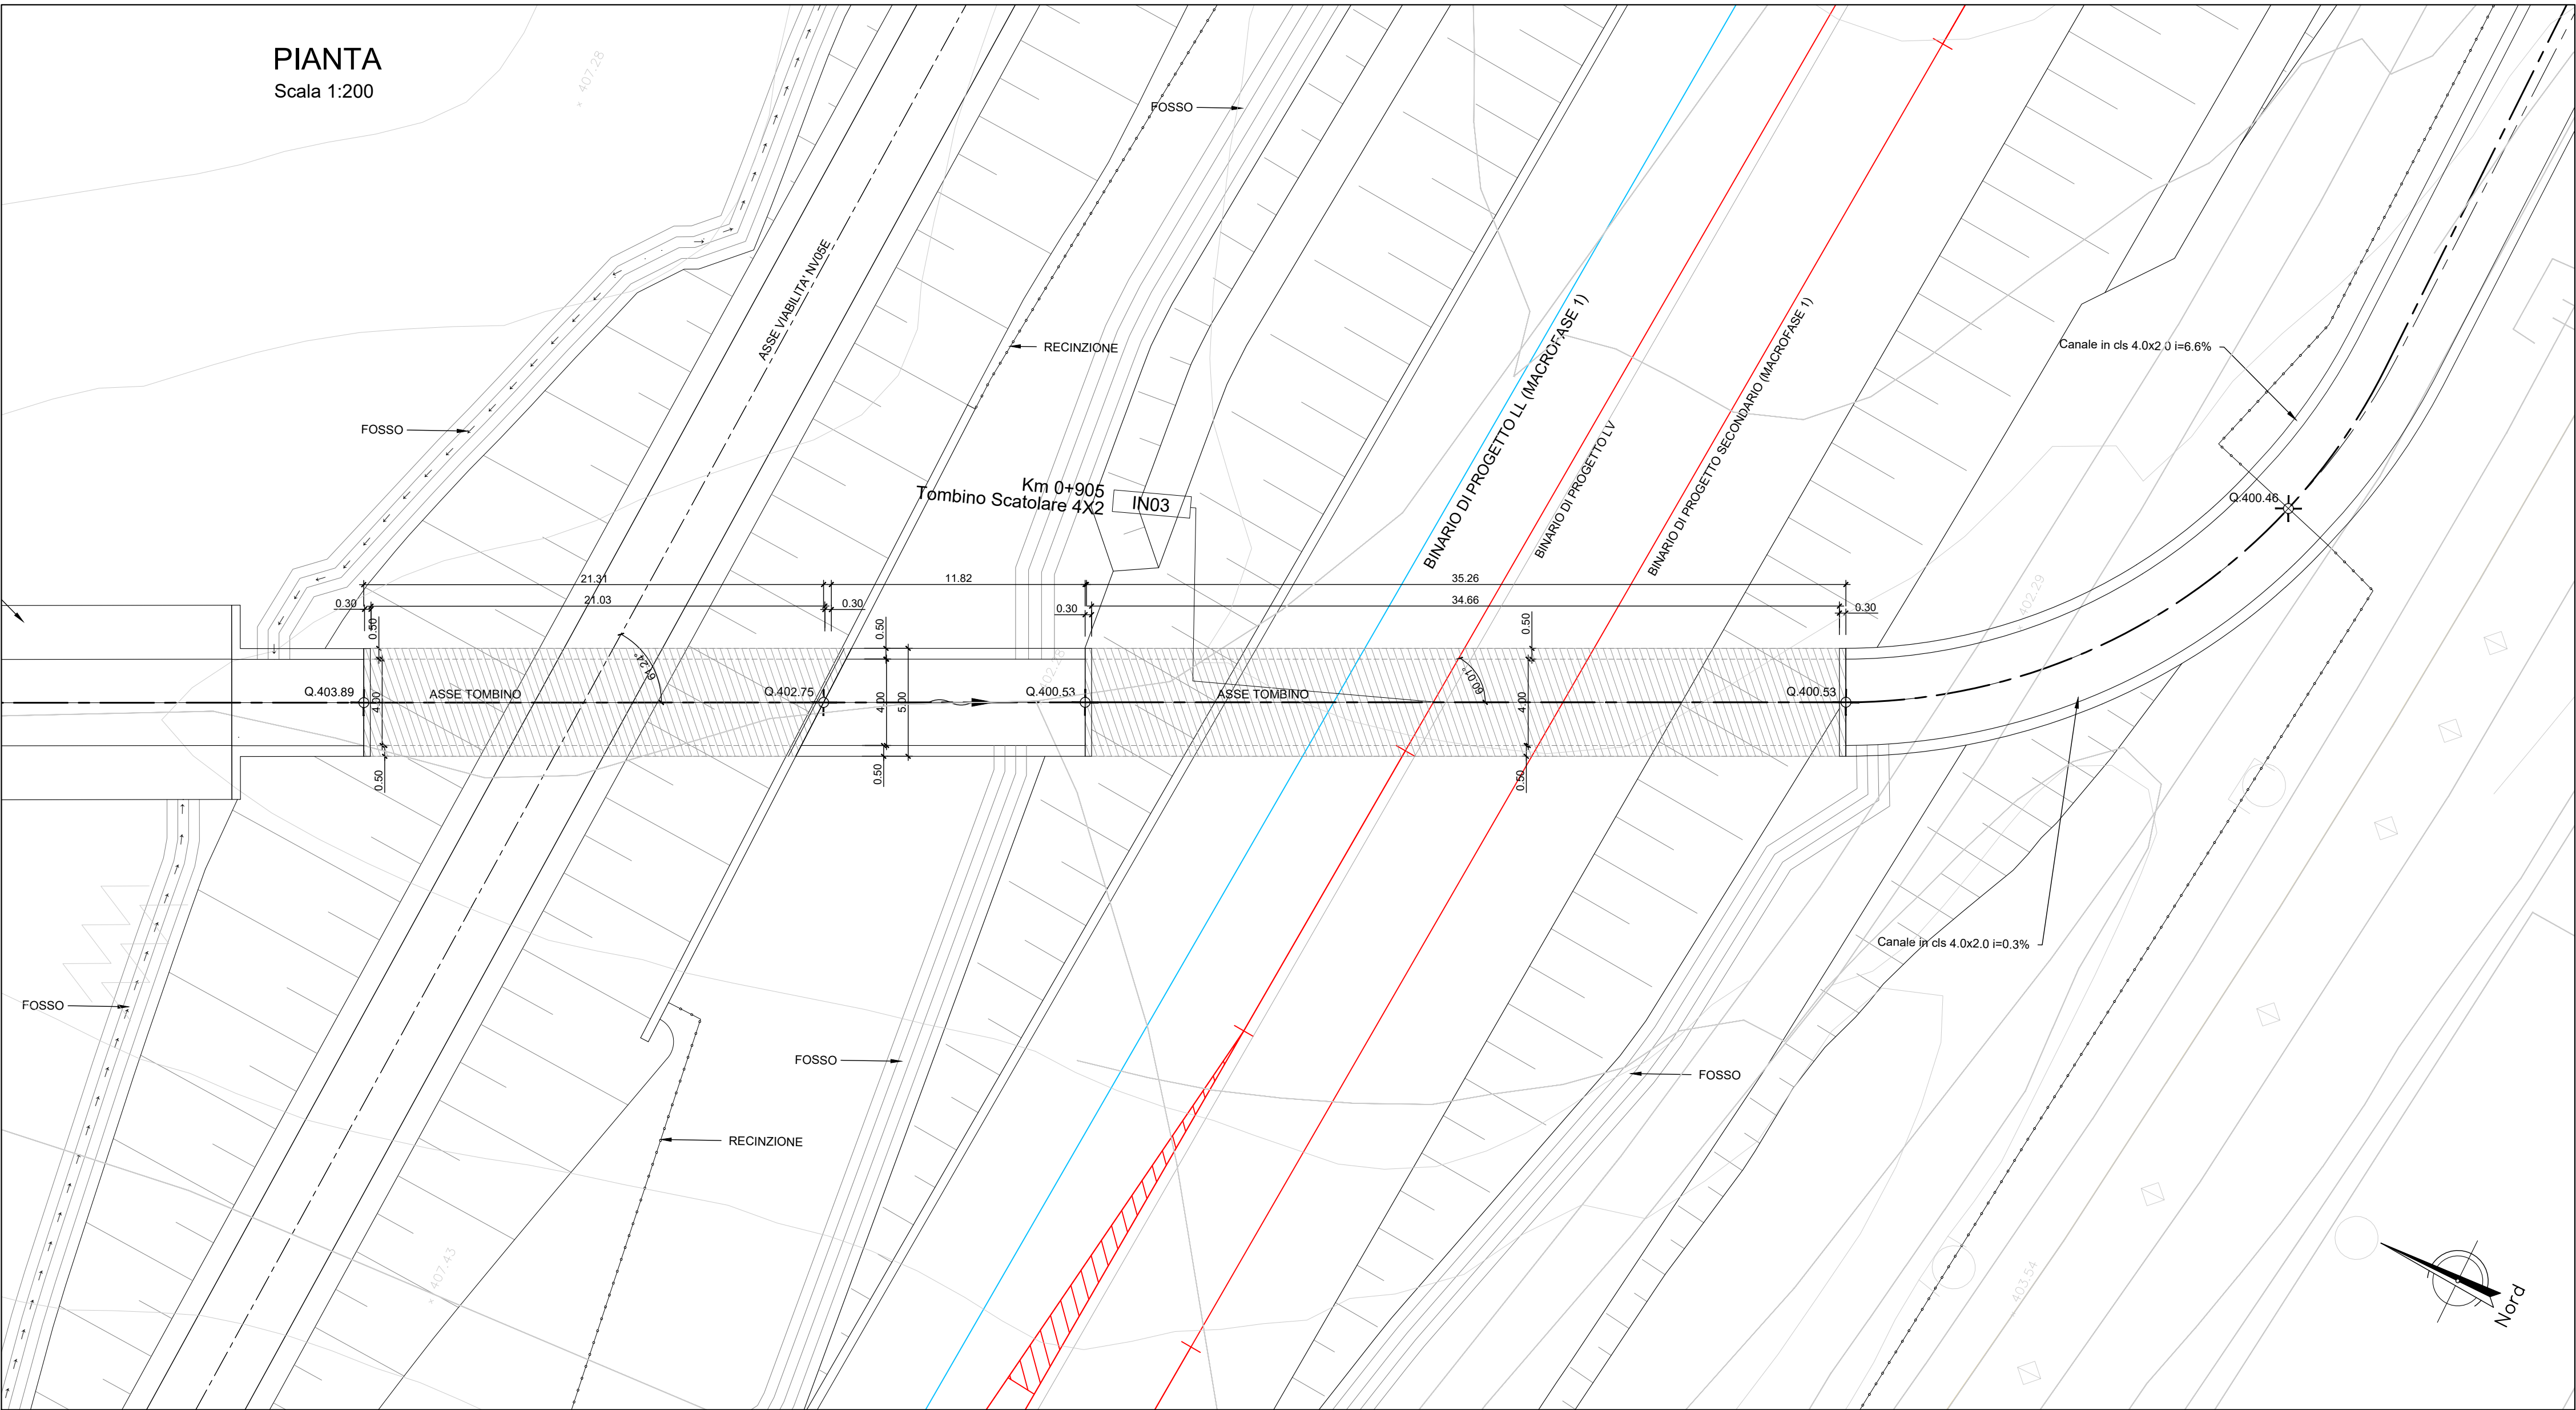
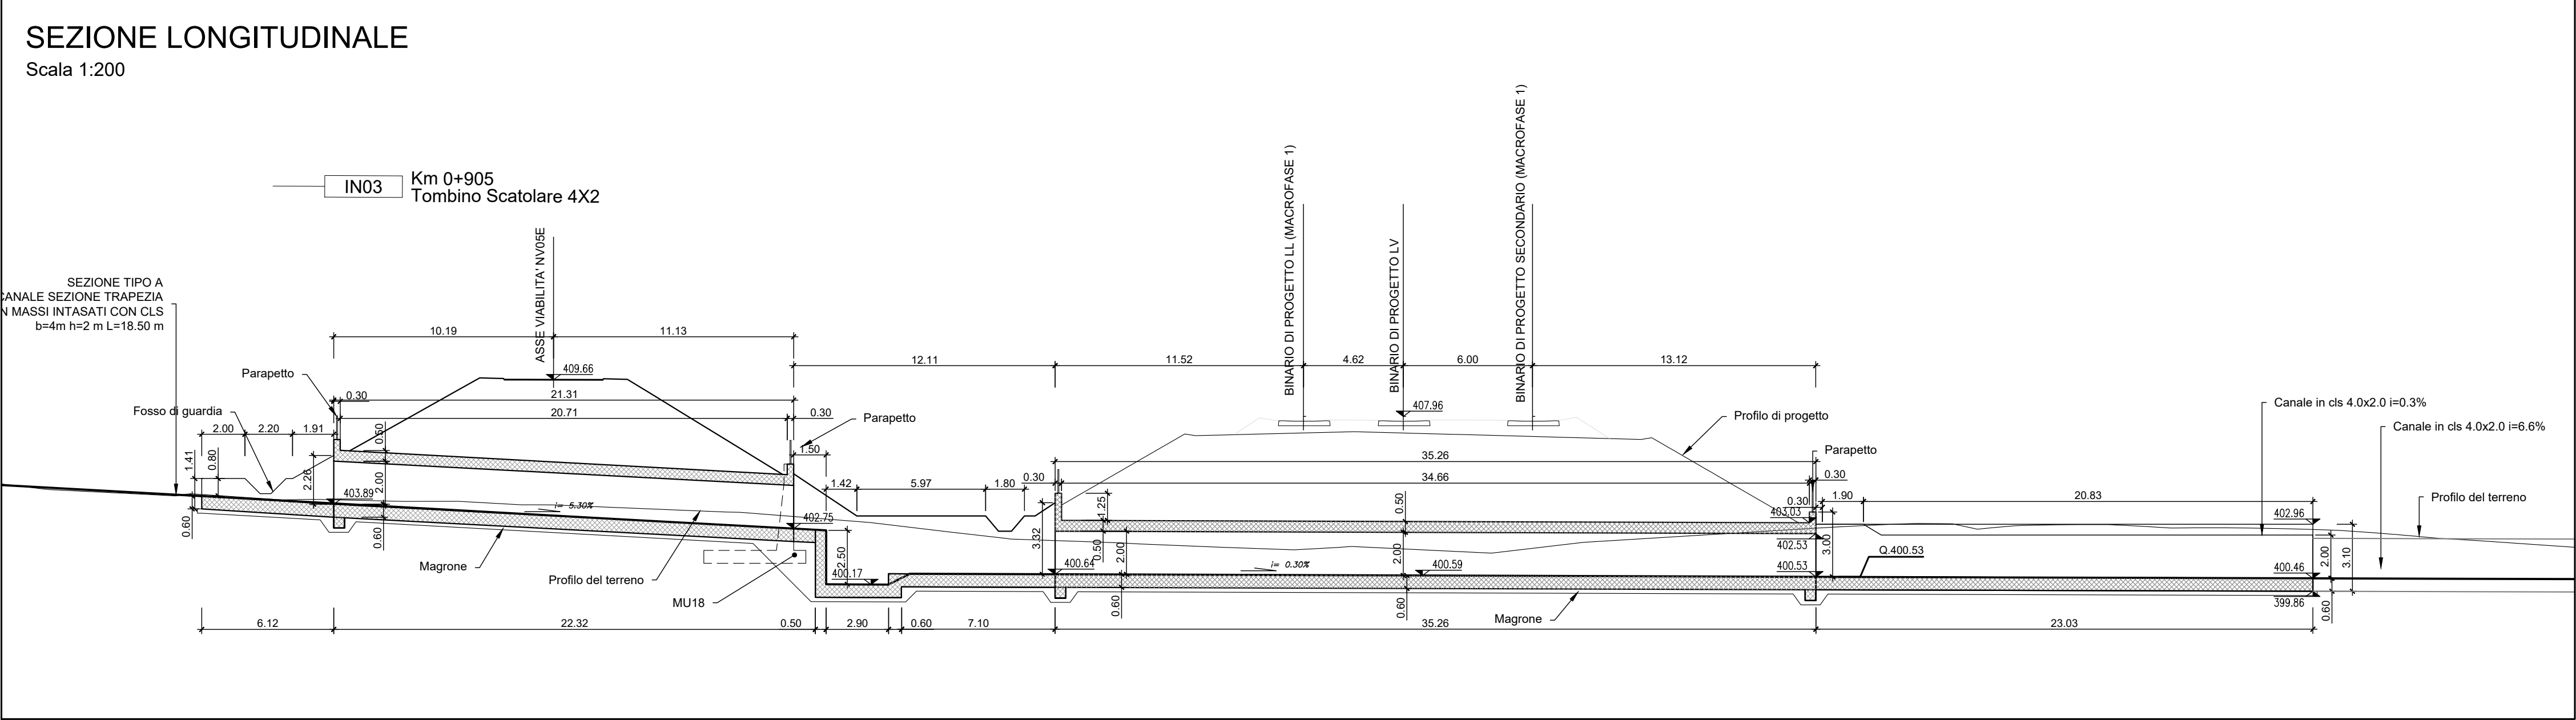


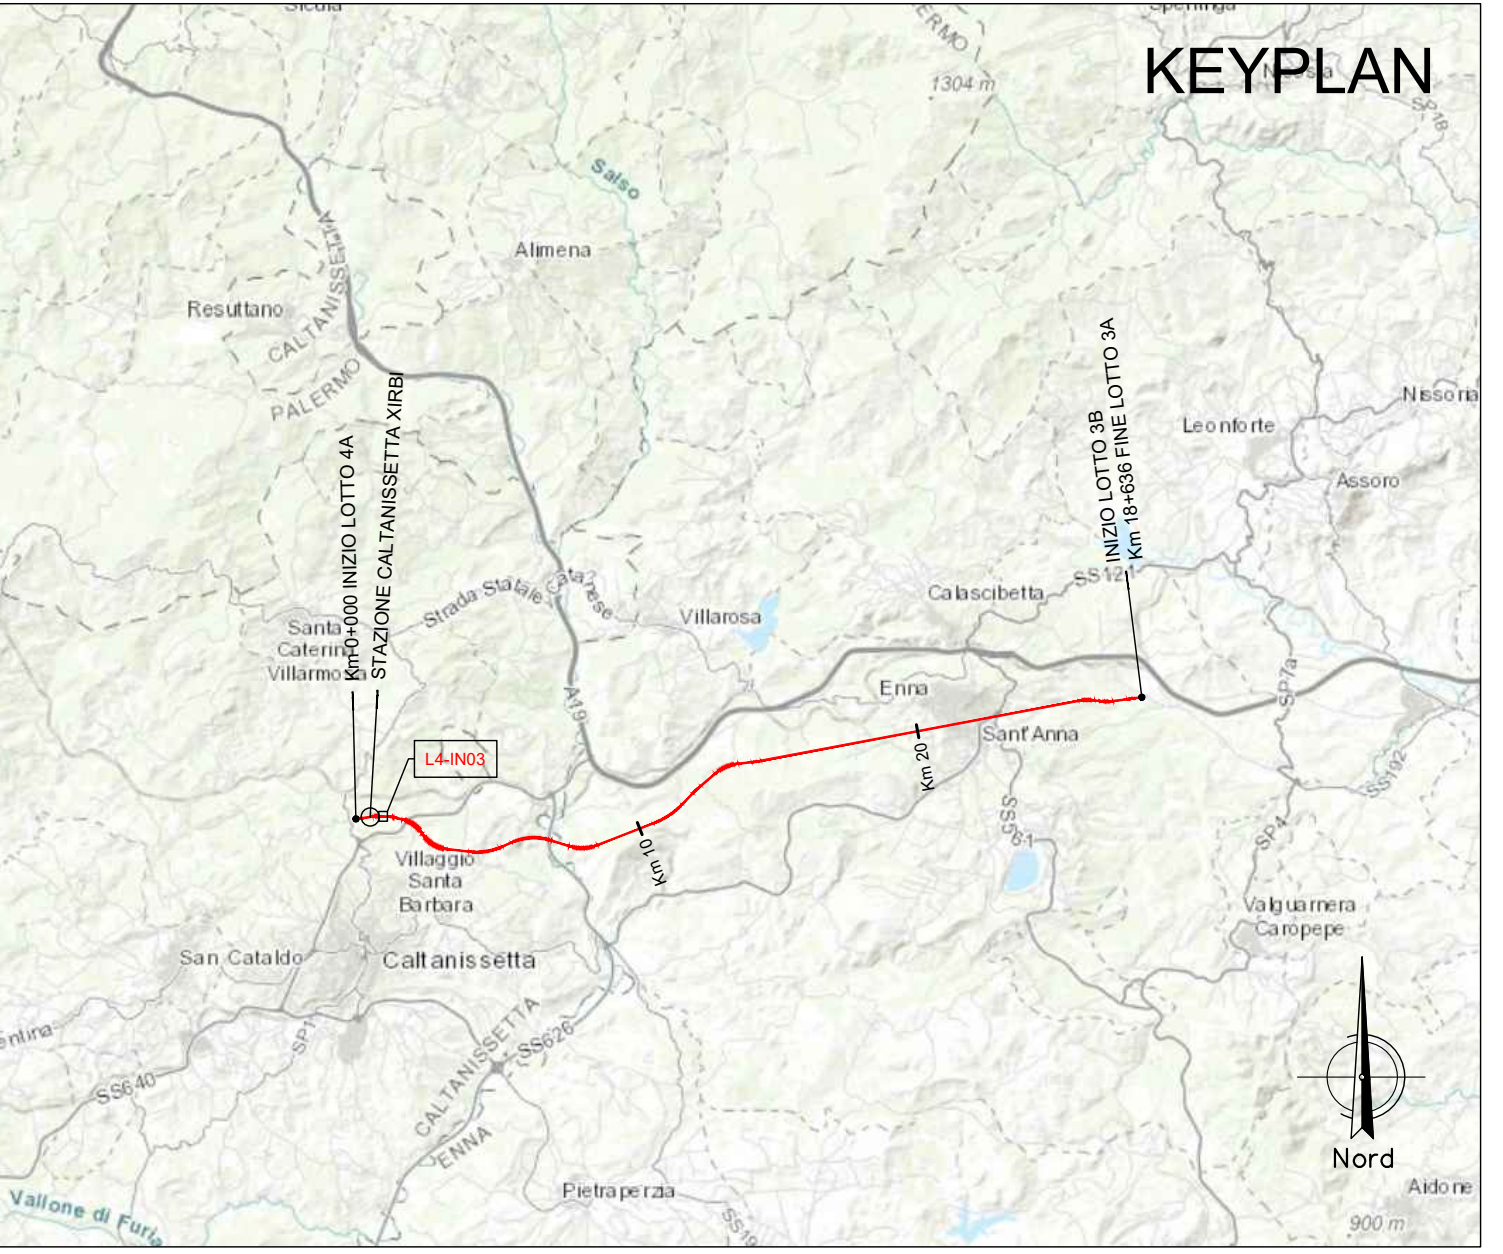

LEGENDA LINEA			
SIMBOLO	NOME	SIMBOLO	NOME
	BINARIO DI PROGETTO LV (MACROFASE 1)		CANCELLO
	BINARIO DI PROGETTO SECONDARIO (MACROFASE 1)		PASSAGGIO A LIVELLO PER MANUTENZIONE
	BINARIO DI PROGETTO VAR. LS (MACROFASE 1)		TOMBINO IDRAULICO MINORE DI PERMEABILITA'
	BINARIO PROVVISORIO		DEMOLIZIONE FABBRICATO
	BINARIO DISPARI DI PROGETTO (MACROFASE 2)		DEMOLIZIONE CORPO STRADALE
	BINARIO PARI DI PROGETTO (MACROFASE 2)		MARCHIAPIEDE FPP CON RAMPA
	LINEA STORICA IN ESERCIZIO		DEVIAZIONE FOSSO TRAPEZOIDALE
	LINEA STORICA IN DEMOLIZIONE		DEVIAZIONE FOSSO RETTANGOLARE
	PASSAGGIO A RASO		RECINZIONE
	PIAZZALE DI EMERGENZA		VIABILITA' DI MANUTENZIONE E/O RICUCITURA
	BANCHINA DI STAZIONE		OPERE DI PROTEZIONE PER SOLIFLUSSO
	AREA BTS		PROTEZIONI SCARPATE CON MATERIALI REINFORCED
	TOMBINO IDRAULICO E RELATIVA INALVEAZIONE		PROTEZIONI SCARPATE CON MASSI CEMENTATI
			OPERE PROVVISORIALI

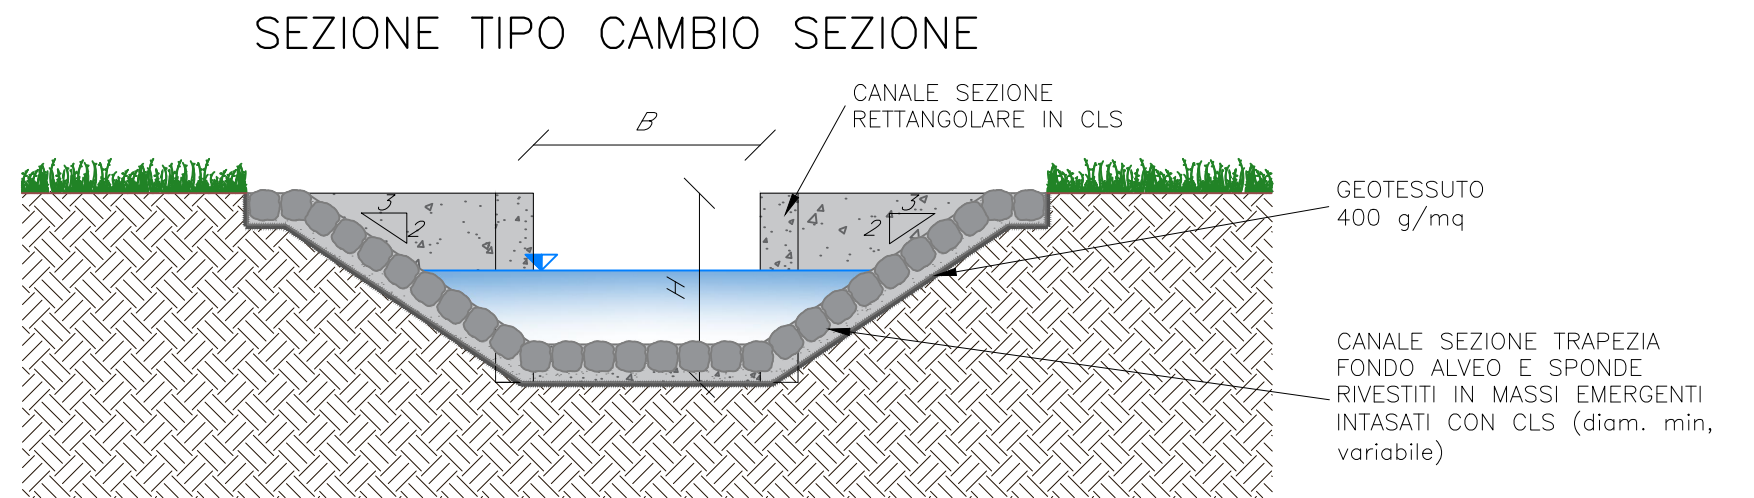


SEZIONE TIPO A – CANALE SEZIONE TRAPEZIA CON MASSI INTASATI CON CLS

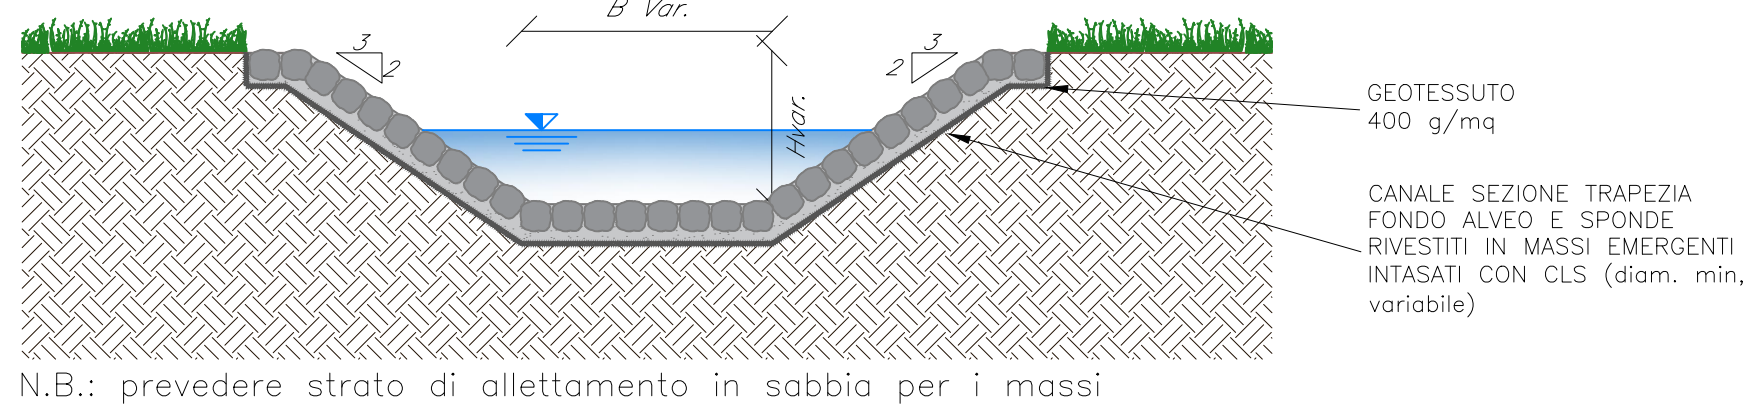


NOTA:
Per le caratteristiche dei materiali si rimanda all'elaborato progettuale: *Tabella materiali opere civili*
- RSJU 4.0.D.29.TT.OC.00.0.0.001
Per le incidenze di armatura delle opere si rimanda all'elaborato: *Tabella incidenze armature Tombini*
- RSJU 4.0.D.29.TT.OC.00.0.0.003
Per i dettagli relativi all'impermeabilizzazione si rimanda all'elaborato: *Particolari costruttivi opere civili (impermeabilizzazione strutture in c.a.)*
- RSJU 4.0.D.29.PB.OC.00.0.0.002
La pendenza del terreno riprofilato è pari a 2 su 3.

Tombino scatolare 4x2
Sezione su NV05E
Scala 1:50

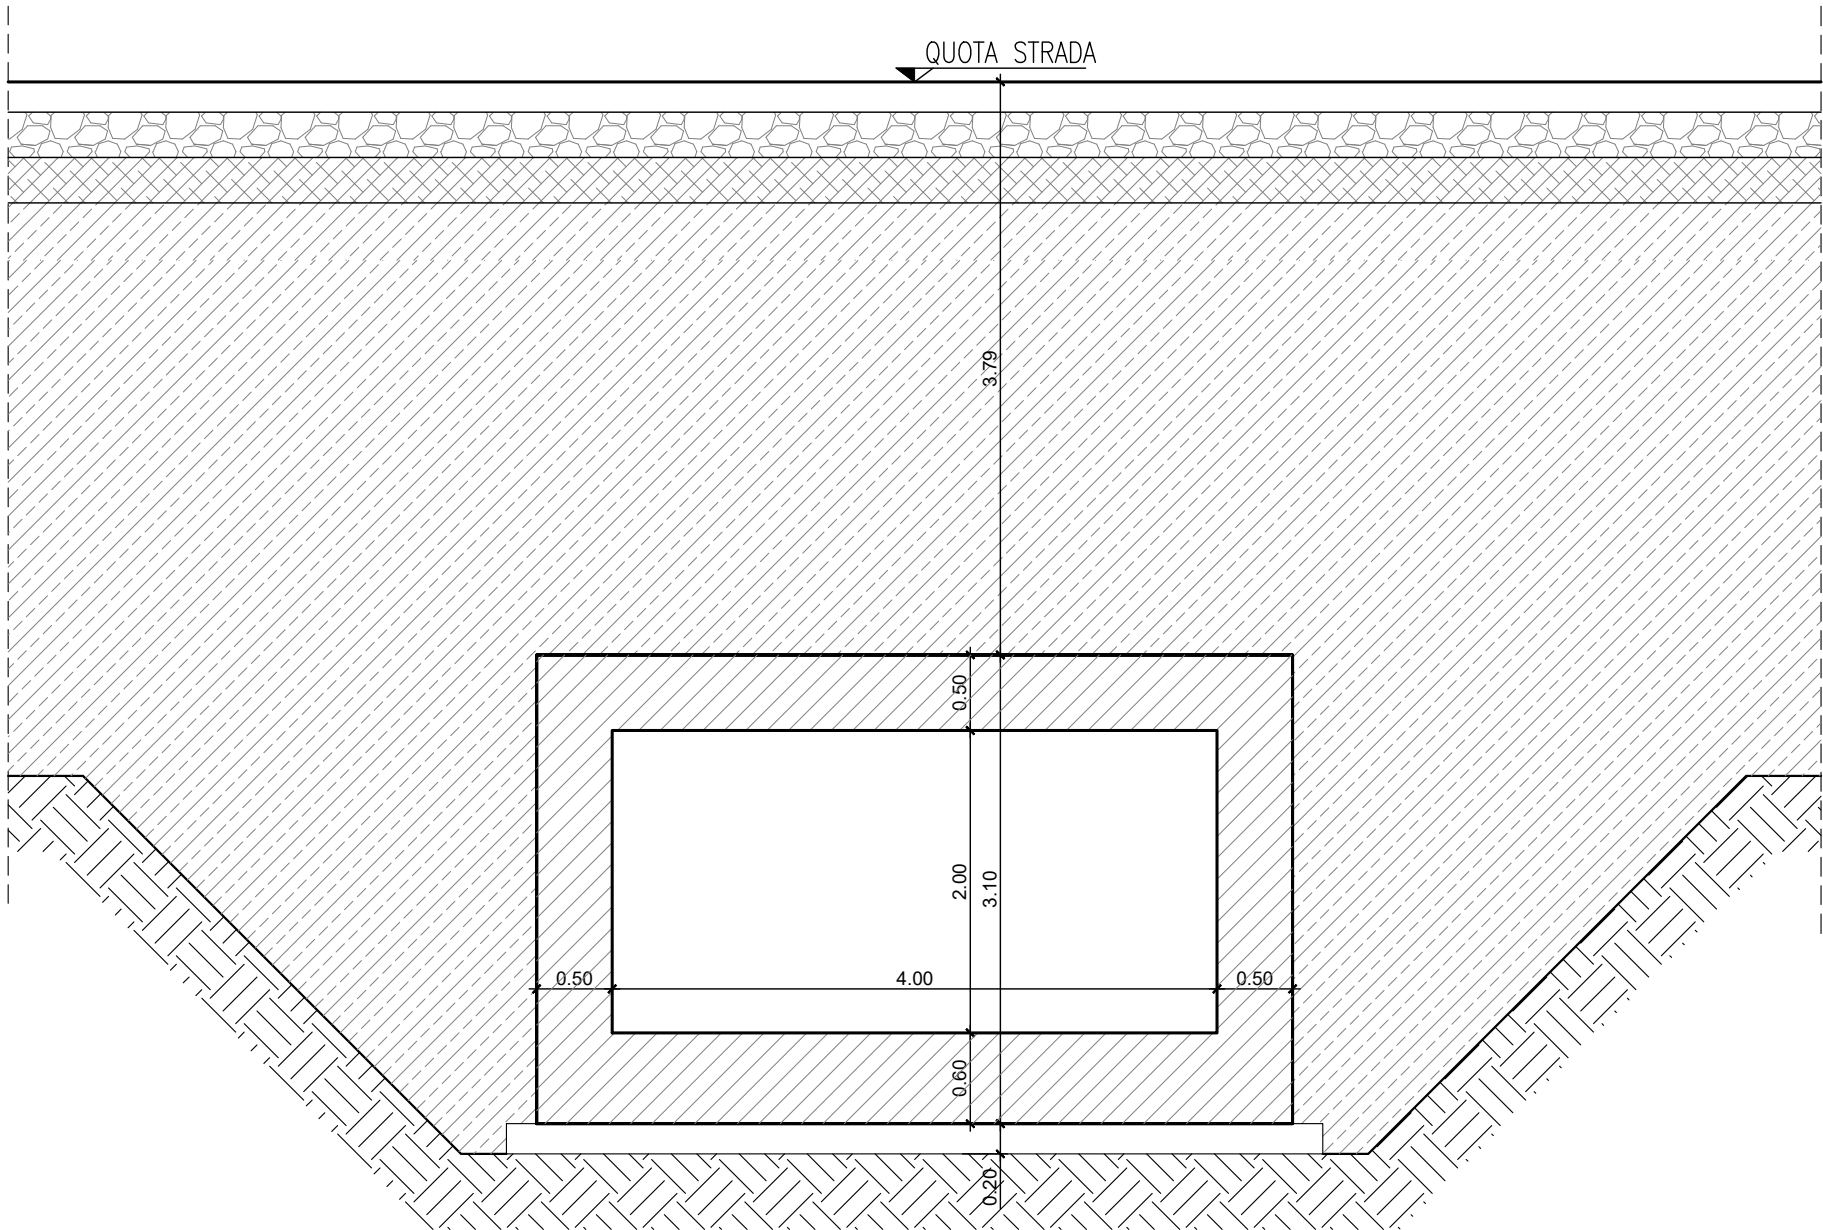

Tombino scatolare 4x2
Sezione su BP LV
Scala 1:50

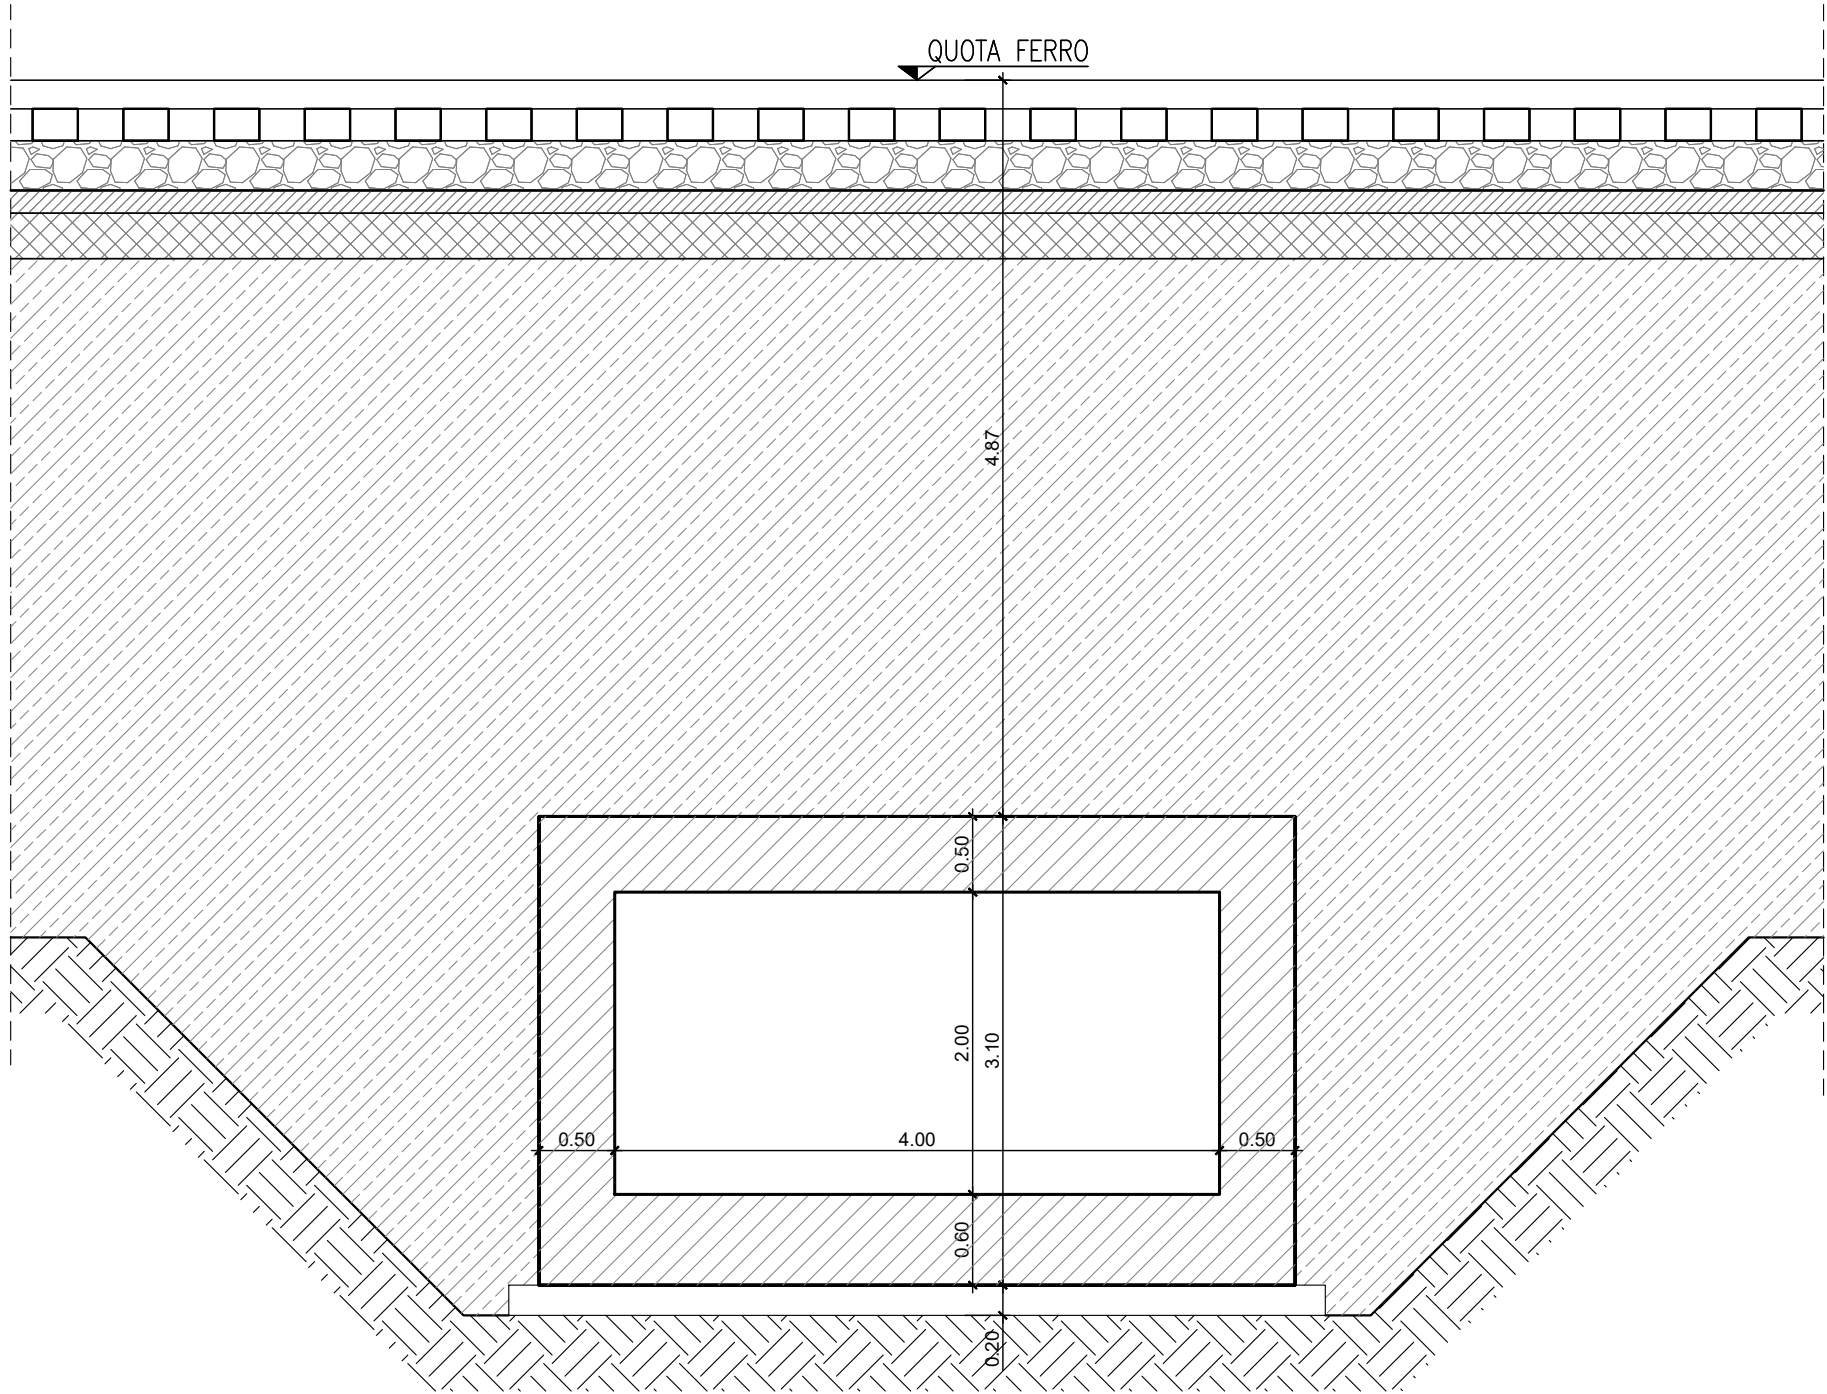

COMMITTENTE:								
PROGETTAZIONE:								
DIRETTRICE FERROVIARIA MESSINA - CATANIA - PALERMO								
NUOVO COLLEGAMENTO PALERMO - CATANIA								
U.O. INFRASTRUTTURE CENTRO								
PROGETTO DEFINITIVO								
TRATTA CALTANISSETTA XIRBI - NUOVA ENNA (LOTTO 4A)								
INTERFERENZE IDRAULICHE								
IN03 - Tombino Scatolare 4X2 (pk 0+905,05)								
Pianta e sezioni								
SCALA:	1:200							
COMMESSA	LOTTO	FASE	ENTE	TIPO DOC.	OPERA/DISCIPLINA	PROGR.	REV.	
RSJU	40	D	29	P9	IN0300	001	C	
Rev.	Descrizione	Redatto	Data	Verificato	Data	Approvato	Data	Autore
A	Emissione Esecutiva	AT (Esecutivo)	Gen-2020	F. Biondi	Gen-2020	F. Biondi	Gen-2020	F. Biondi
B	Emissione Esecutiva	AT (Esecutivo)	Feb-2020	F. Biondi	Feb-2020	F. Biondi	Feb-2020	F. Biondi
C	Emissione Esecutiva	AT (Esecutivo)	Apr-2020	F. Biondi	Apr-2020	F. Biondi	Apr-2020	F. Biondi

File: RSJU 4.0.D.29.P9.IN.03.0.0.001.C n. Elab.: 29_461