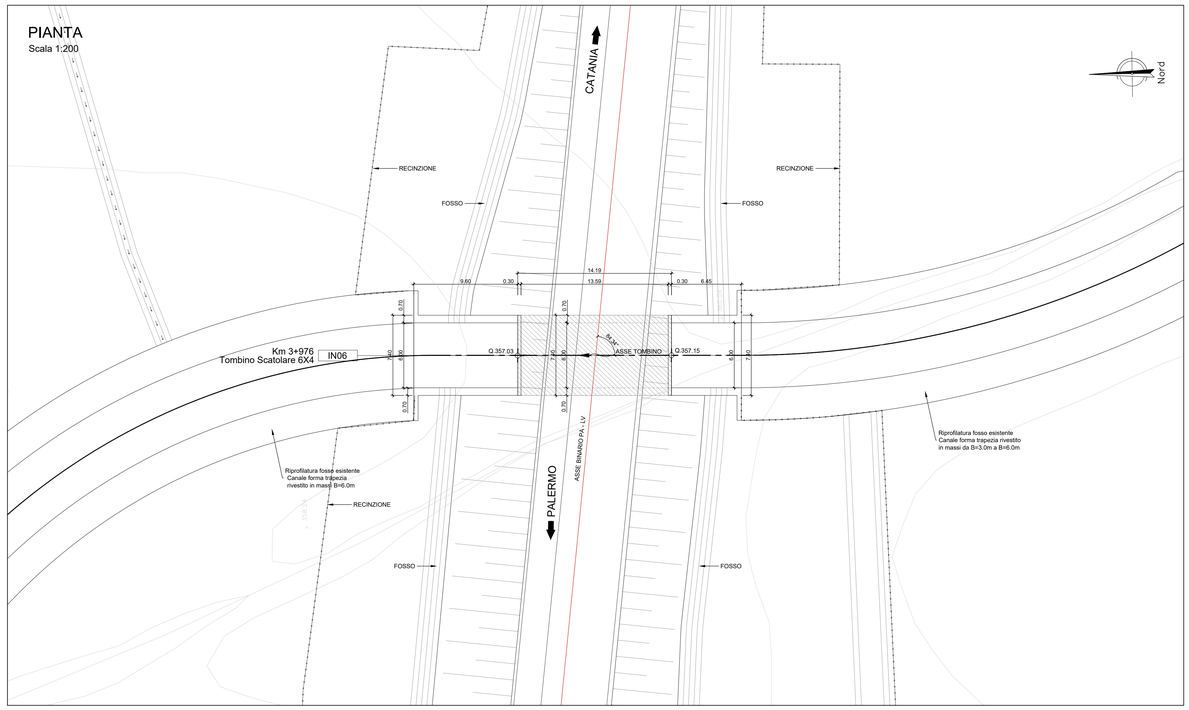


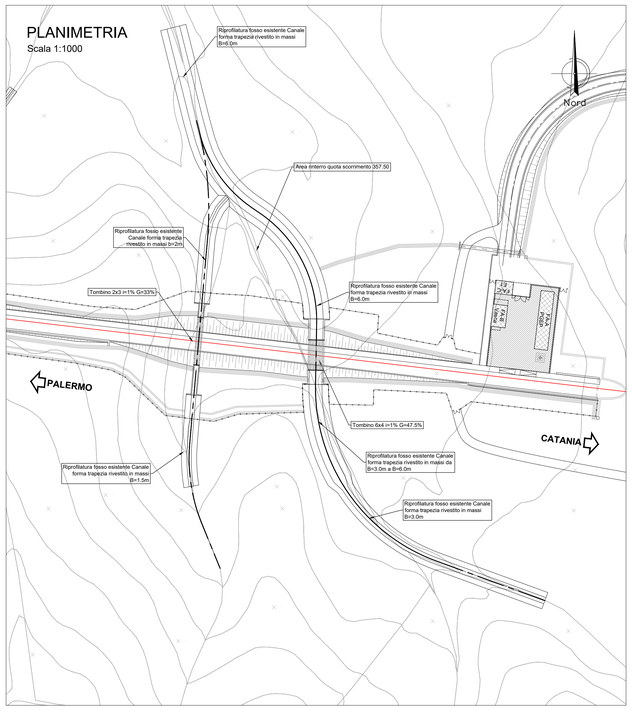


## LEGENDA LINEA

| SIMBOLO | NOME | SIMBOLO | NOME |
|---|---|---|---|
| | BINARIO DI PROGETTO LV (MACROFASE 1) | | CANCELLO |
| | BINARIO DI PROGETTO SECONDARIO (MACROFASE 1) | | PASSAGGIO A LIVELLO PER MANUTENZIONE |
| | BINARIO DI PROGETTO VAR. LS (MACROFASE 1) | | TOMBINO IDRAULICO MINORE DI PERMEABILITA' |
| | BINARIO PROVVISORIO | | DEMOLIZIONE FABBRICATO |
| | BINARIO DISPARI DI PROGETTO (MACROFASE 2) | | DEMOLIZIONE CORPO STRADALE |
| | BINARIO PARI DI PROGETTO (MACROFASE 2) | | MARCIAPIEDE FFP CON RAMPA |
| | LINEA STORICA IN ESERCIZIO | | DEVIAZIONE FOSSO TRAPEZOIDALE |
| | LINEA STORICA IN DEMOLIZIONE | | DEVIAZIONE FOSSO RETTANGOLARE |
| | PASSAGGIO A RASO | | RECINZIONE |
| | PIAZZALE DI EMERGENZA | | VIABILITA' DI MANUTENZIONE E/O RICUCITURA |
| | BANCHINA DI STAZIONE | | OPERE DI PROTEZIONE PER SOLIFLUSSO |
| | AREA BTS | | PROTEZIONI SCARPATE CON MATERASSI RENO<br>PROTEZIONI SCARPATE CON MASSI CEMENTATI |
| | TOMBINO IDRAULICO E RELATIVA INALVEAZIONE | | OPERE PROVVISIONALI |

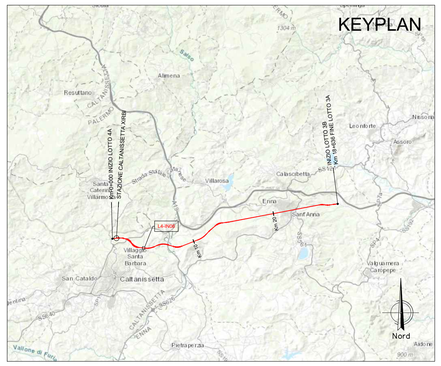


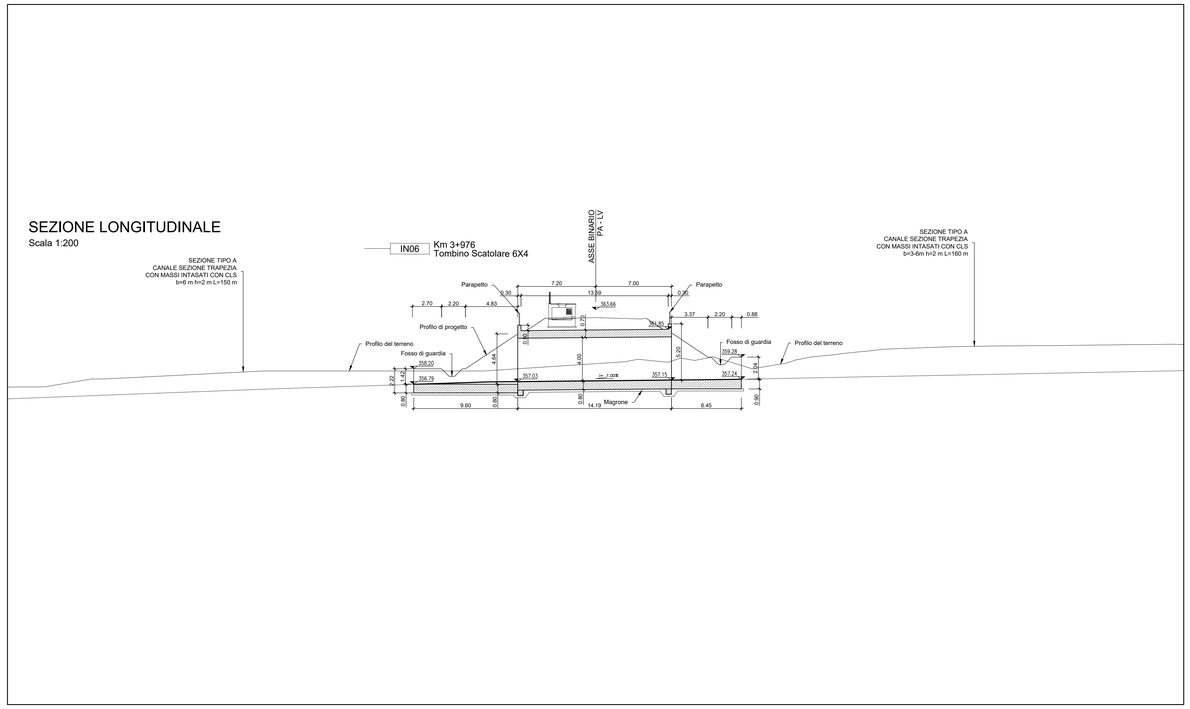


## Tombino scatolare 6x4
## Sezione su BP LV
Scala 1:50

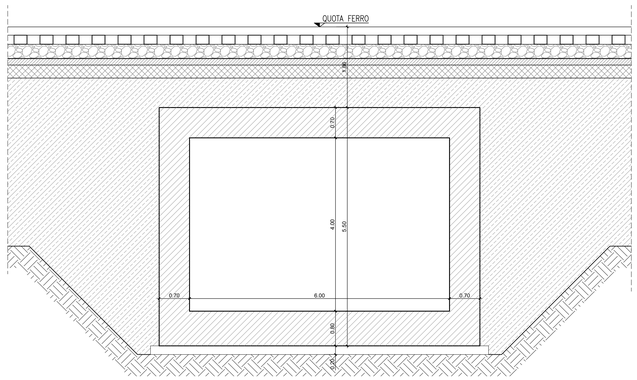


NOTA:
Per le caratteristiche dei materiali si rimanda all'elaborato progettuale: *Tabella materiali opere civili*
- RS3U.4.0.D.29.TT.OC.00.0.0.001
Per le incidenze di armatura delle opere si rimanda all'elaborato: *Tabella incidenze armature Tombini*
- RS3U.4.0.D.29.TT.OC.00.0.0.003
Per i dettagli relativi all'impermeabilizzazione si rimanda all'elaborato: : *Particolari costruttivi opere civili (impermeabilizzazione strutture in c.a.)*
- RS3U.4.0.D.29.PB.OC.00.0.0.002
La pendenza del terreno riprofilato è pari a 2 su 3.

SEZIONE TIPO A – CANALE SEZIONE TRAPEZIA CON MASSI INTASATI CON CLS

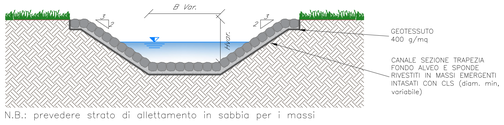


N.B.: prevedere strato di allettamento in sabbia per i massi

SEZIONE TIPO CAMBIO SEZIONE

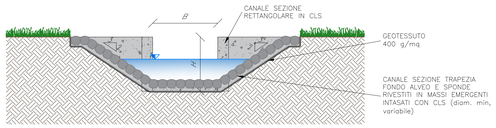


COMMITTENTE:

RFI RETE FERROVIARIA ITALIANA
GRUPPO FERROVIE DELLO STATO ITALIANE

PROGETTAZIONE:

ITALFERR
GRUPPO FERROVIE DELLO STATO ITALIANE

**DIRETTRICE FERROVIARIA MESSINA - CATANIA - PALERMO**

**NUOVO COLLEGAMENTO PALERMO - CATANIA**

**U.O. INFRASTRUTTURE CENTRO**

**PROGETTO DEFINITIVO**

**TRATTA CALTANISSETTA XIRBI - NUOVA ENNA (LOTTO 4A)**

INTERFERENZE IDRAULICHE
IN06 - Tombino Scatolare 6X4 (pk 3+976,08)
Pianta e sezioni

SCALA: 1:200

| COMMESSA | LOTTO | FASE | ENTE | TIPO DOC. | OPERA/DISCIPLINA | PROGR. | REV. |
|---|---|---|---|---|---|---|---|
| RS3U | 40 | D | 29 | P9 | IN0600 | 001 | C |

| Rev. | Descrizione | Redatto | Data | Verificato | Data | Approvato | Data | Autorizzato Data |
|---|---|---|---|---|---|---|---|---|
| A | Emissione Esecutiva | A/I Sciagura Andriel Gim | Gen-2020 | F.Berardo | Gen-2020 | A.Barraja | Gen-2020 | F.Arduini Apr-2020 |
| B | Emissione Esecutiva | A/I Sciagura Andriel Gim | Feb-2020 | F.Berardo | Feb-2020 | A.Barraja | Feb-2020 | |
| C | Emissione Esecutiva | A/I Sciagura Andriel Gim | Apr-2020 | F.Berardo | Apr-2020 | A.Barraja | Apr-2020 | |

File: RS3U.4.0.D.29.P9.IN.06.0.0.001.C
n. Elab.: 29_467