


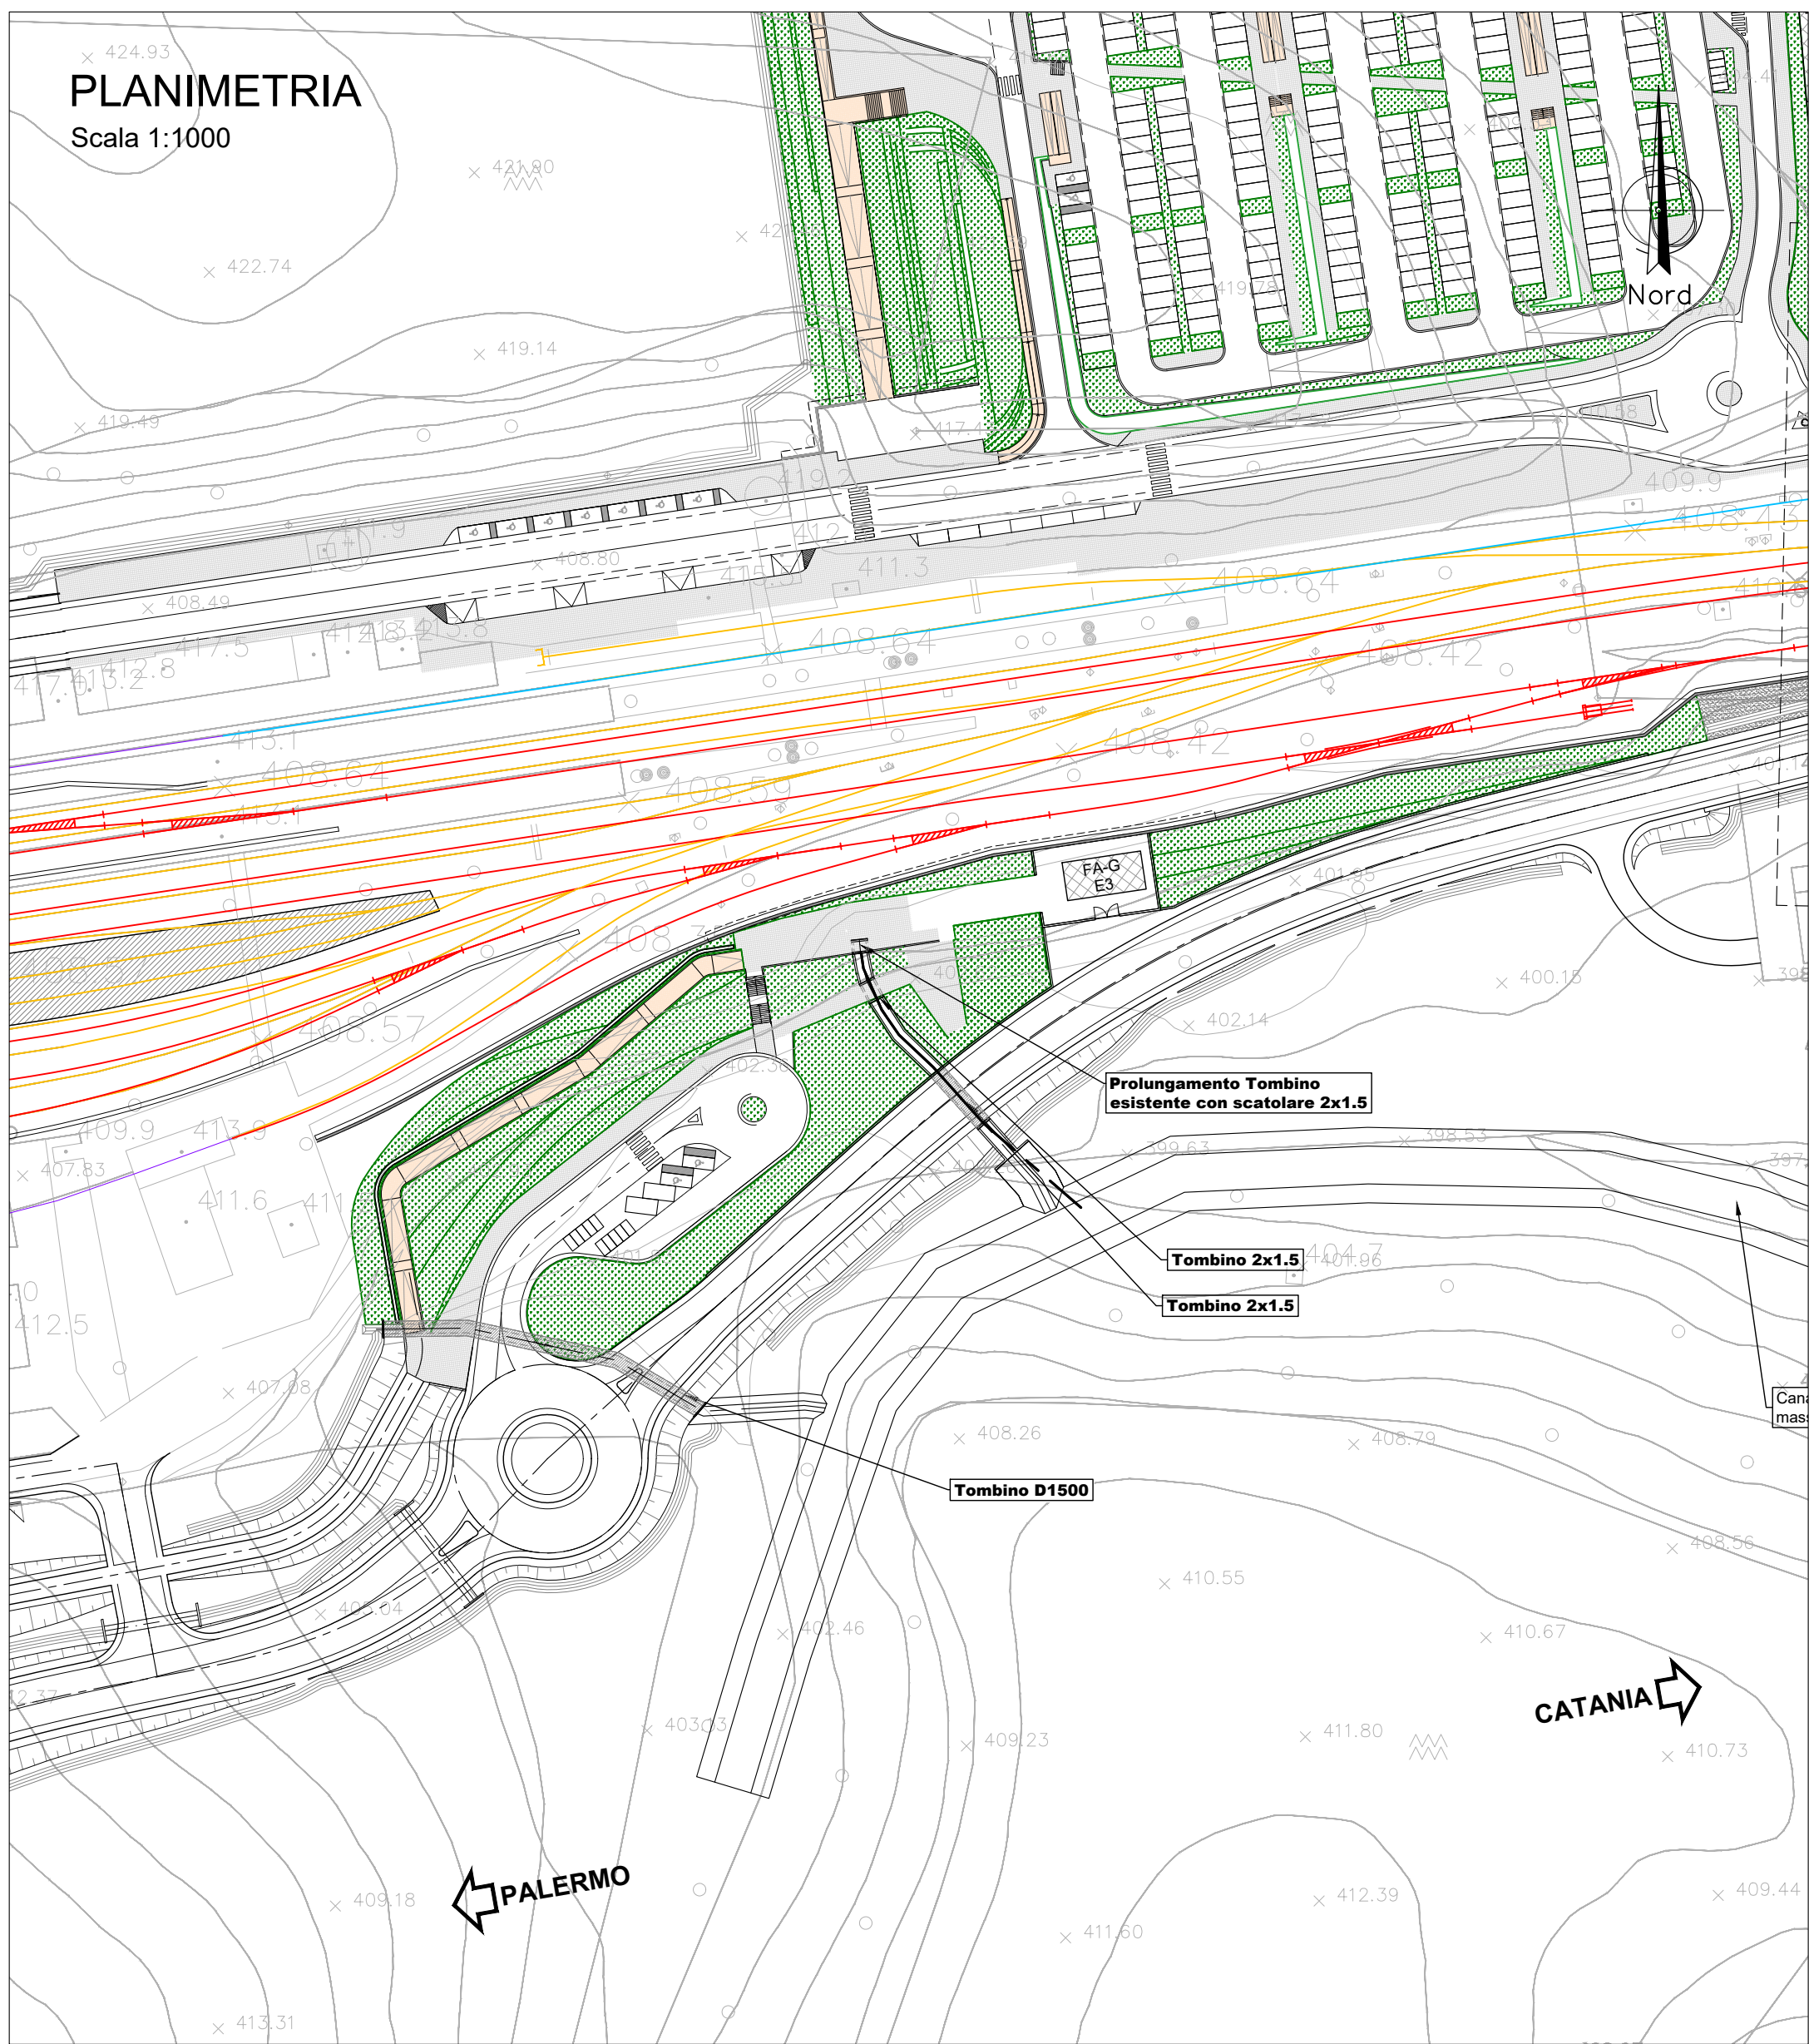
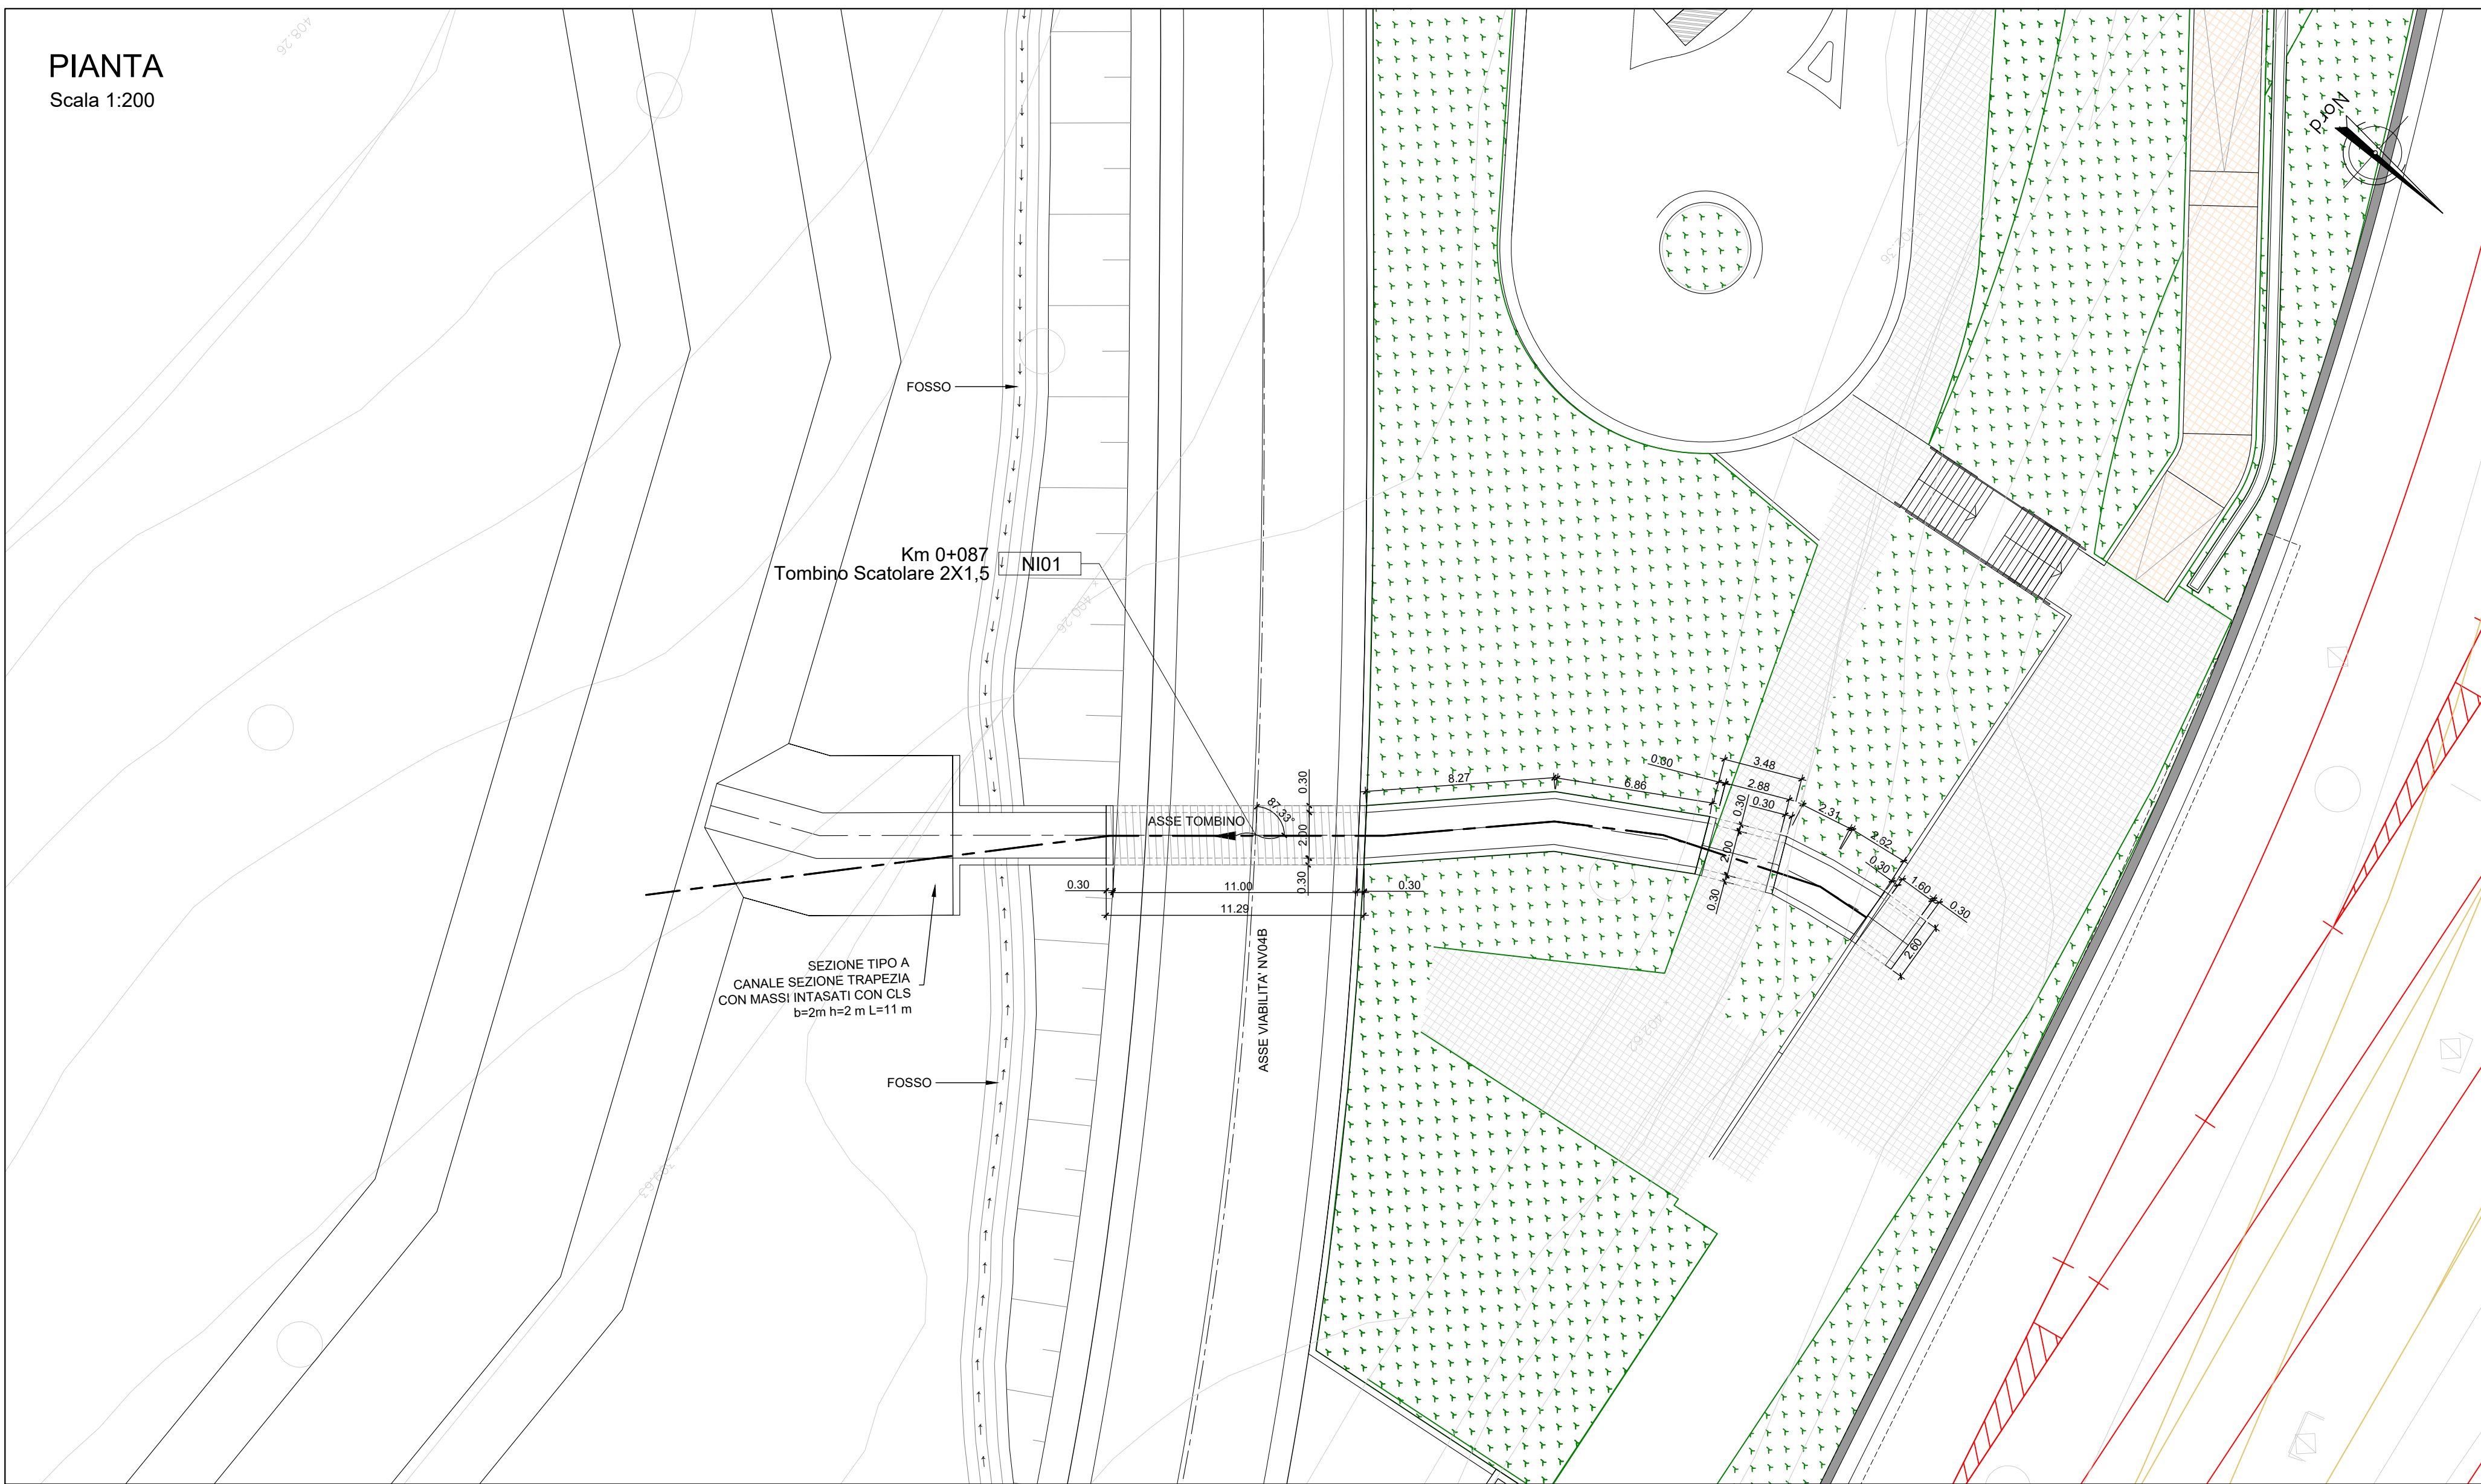


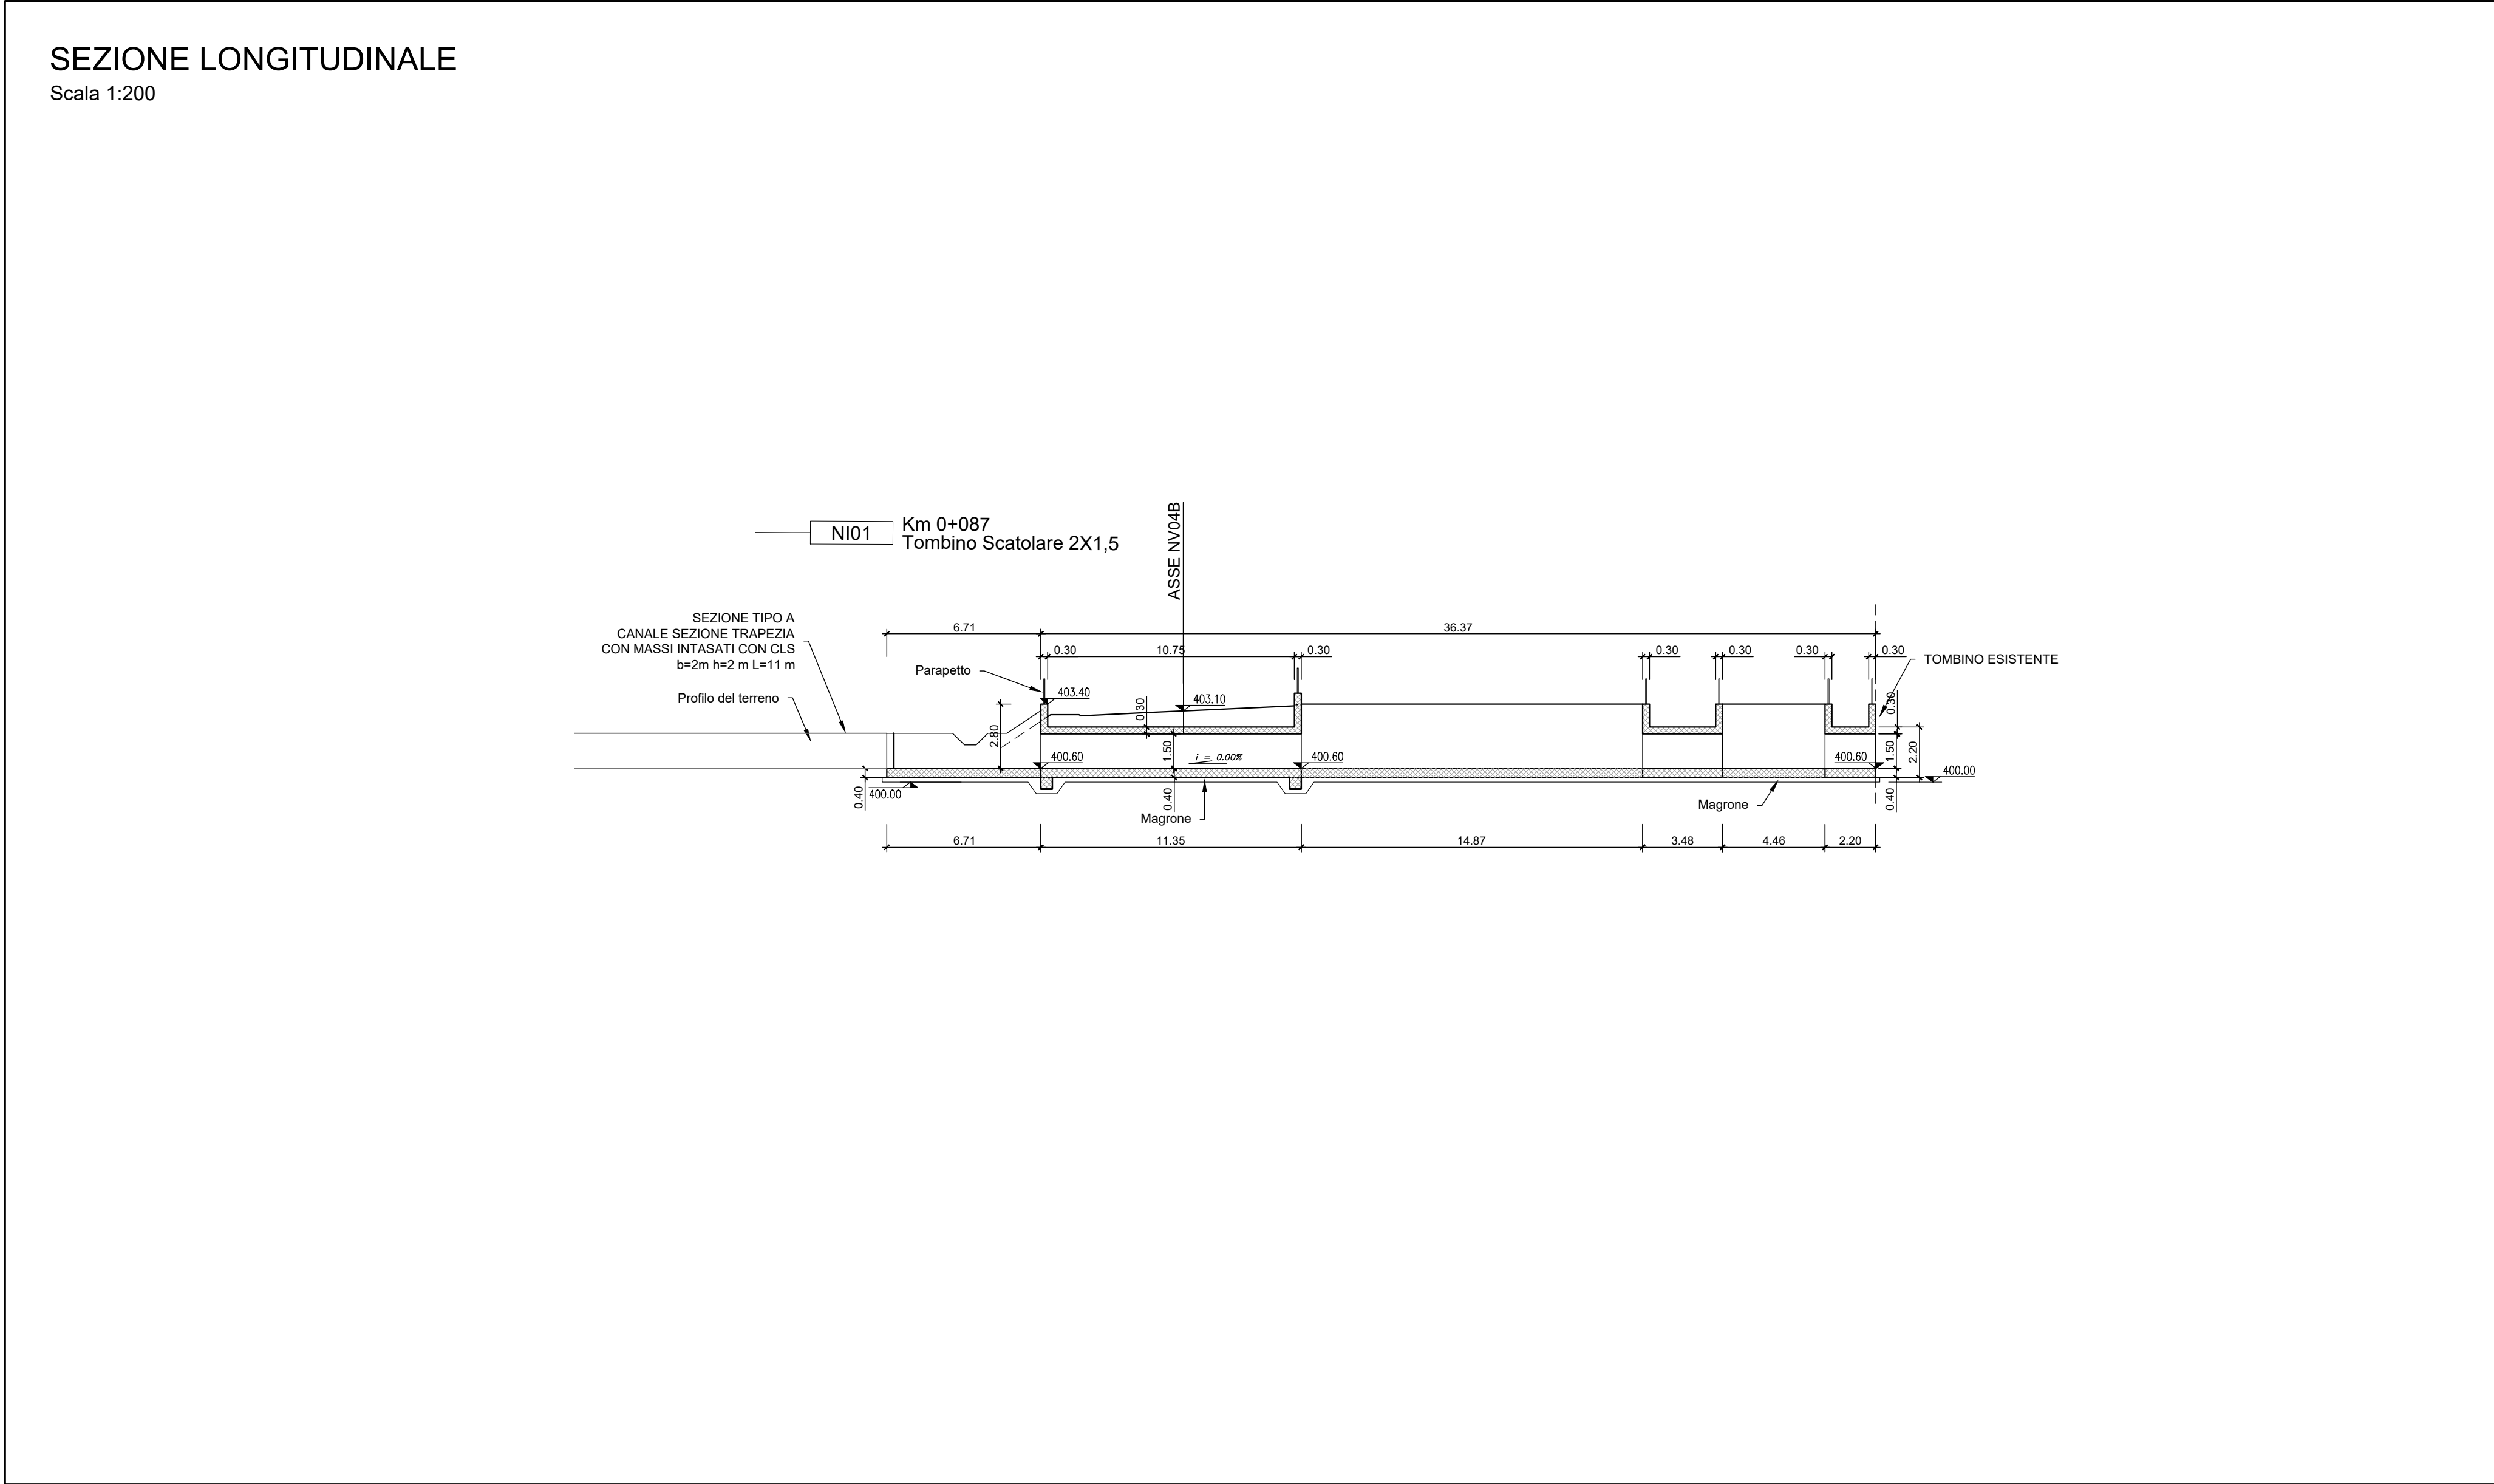

LEGENDA LINEA			
SIMBOLO	NOME	SIMBOLO	NOME
	BINARIO DI PROGETTO LV (MACROFASE 1)		CANCELLO
	BINARIO DI PROGETTO SECONDARIO (MACROFASE 1)		PASSAGGIO A LIVELLO PER MANUTENZIONE
	BINARIO DI PROGETTO VAR. LS (MACROFASE 1)		TOMBINO IDRAULICO MINORE DI PERMEABILITA'
	BINARIO PROVVISORIO		DEMOLIZIONE FABBRICATO
	BINARIO DISPARI DI PROGETTO (MACROFASE 2)		DEMOLIZIONE CORPO STRADALE
	BINARIO PARI DI PROGETTO (MACROFASE 2)		MARCIAPiede FFP CON RAMPA
	LINEA STORICA IN ESERCIZIO		DEVIAZIONE FOSSO TRAPEZOIDALE
	LINEA STORICA IN DEMOLIZIONE		DEVIAZIONE FOSSO RETTANGOLARE
	PASSAGGIO A RASO		RECINZIONE
	PIAZZALE DI EMERGENZA		VIABILITA' DI MANUTENZIONE E/O RICOSTRUZIONE
	BANCHINA DI STAZIONE		OPERE DI PROTEZIONE PER SOLLIFUSSO
	AREA BTS		PROTEZIONI SCARPATE CON MATERASSI RENO
	TOMBINO IDRAULICO E RELATIVA INALVEAZIONE		PROTEZIONI SCARPATE CON MASSI CEMENTATI
			OPERE PROVVISORIE

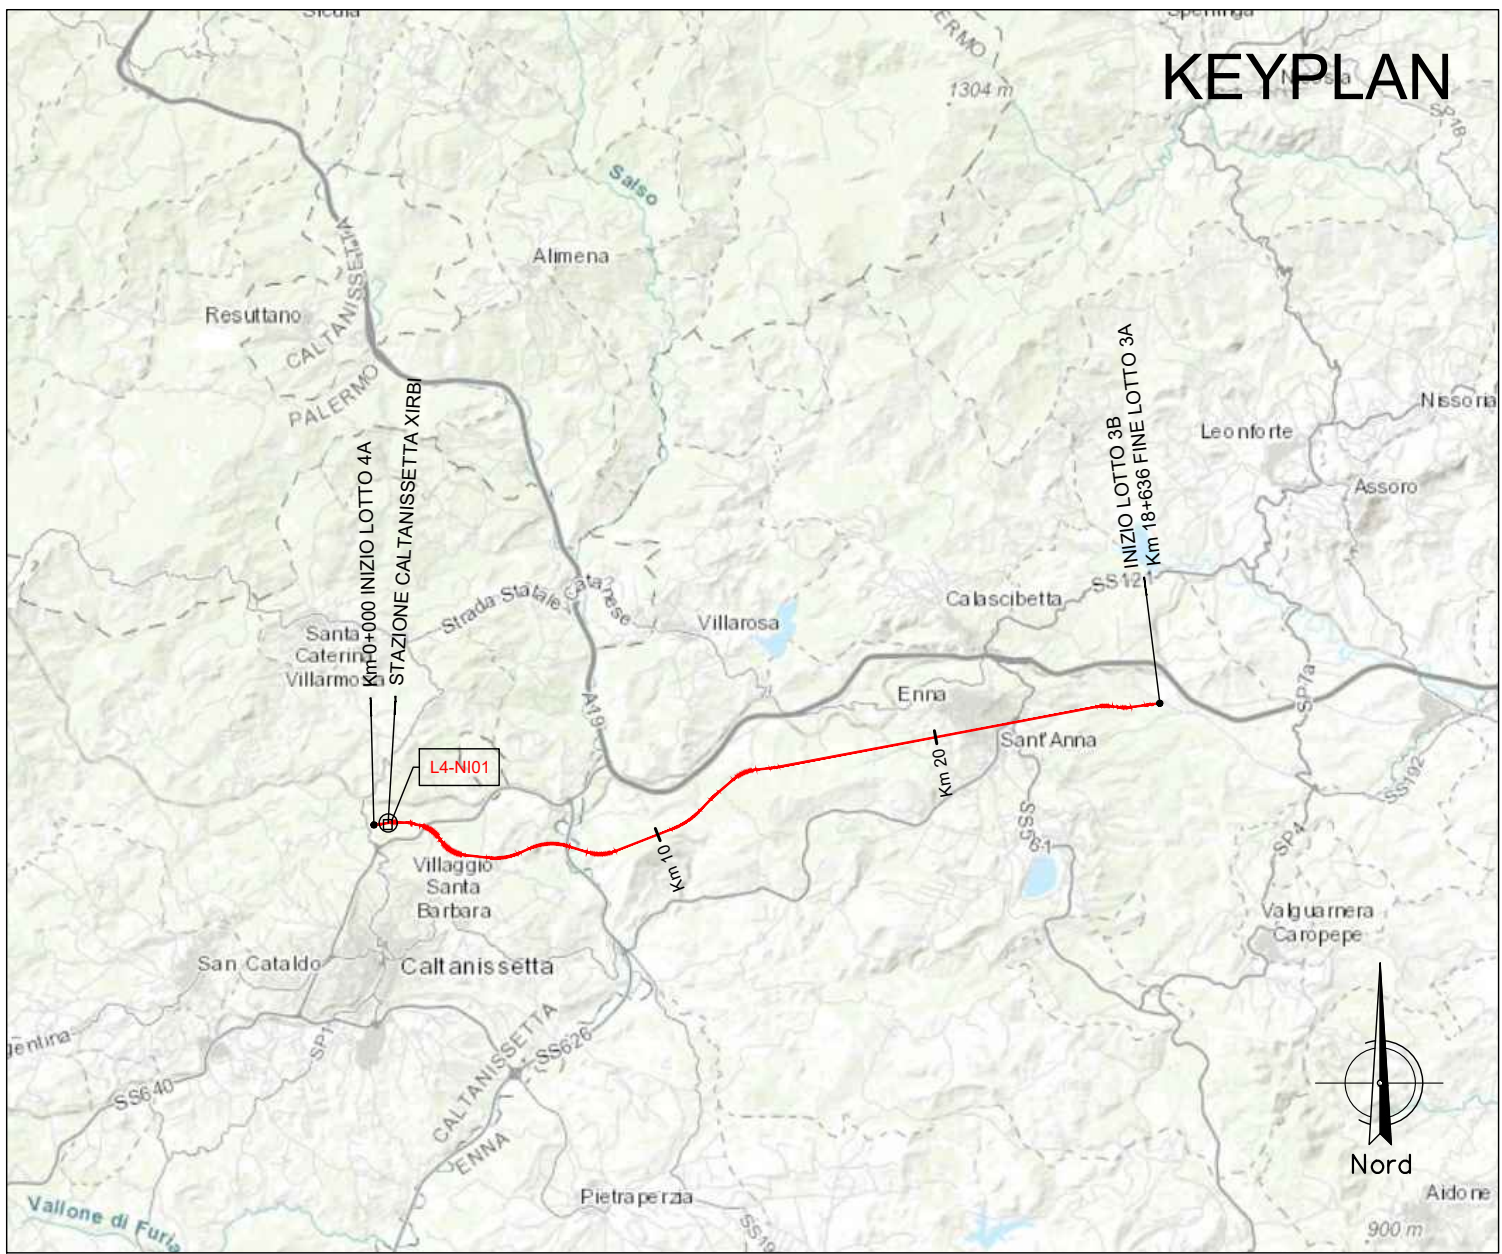

Tombino scatolare 2x1.5
Sezione su NV04B
Scala 1:50

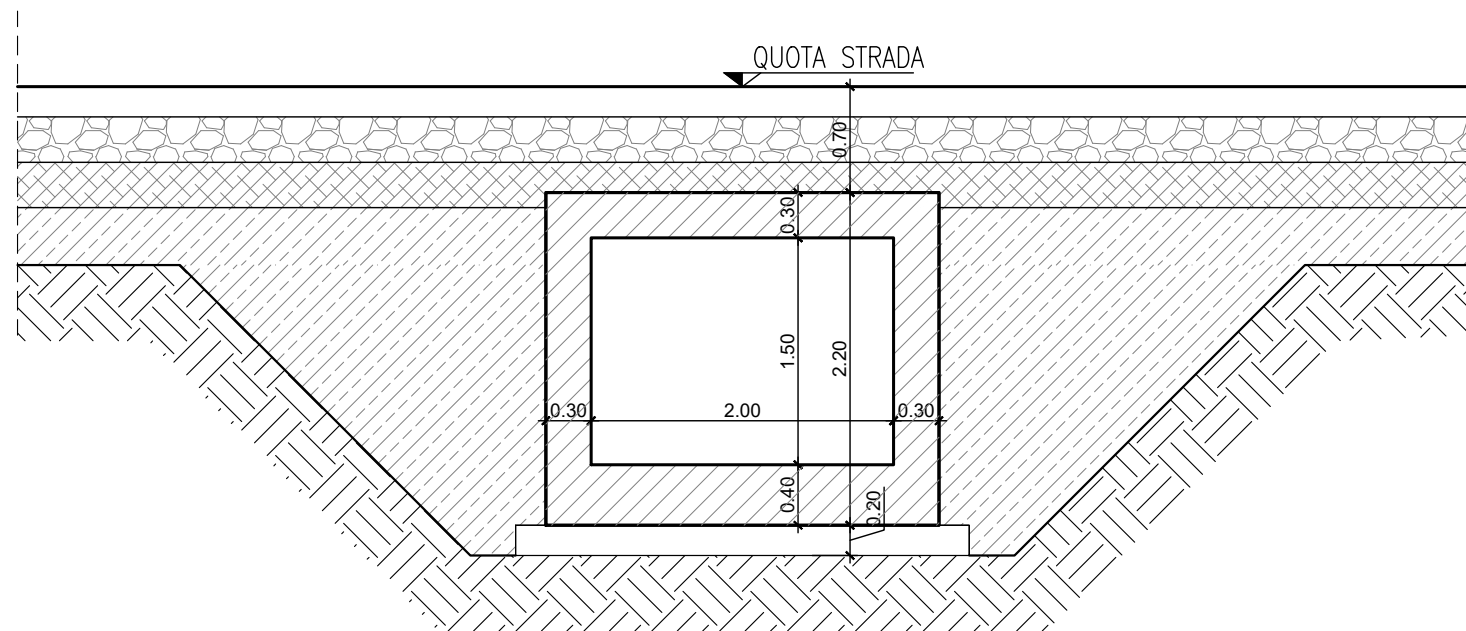

NOTA:
Per le caratteristiche dei materiali si rimanda all'elaborato progettuale: *Tabella materiali opere civili*
- RSJU 4.0.D.29.TT.OC.00.0.0.001
Per le incidenze di armatura delle opere si rimanda all'elaborato: *Tabella incidenze armature Tombini*
- RSJU 4.0.D.29.TT.OC.00.0.0.003
Per i dettagli relativi all'impermeabilizzazione si rimanda all'elaborato: *Particolari costruttivi opere civili (impermeabilizzazione strutture in c.a.)*
- RSJU 4.0.D.29.PB.OC.00.0.0.002
La pendenza del terreno ingrossato è pari a 2 su 3.

COMMITTENTE:

RFI
RETE FERROVIARIA ITALIANA
GRUPPO FERROVIE DELLO STATO ITALIANE

PROGETTAZIONE:

ITALFERR
GRUPPO FERROVIE DELLO STATO ITALIANE

DIRETTRICE FERROVIARIA MESSINA - CATANIA - PALERMO
NUOVO COLLEGAMENTO PALERMO - CATANIA

U.O. INFRASTRUTTURE CENTRO

PROGETTO DEFINITIVO

TRATTA CALTANISSETTA XIRBI - NUOVA ENNA (LOTTO 4A)

INTERFERENZE IDRAULICHE: VIABILITA'
NI01 - Tombino scatolare su NV04B 2x1,5 (pk 0+087)
Pianta e sezioni

SCALA:
1:200


COMMESSA LOTTO FASE ENTE TIPO DOC. OPERA/DISCIPLINA PROGR. REV.

RSJU 40 D 29 P9 NI0100 001 C

Rev.	Descrizione	Redatto	Data	Verificato	Data	Approvato	Data	Autorizzato Data
A	Emissione Esecutiva	AT/ISS/Qual. Roma, 2001	Gen-2020	F. Biondi	Gen-2020	A. Biondi	Gen-2020	F. Biondi Apr-2020
B	Emissione Esecutiva	AT/ISS/Qual. Roma, 2001	Feb-2020	F. Biondi	Feb-2020	A. Biondi	Feb-2020	
C	Emissione Esecutiva	AT/ISS/Qual. Roma, 2001	Apr-2020	F. Biondi	Apr-2020	A. Biondi	Apr-2020	


File: RSJU 4.0.D.29.PB.NI.01.0.0.001.C n. Elab.: 29_481

SEZIONE TIPO A – CANALE SEZIONE TRAPEZIA CON MASSI INTASATI CON CLS

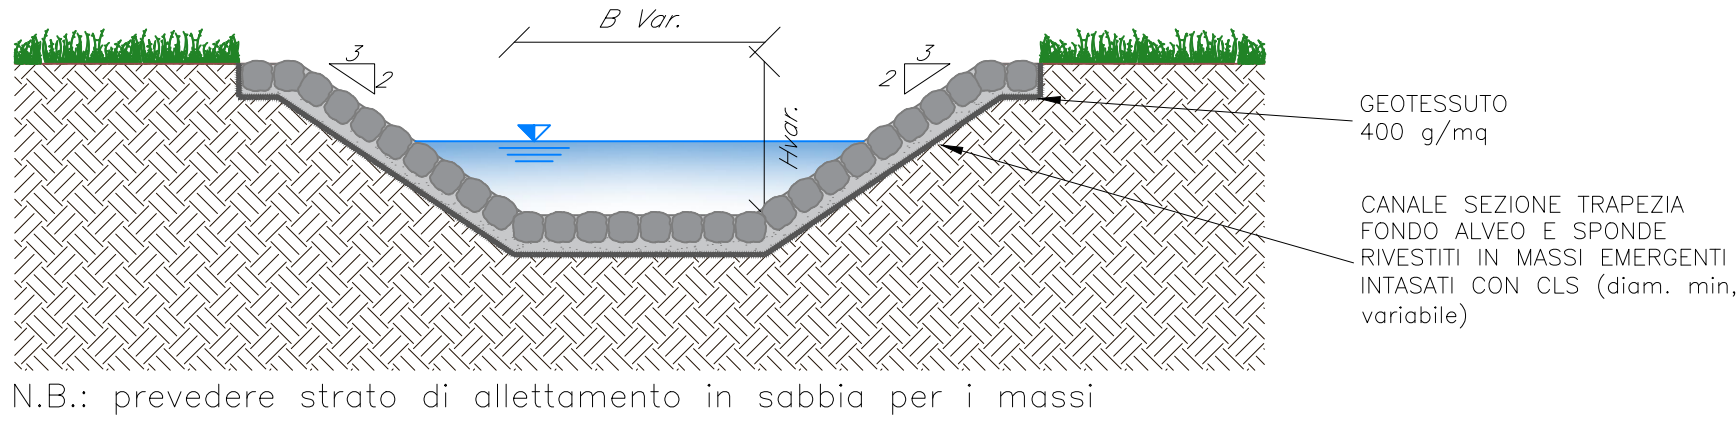

N.B.: prevedere strato di allettamento in sabbia per i massi

SEZIONE TIPO CAMBIO SEZIONE

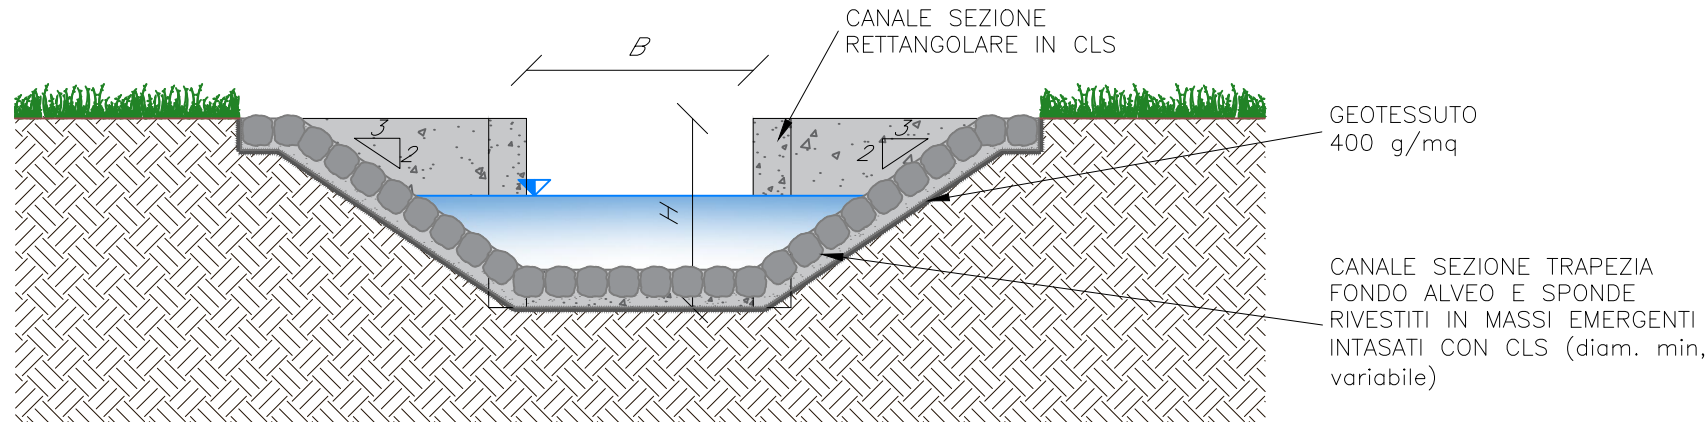

CANALE SEZIONE TRAPEZIA FONDO ALVEO E SPONDE RIVESTITI IN MASSI EMERGENTI INTASATI CON CLS (diam. min, variabile)