SI01 Tombino Circolare D1500

VISTA DALL'ALTO
Scala 1:50

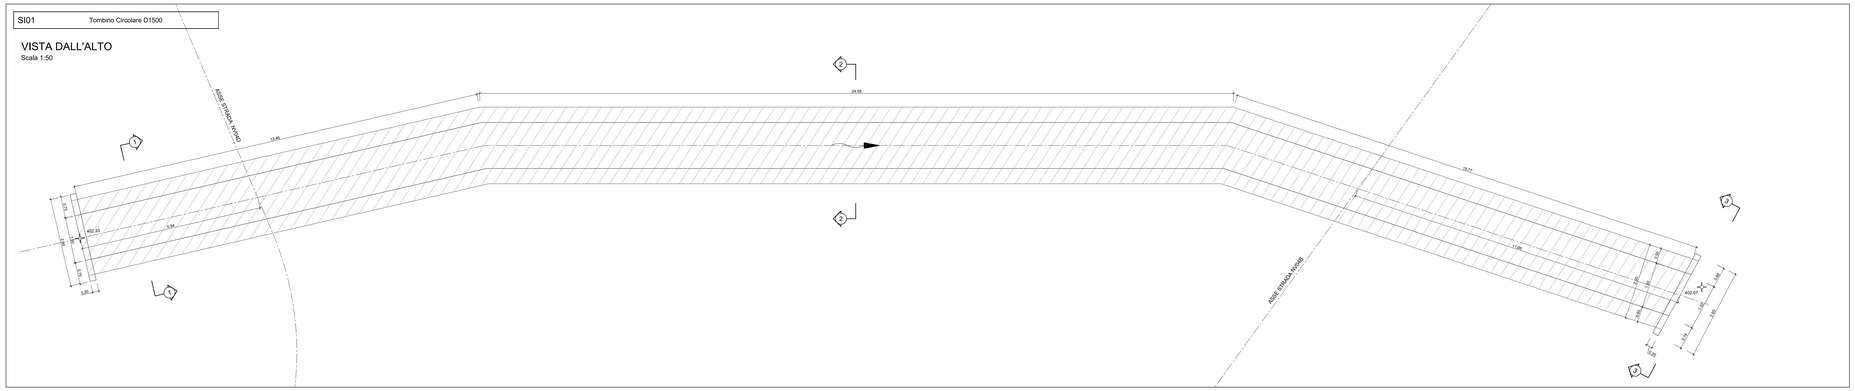

SI01 Tombino Circolare D1500

PIANTA FONDAZIONI
Scala 1:50

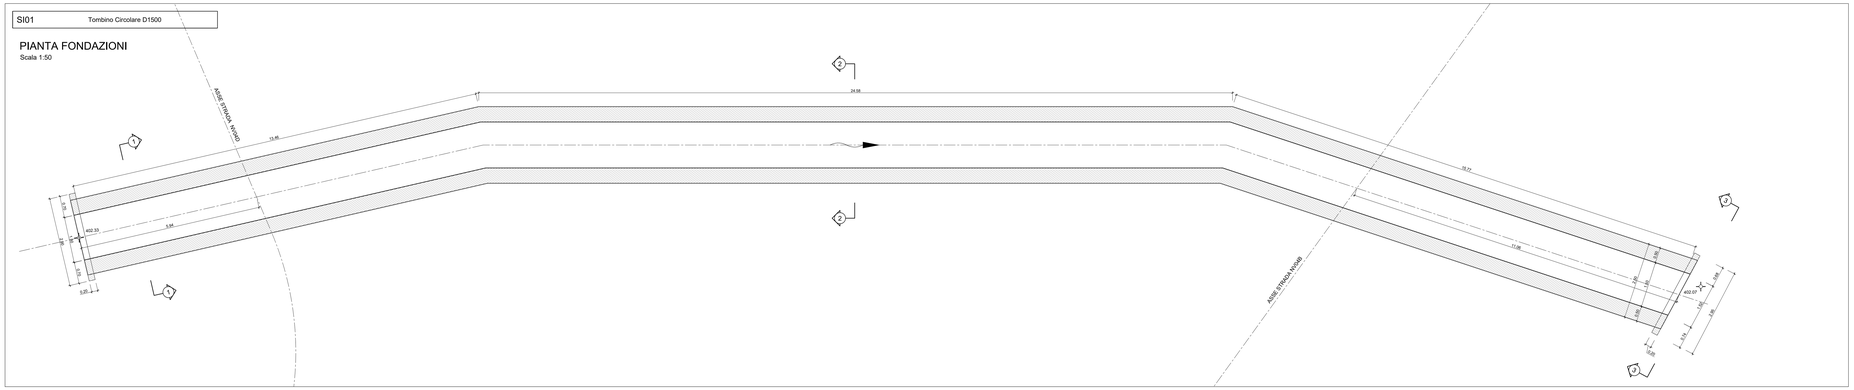

SI01 Tombino Circolare D1500

SEZIONE LONGITUDINALE
Scala 1:50

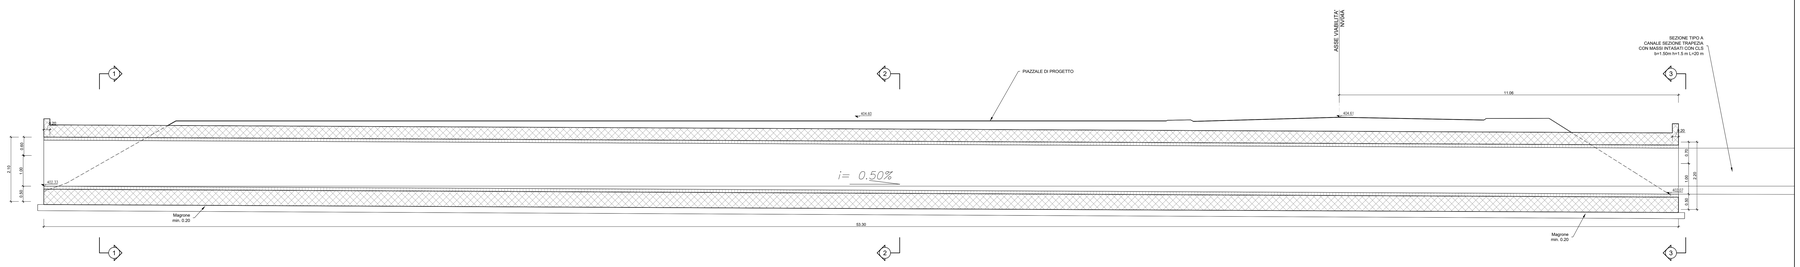

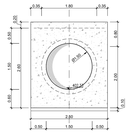

SEZIONE 1-1
Scala 1:50

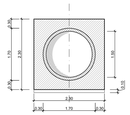

SEZIONE 2-2
Scala 1:50

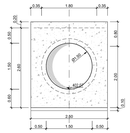

SEZIONE 3-3
Scala 1:50

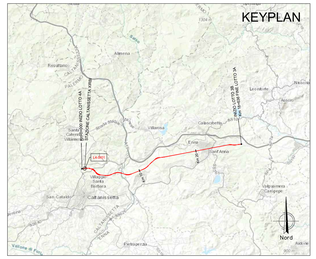

NOTA:

Per le caratteristiche dei materiali si rimanda all'elaborato progettuale: *Tabella materiali opere civili*
- RS3U.4.0.D.29.TT.OC.00.0.0.001

Per le incidenze di armatura delle opere si rimanda all'elaborato: *Tabella incidenze armature opere civili*
- RS3U.4.0.D.29.TT.OC.00.0.0.002

COMMITTENTE:

RFI RETE FERROVIARIA ITALIANA
GRUPPO FERROVIE DELLO STATO ITALIANE

PROGETTAZIONE:

ITALFERR
GRUPPO FERROVIE DELLO STATO ITALIANE

DIRETTRICE FERROVIARIA MESSINA - CATANIA - PALERMO

NUOVO COLLEGAMENTO PALERMO - CATANIA

U.O. INFRASTRUTTURE CENTRO

PROGETTO DEFINITIVO

TRATTA CALTANISSETTA XIRBI - NUOVA ENNA (LOTTO 4A)

INTERFERENZE IDRAULICHE: VIABILITA'

SI01 - Tombino Circolare D1500 su NV04B (pk 0+020)

Carpenterie

SCALA: 1:50

COMMESSA	LOTTO	FASE	ENTE	TIPO DOC.	OPERA/DISCIPLINA	PROGR.	REV.
RS3U	40	D	29	BB	SI0100	001	B

Rev.	Descrizione	Redatto	Data	Verificato	Data	Approvato	Data	Autorizzato Data
A	Emissione Esecutiva	D'Angelo Sandro Dott.	Feb.2020	Bianchi	Feb.2020	D'Angelo	Feb.2020	F.Ambrosi Apr.2020
B	Emissione Esecutiva	Antista Ign.	Apr.2020	Bianchi	Apr.2020	D'Angelo	Apr.2020	

File: RS3U.4.0.D.29.BB.SI.01.0.0.001.B n. Elab.: 29_483_1