




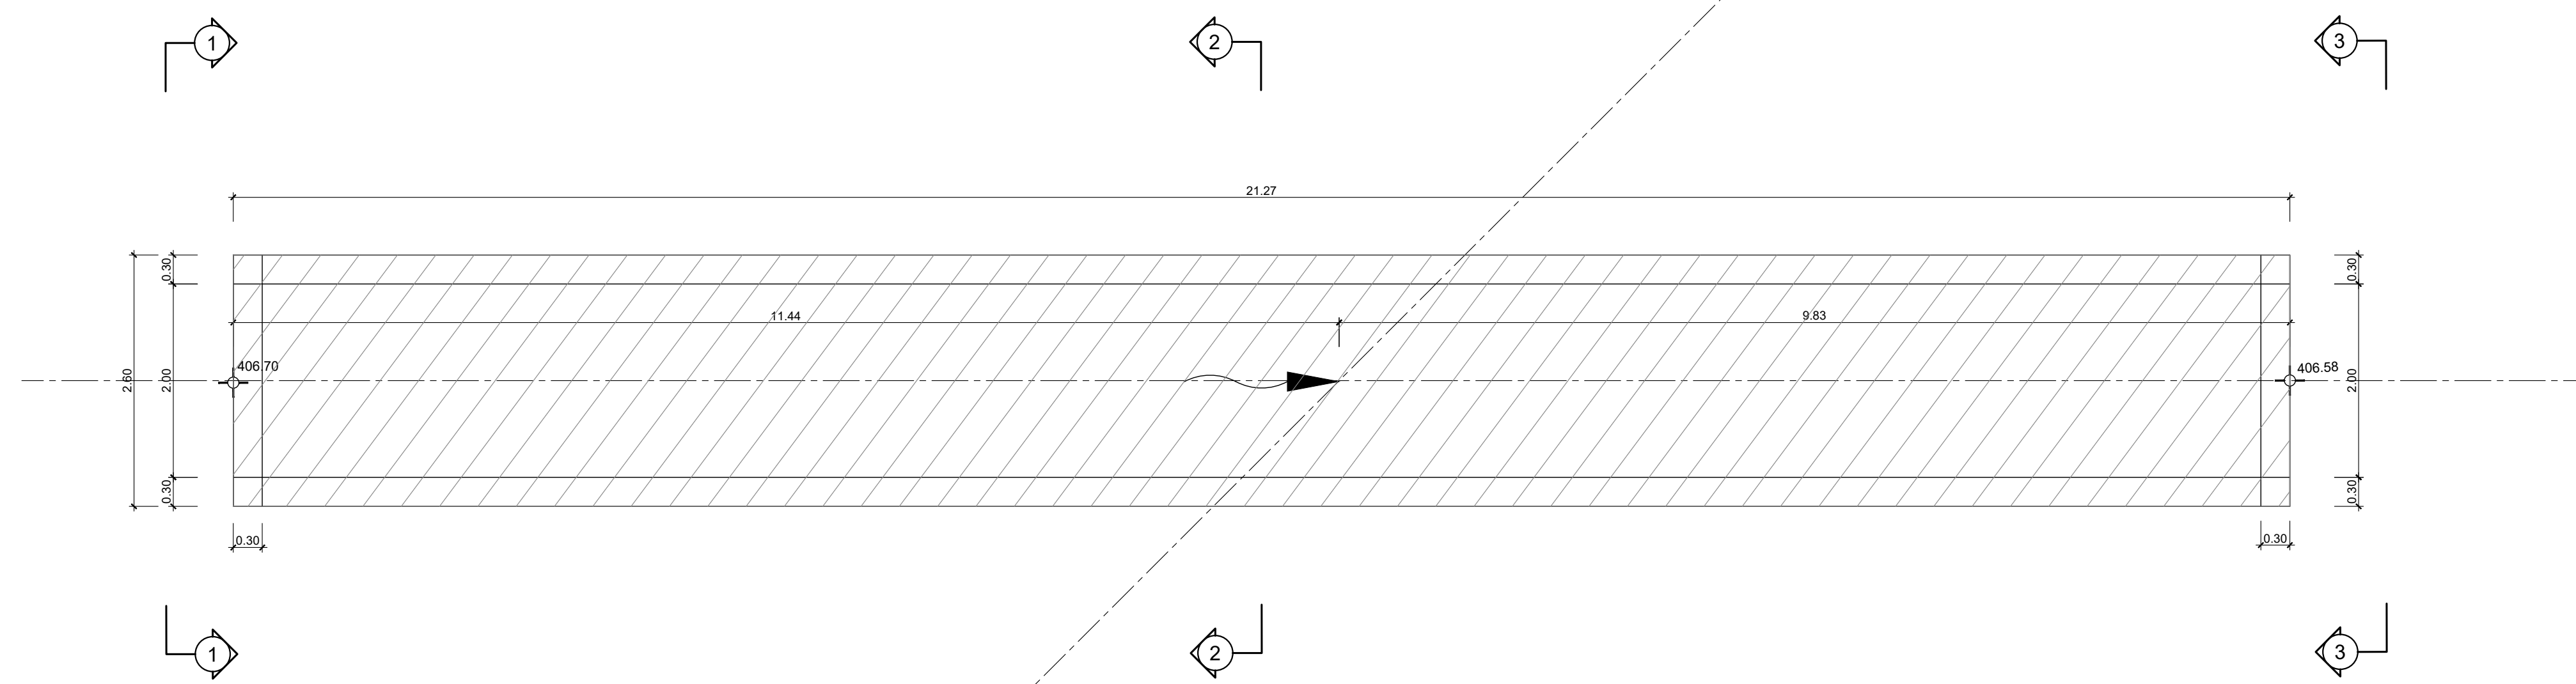


SEZIONE 1-1
Scala 1:50

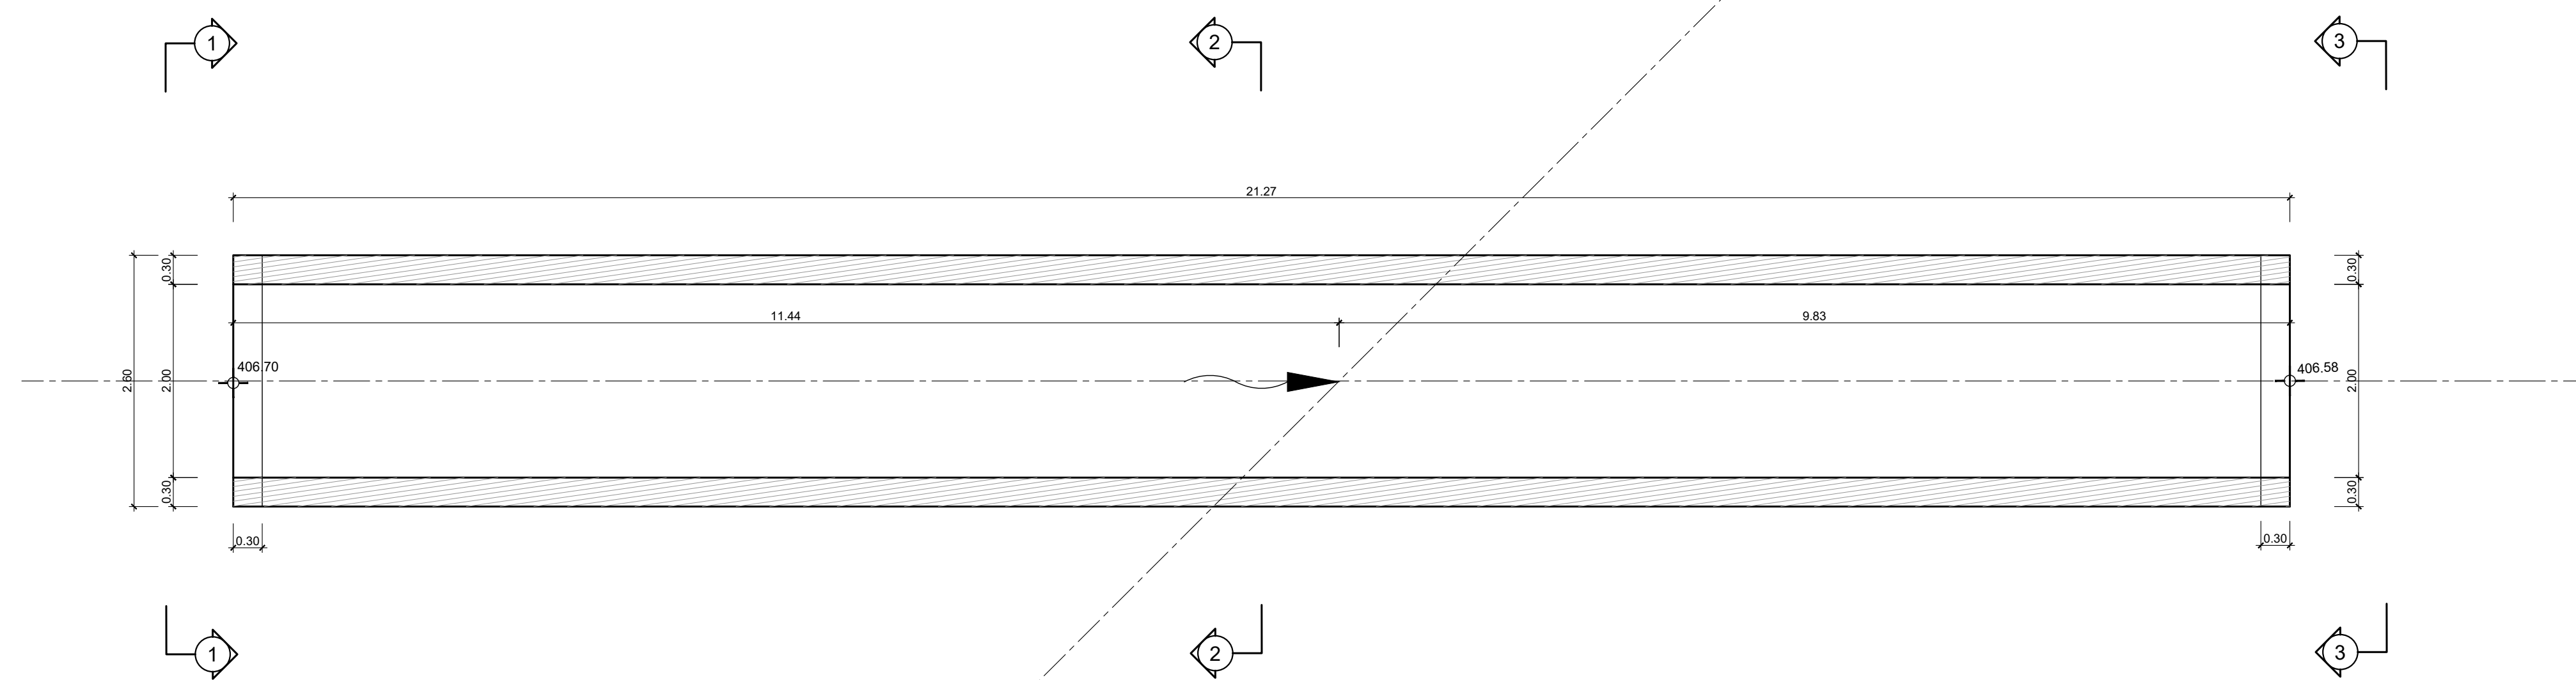

SEZIONE 2-2
Scala 1:50

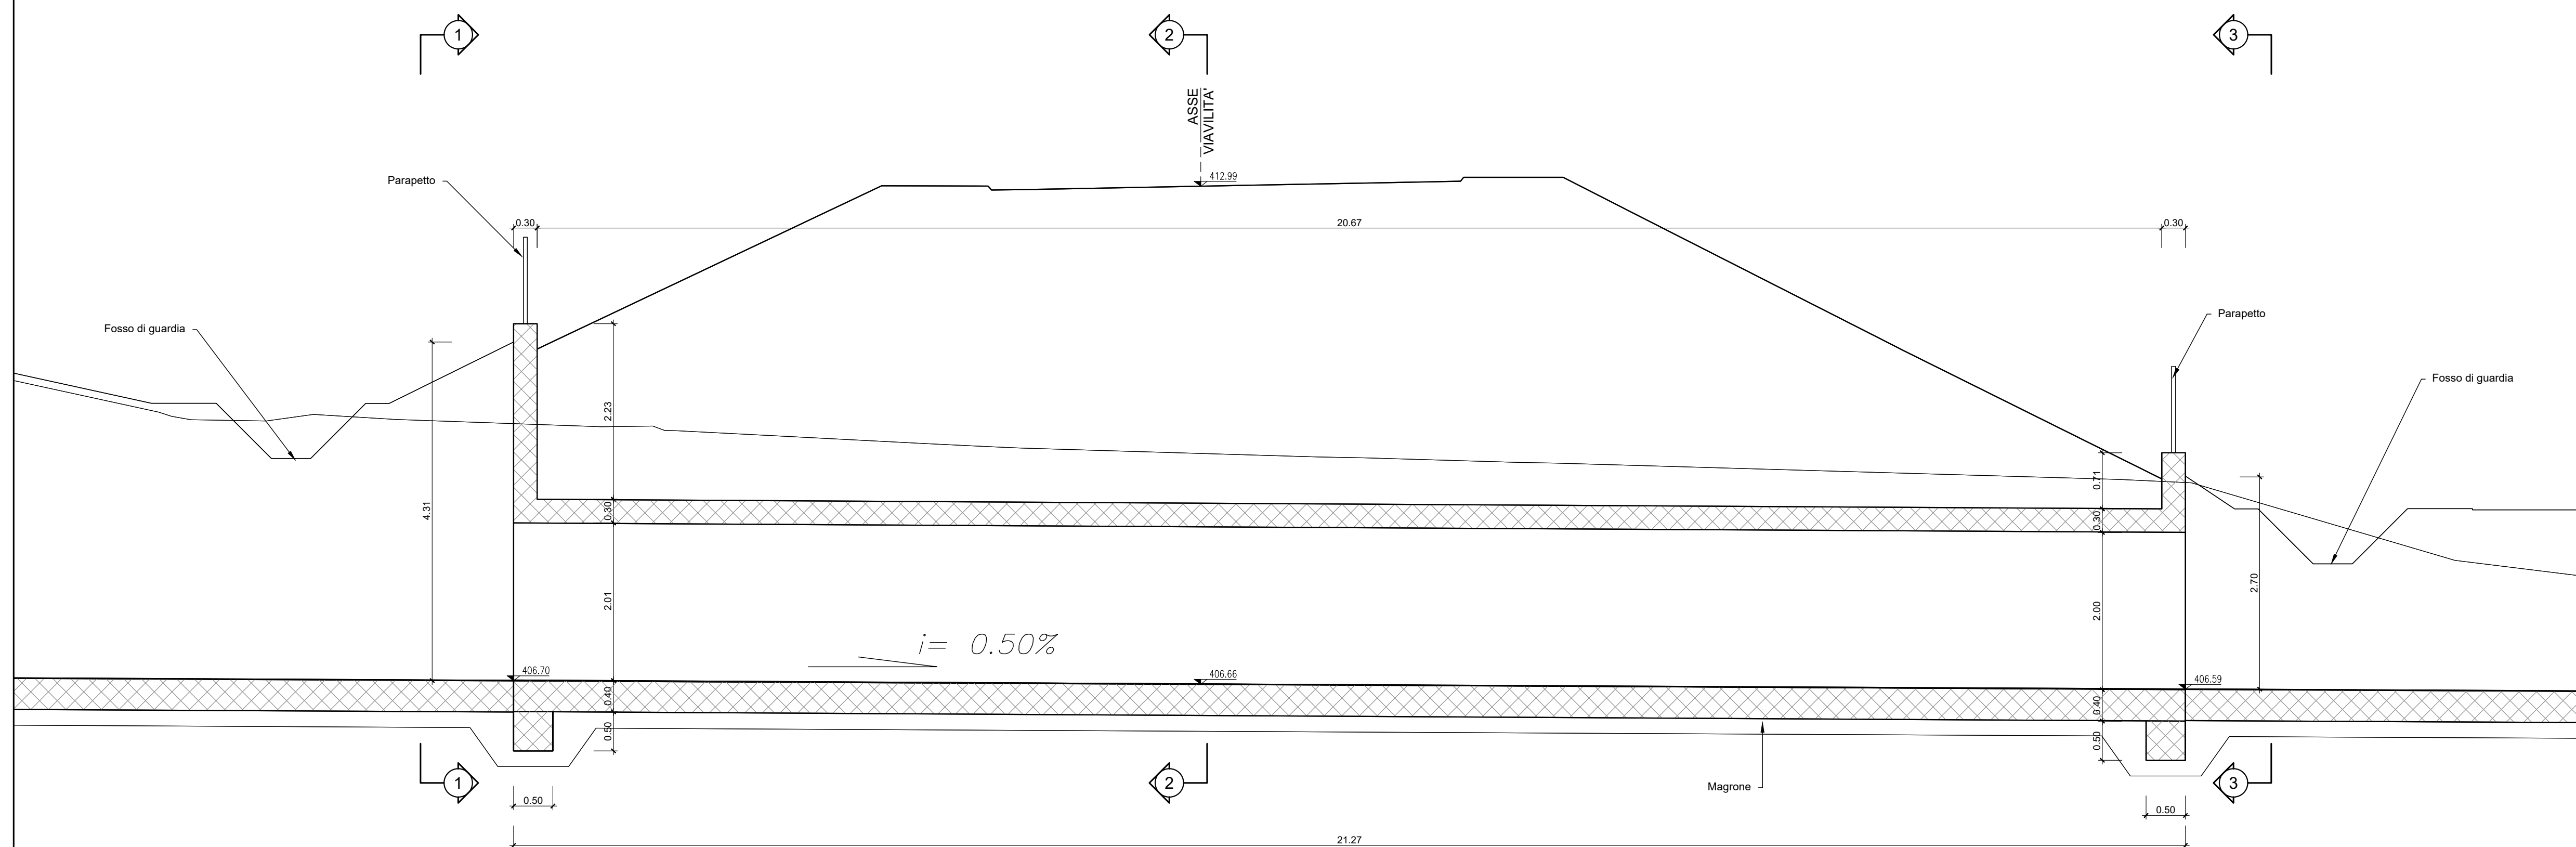

SEZIONE 3-3
Scala 1:50

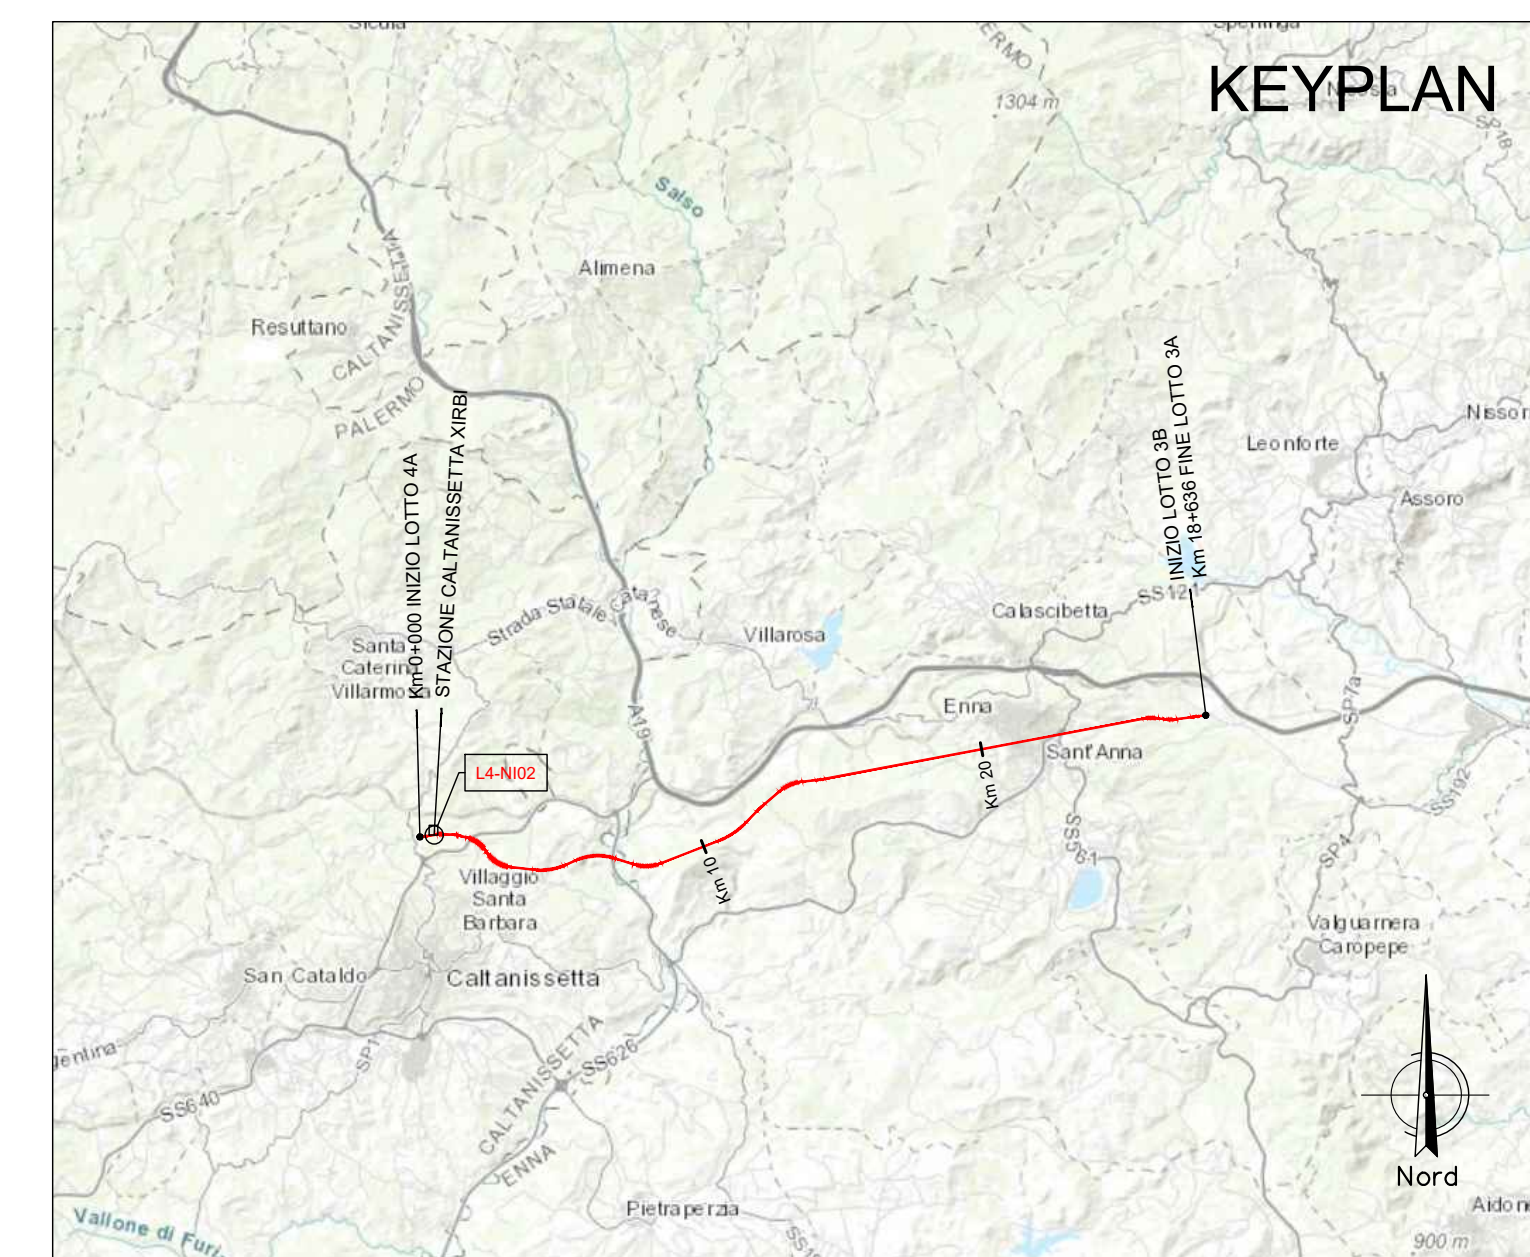

NOTA:

Per le caratteristiche dei materiali si rimanda all'elaborato progettuale: *Tabella materiali opere civili*
- RS3U.4.0.D.29.TT.OC.00.0.0.001

Per le incidenze di armatura delle opere si rimanda all'elaborato: *Tabella incidenze armature opere civili*
- RS3U.4.0.D.29.TT.OC.00.0.0.002

COMMITTENTE:



PROGETTAZIONE:



DIRETTRICE FERROVIARIA MESSINA - CATANIA - PALERMO

NUOVO COLLEGAMENTO PALERMO - CATANIA

U.O. INFRASTRUTTURE CENTRO

PROGETTO DEFINITIVO**TRATTA CALTANISSETTA XIRBI - NUOVA ENNA (LOTTO 4A)**

INTERFERENZE IDRAULICHE: VIABILITA'

NI02 - Tombino scatolare su NV05E 2x2 (pk 1+358)

Carpenterie

SCALA:

1:50

[illegible]

File: RS3U.4.0.D.29.BB.NI.02.0.0.001.B

n. Elab.: 29_485_1