

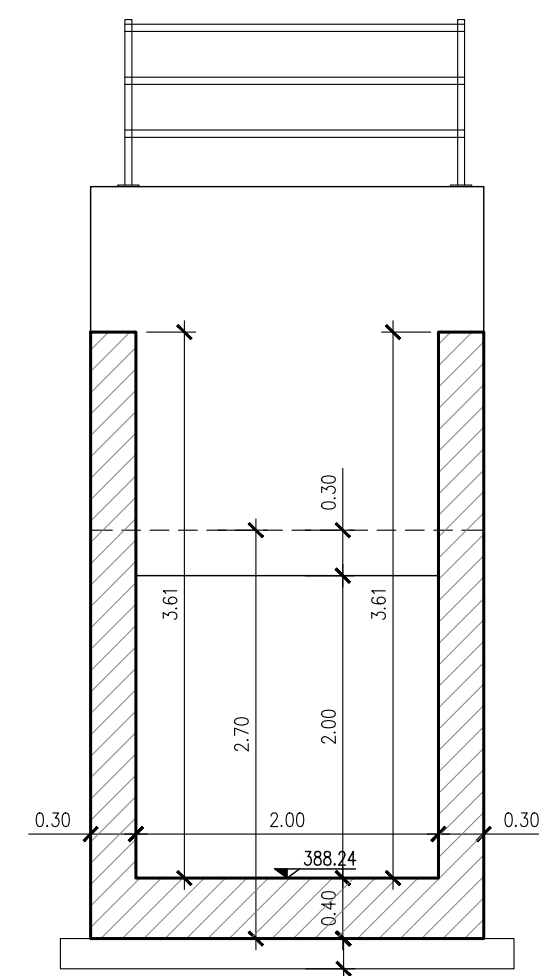


VISTA DALL'ALTO

Scala 1:50


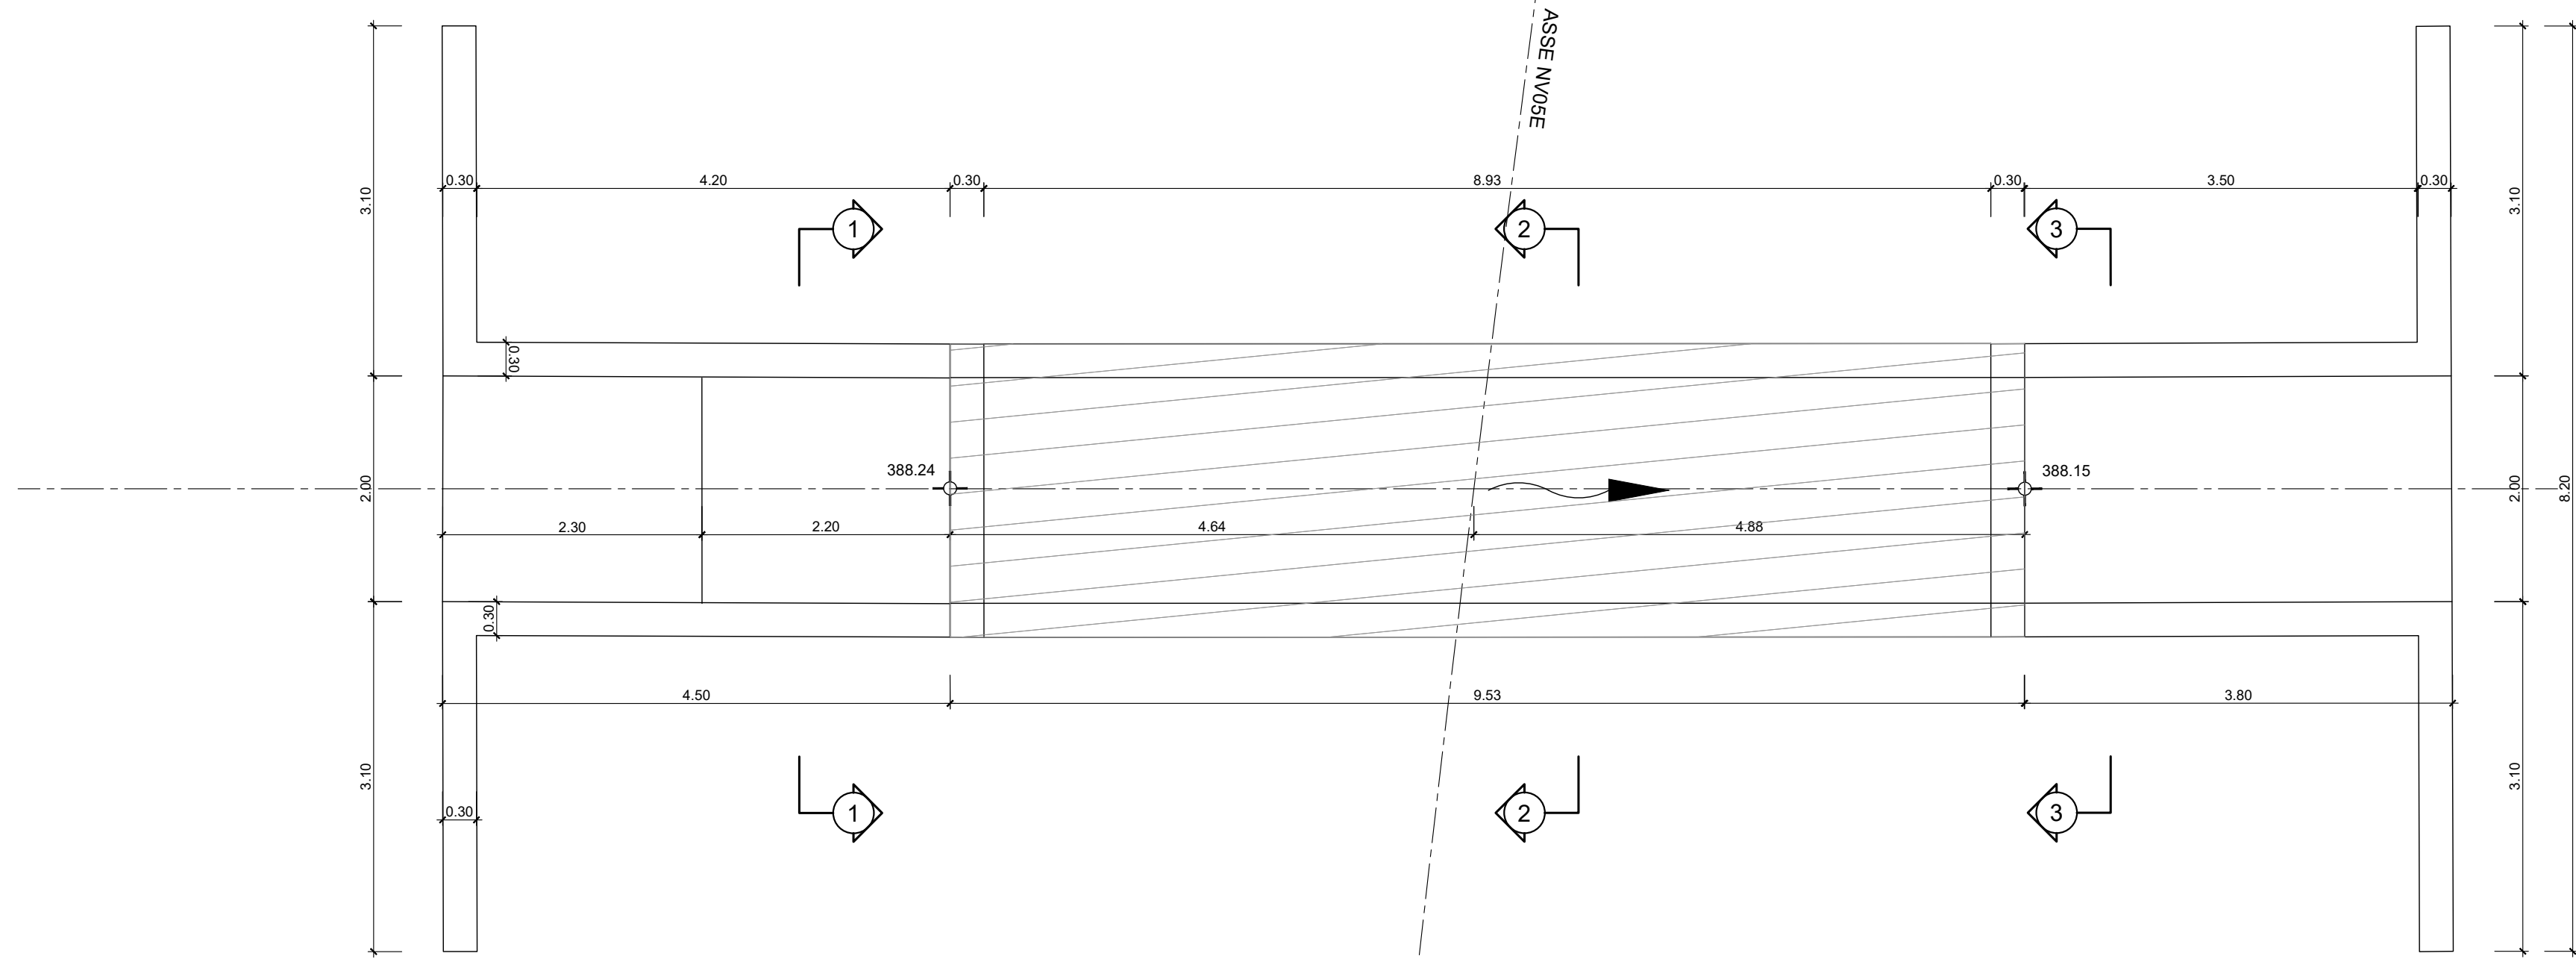


SEZIONE 1-1
Scala 1:50

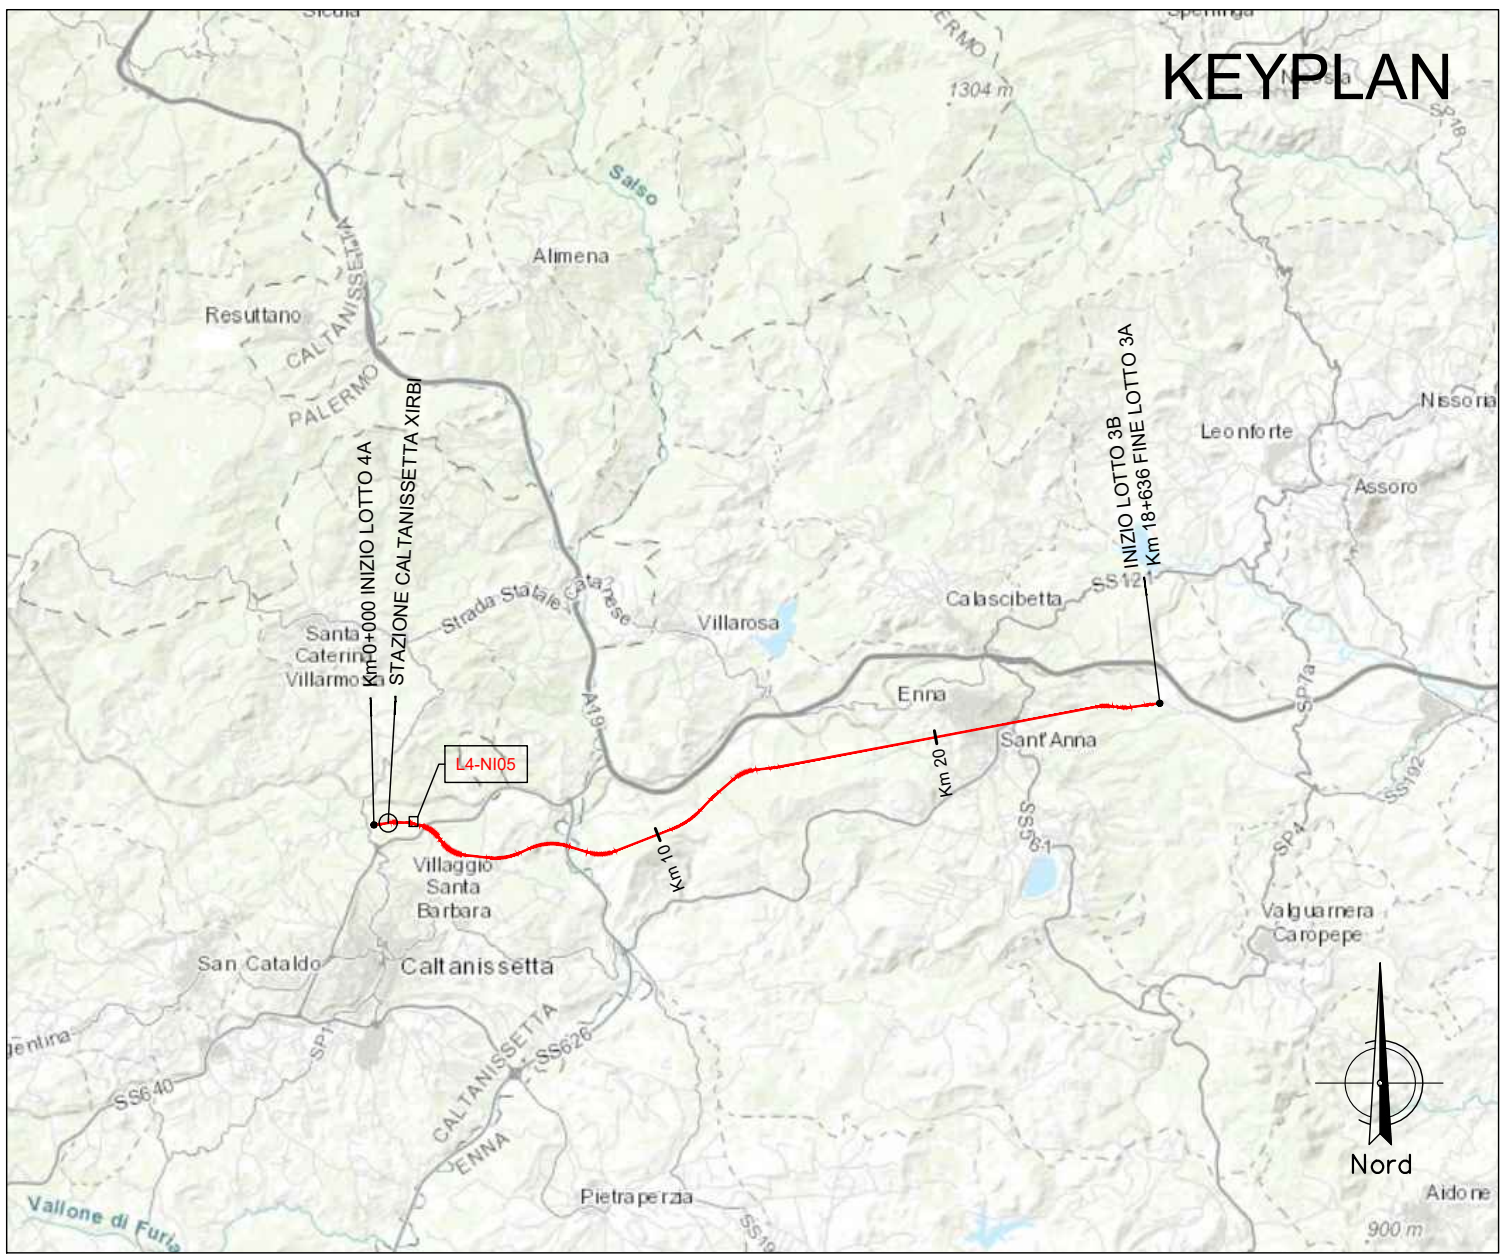

PIANTA FONDAZIONI

Scala 1:50

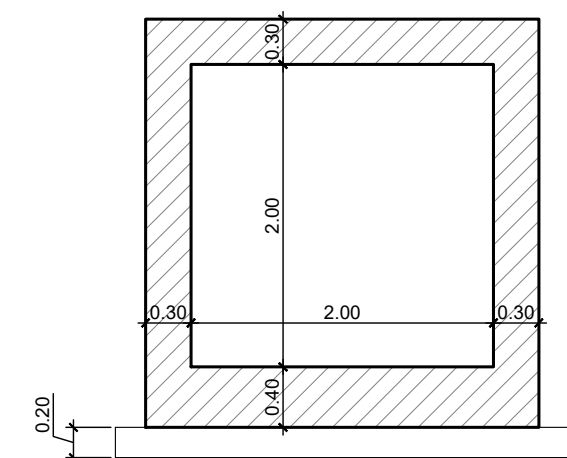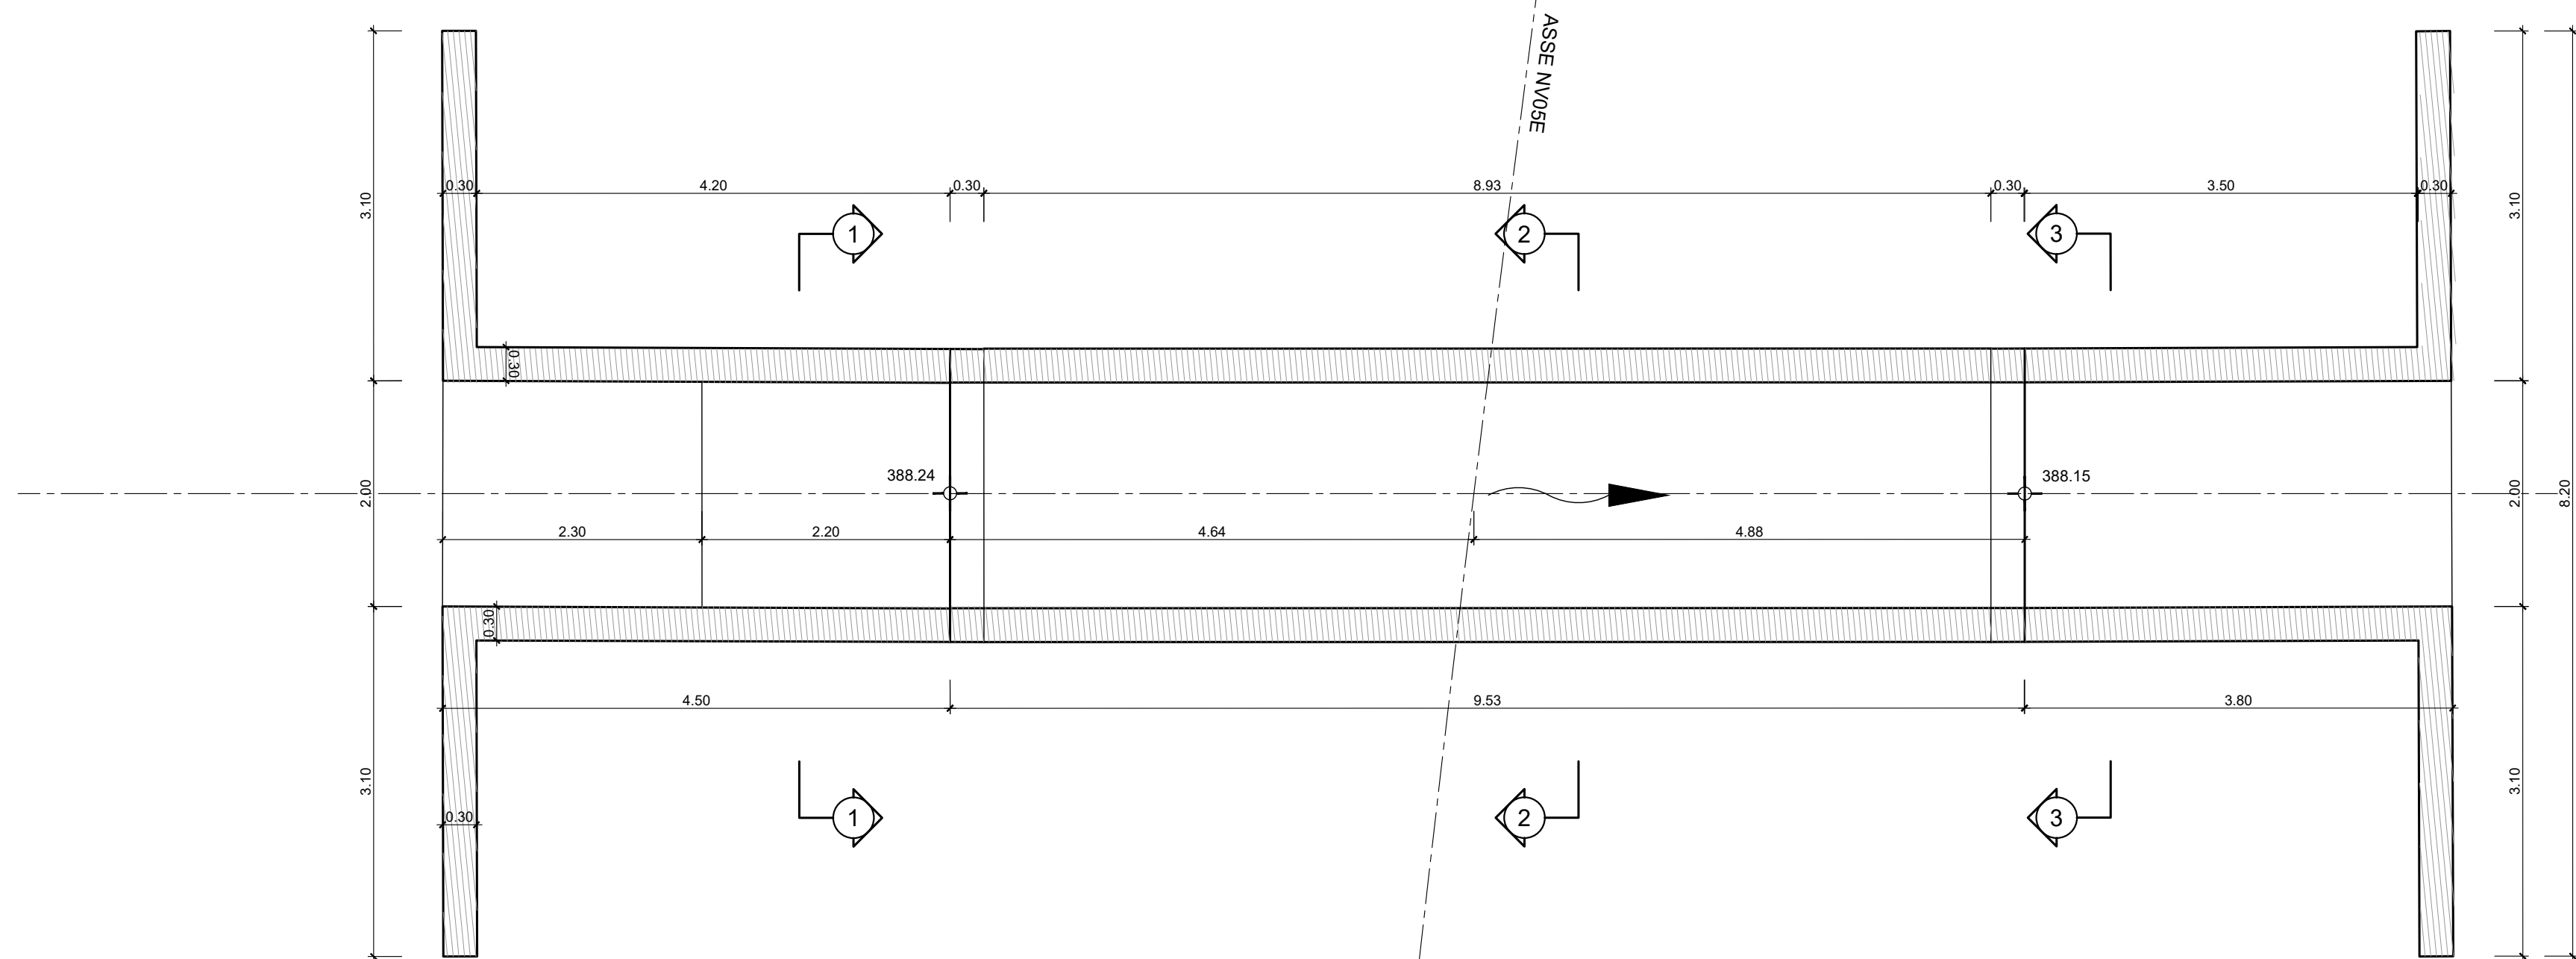

SEZIONE 2-2
Scala 1:50



NOTA:

Per le caratteristiche dei materiali si rimanda all'elaborato progettuale: Tabella materiali opere civili
- RS3U 4.0 D.29.TT.OC.00.0.0.001

Per le incidenze di armatura delle opere si rimanda all'elaborato: Tabella incidenze armature opere civili
- RS3U 4.0 D.29.TT.OC.00.0.0.002

SEZIONE LONGITUDINALE

Scala 1:50

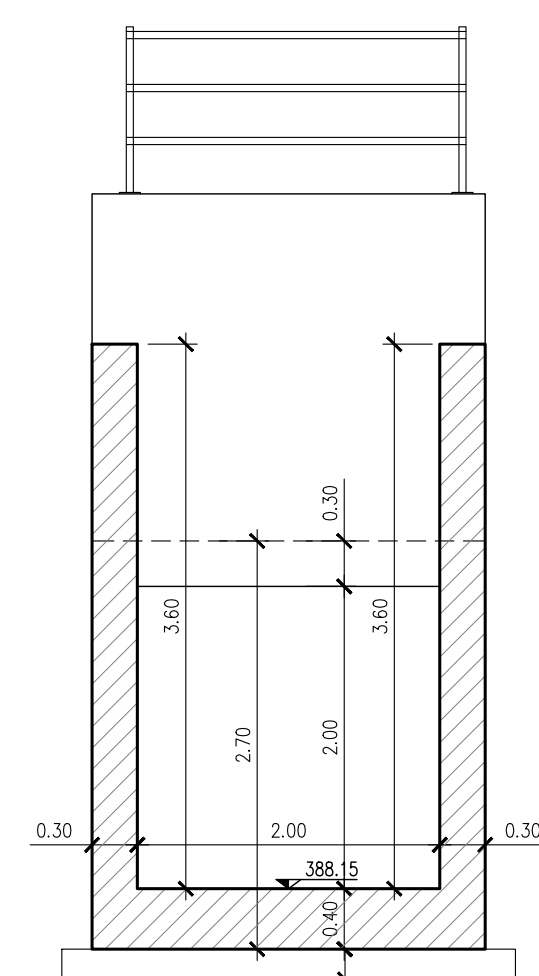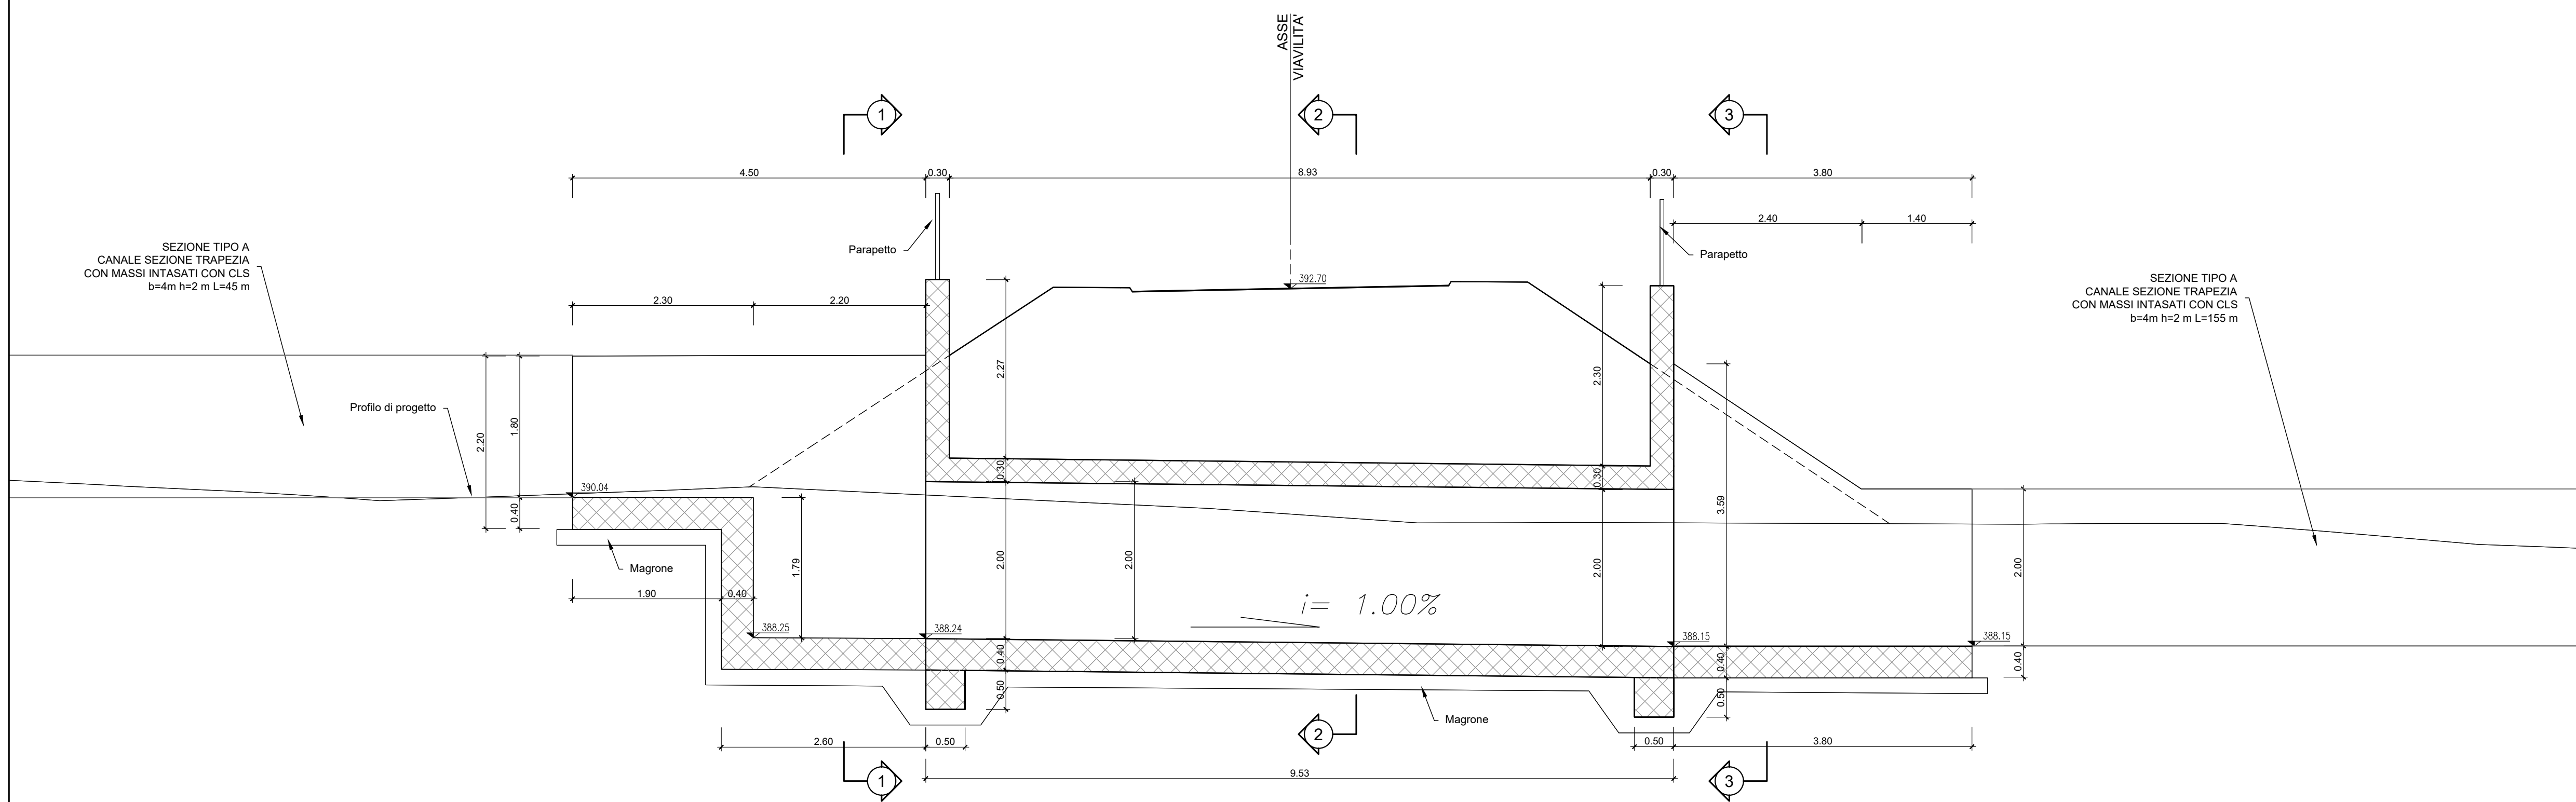

SEZIONE 3-3
Scala 1:50

COMMITTENTE:



PROGETTAZIONE:



DIRETTRICE FERROVIARIA MESSINA - CATANIA - PALERMO

NUOVO COLLEGAMENTO PALERMO - CATANIA

U.O. INFRASTRUTTURE CENTRO

PROGETTO DEFINITIVO

TRATTA CALTANISSETTA XIRBI - NUOVA ENNA (LOTTO 4A)

INTERFERENZE IDRAULICHE: VIABILITA'

NI05 - Tombino scatolare su NV05E 2x2 (pk 0+439)

Carpenterie

SCALA:

1:50

COMMESSA LOTTO FASE ENTE TIPO DOC. OPERA/DISCIPLINA PROGR. REV.

RS3U 40 D 29 BB NI0500 001 B

Rev.	Descrizione	Redatto	Data	Verificato	Data	Approvato	Data	Autorizzato Data
A	Emissione Esecutiva	AT/Elaborazioni	Feb-2020	AT/Elaborazioni	Feb-2020	AT/Elaborazioni	Feb-2020	AT/Elaborazioni
B	Emissione Esecutiva	AT/Elaborazioni	Apr-2020	AT/Elaborazioni	Apr-2020	AT/Elaborazioni	Apr-2020	AT/Elaborazioni

File: RS3U 4.0 D.29.BB.NI.05.0.0.001.B

n. Elab.: 29_491.1