



VISTA DALL'ALTO

Scala 1:50

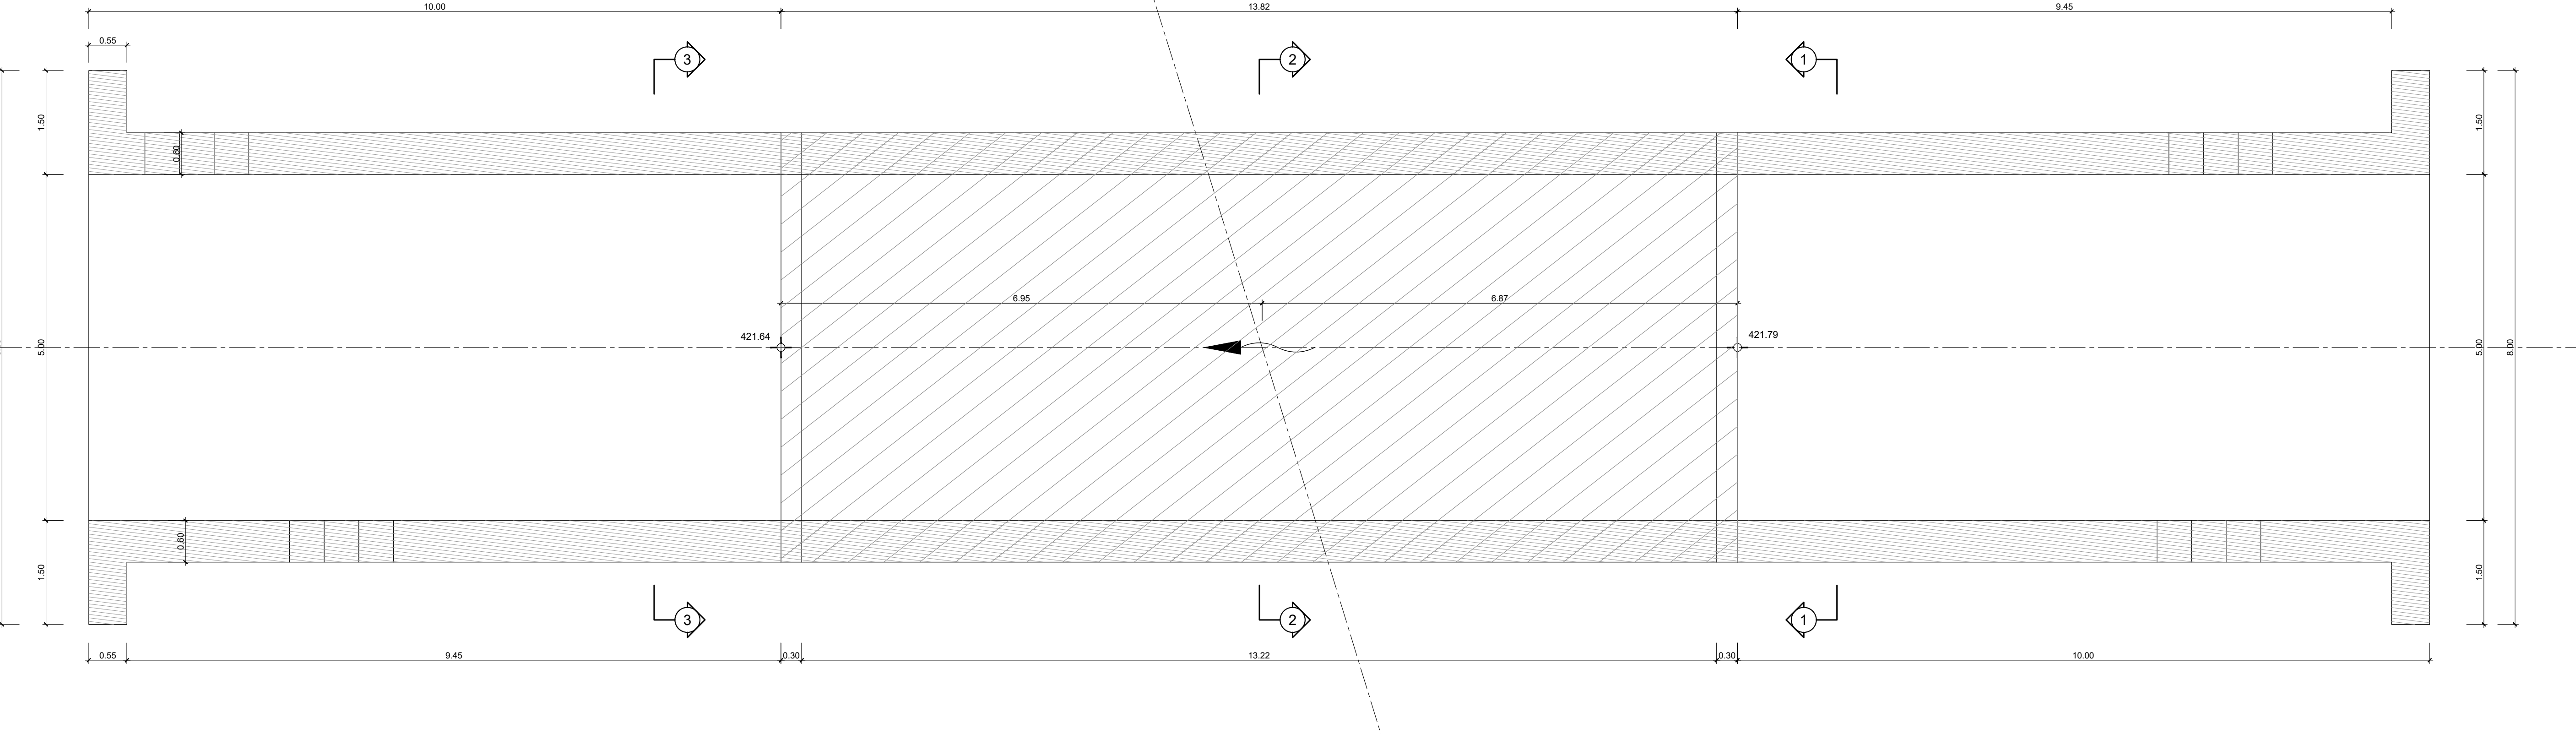



PIANTA FONDAZIONI

Scala 1:50

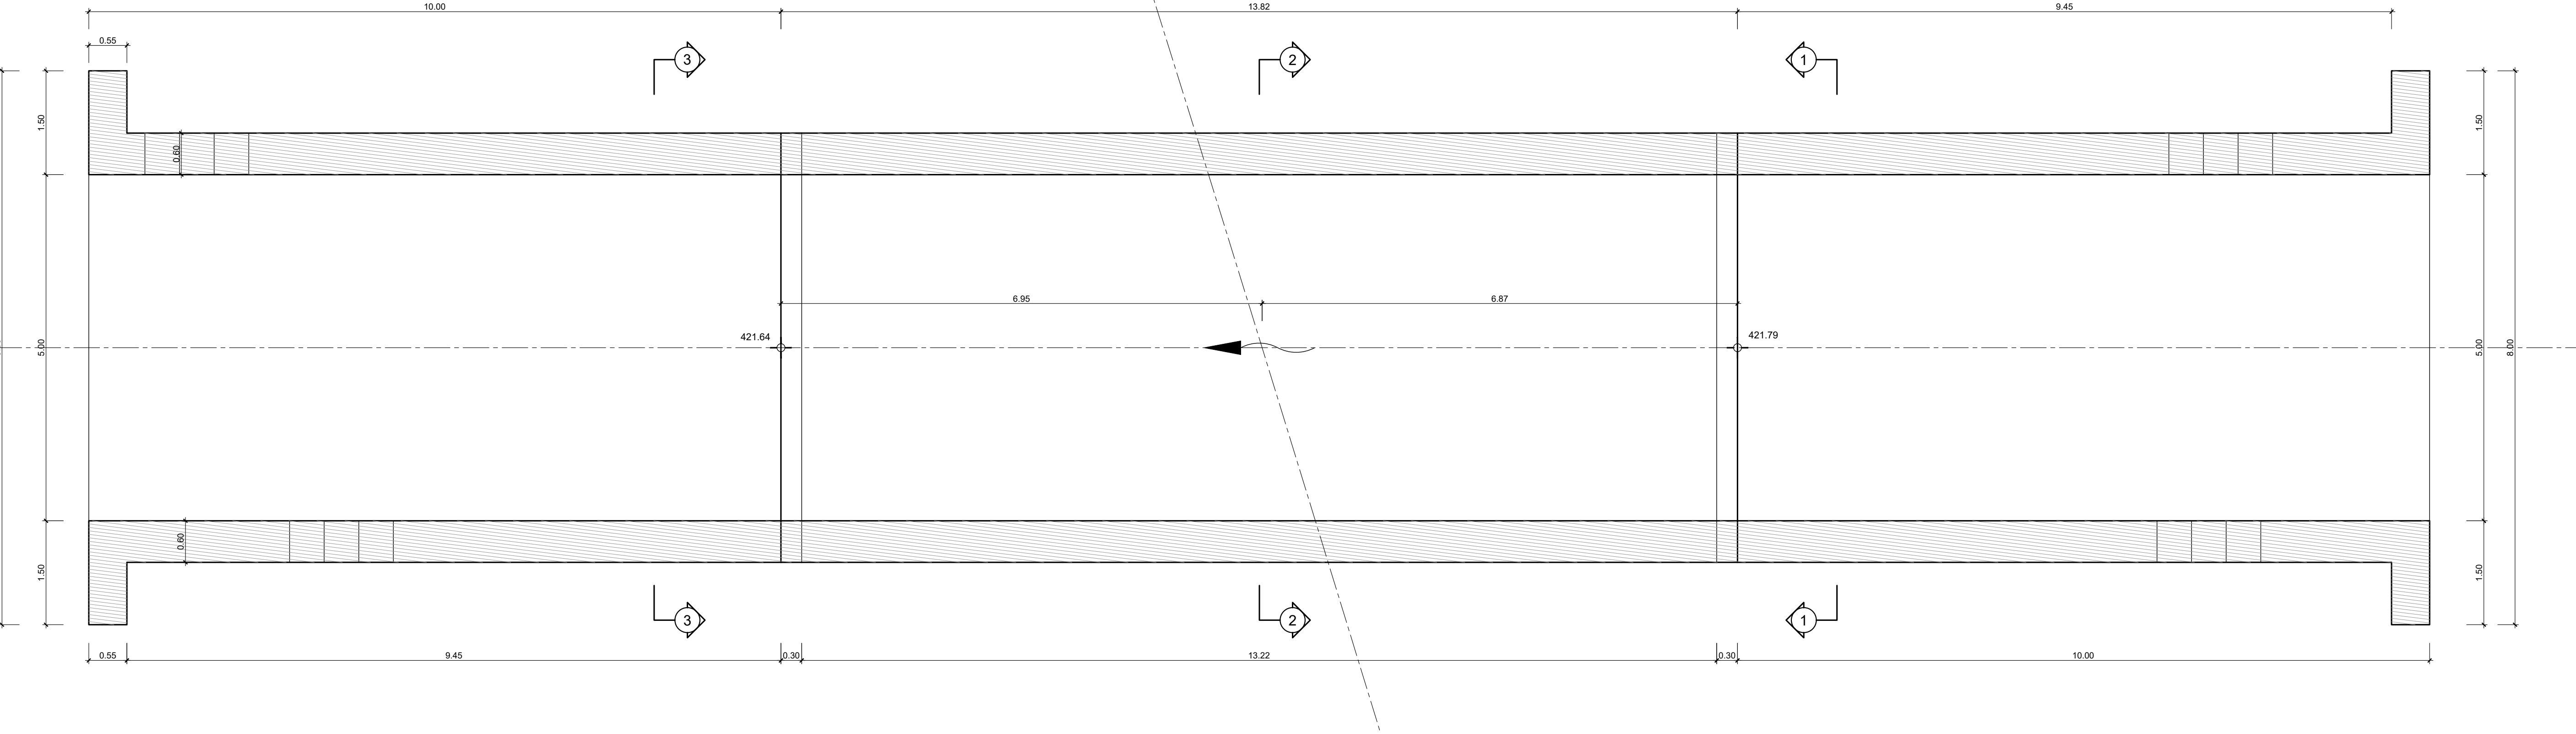


SEZIONE LONGITUDINALE

Scala 1:50

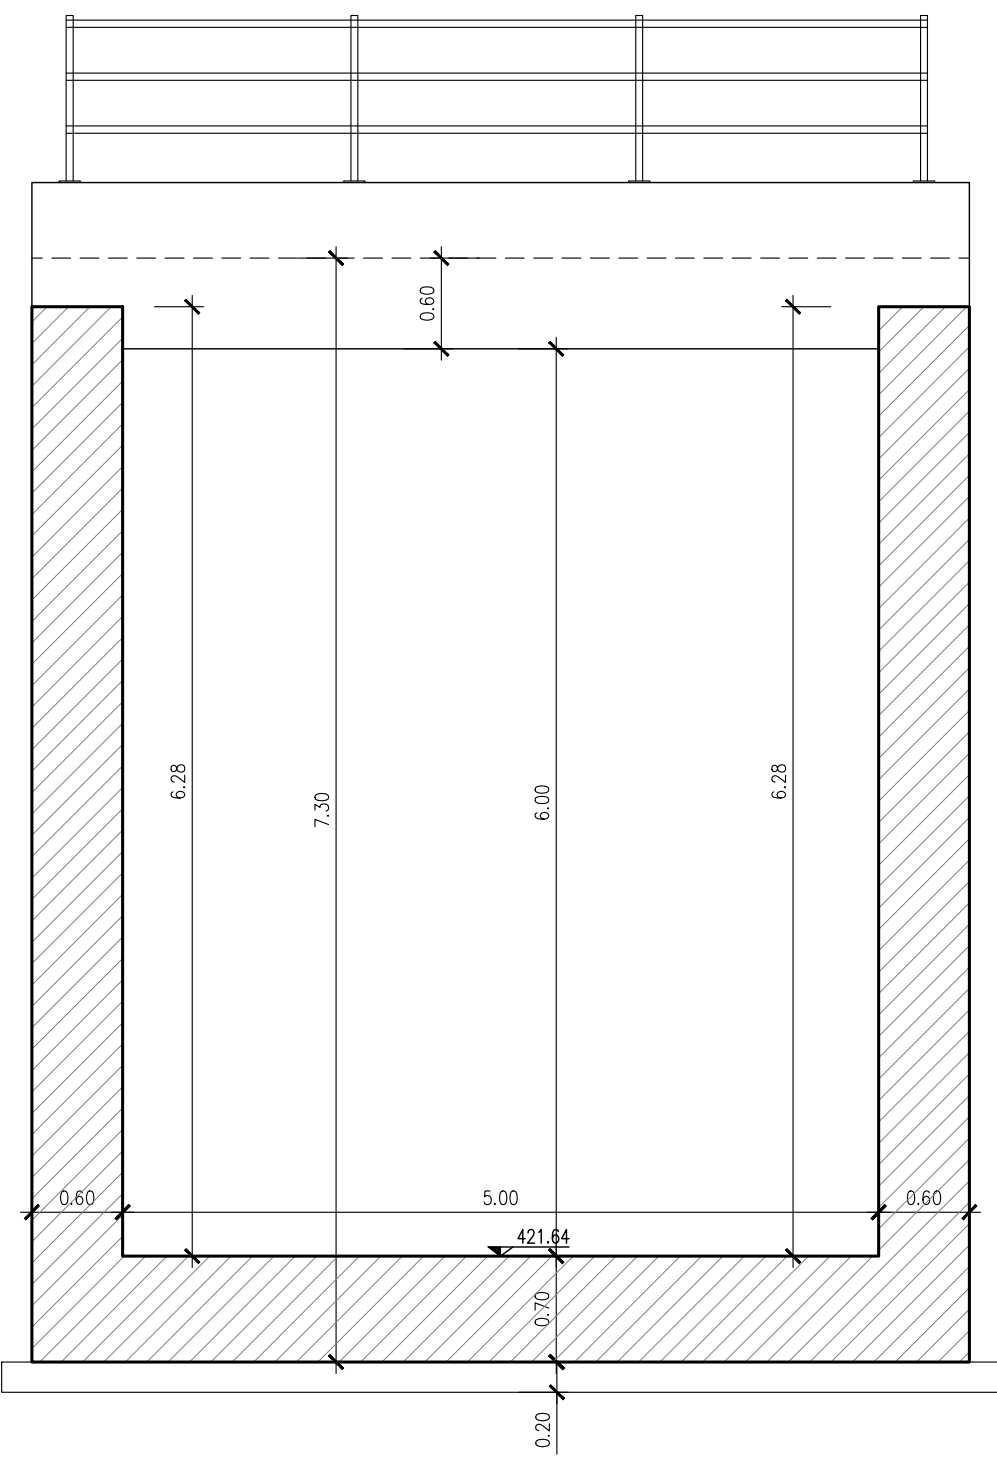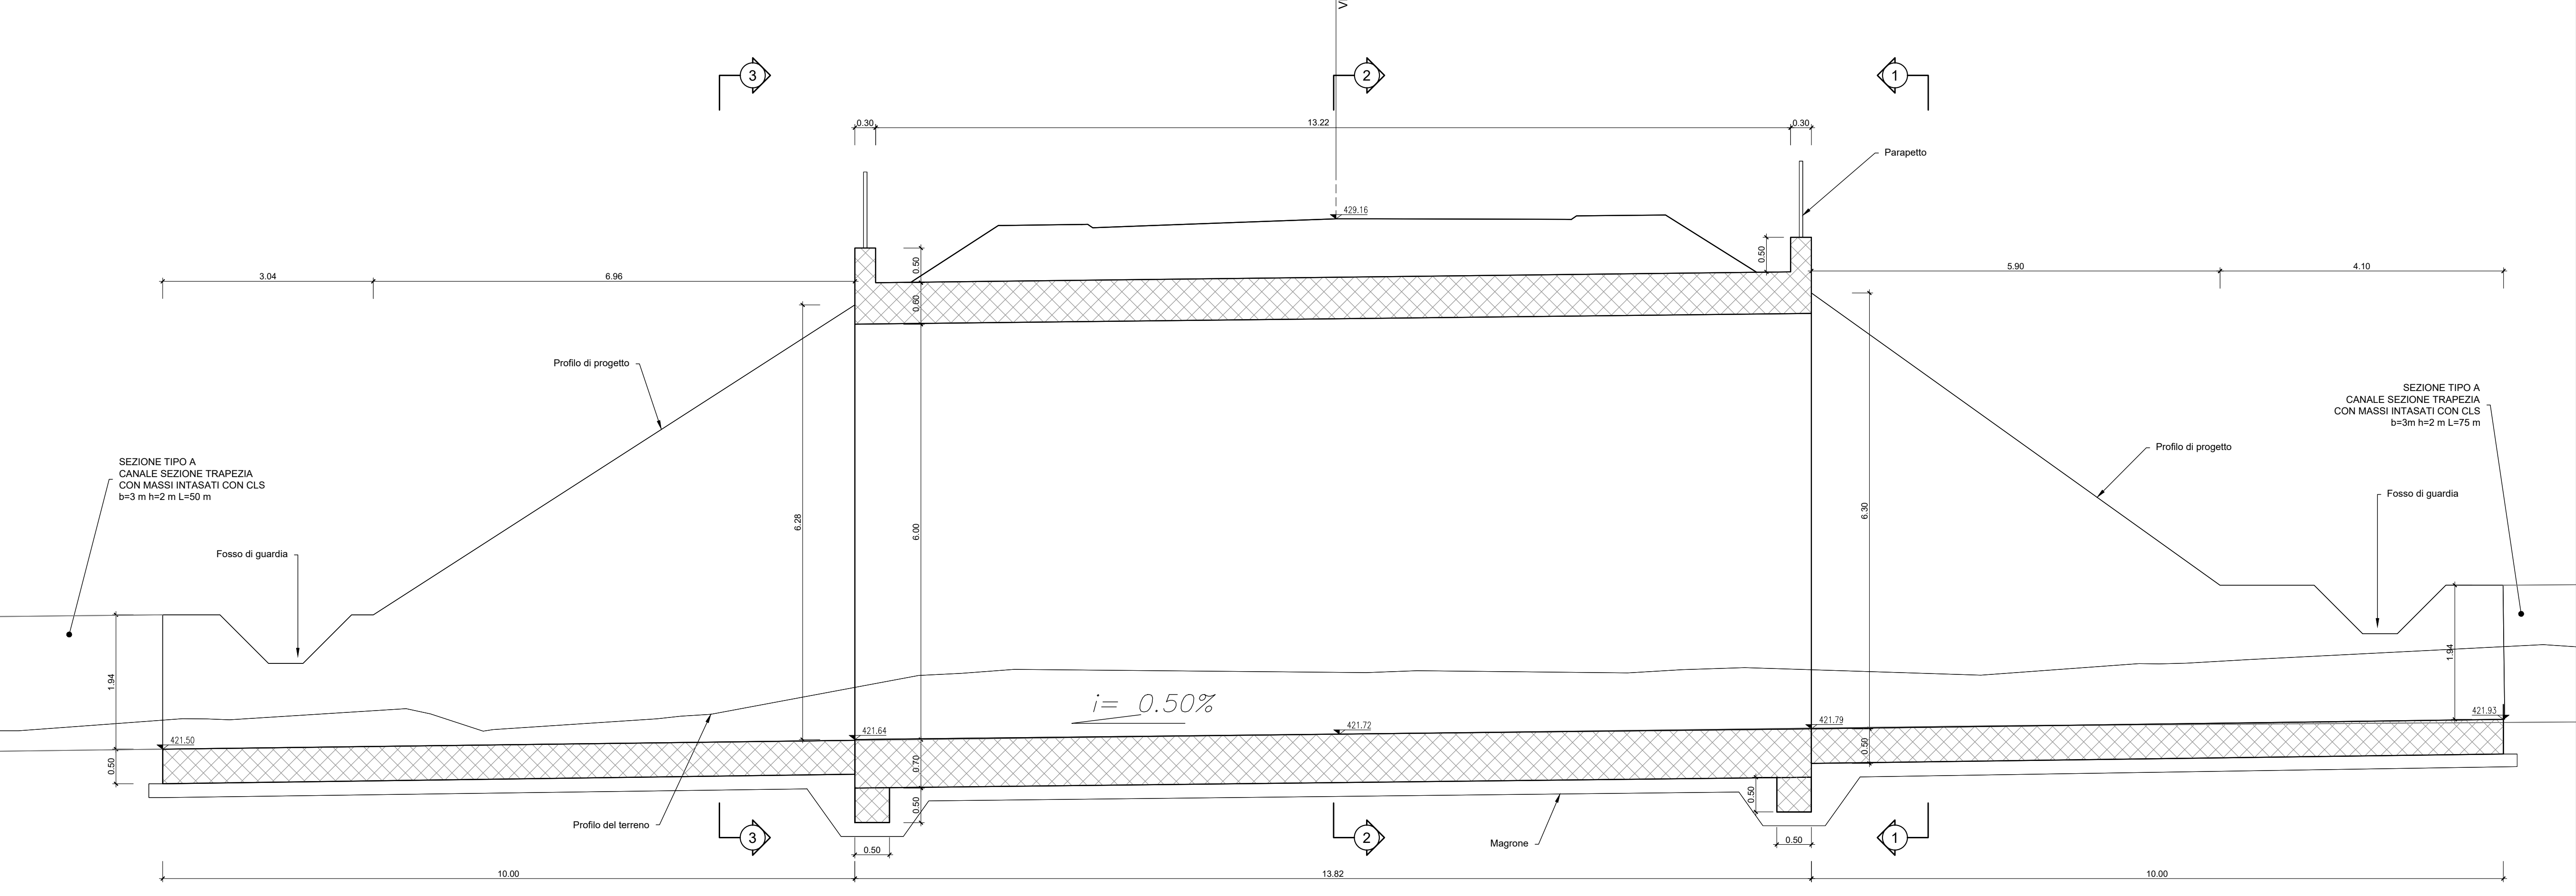


SEZIONE 1-1

Scala 1:50

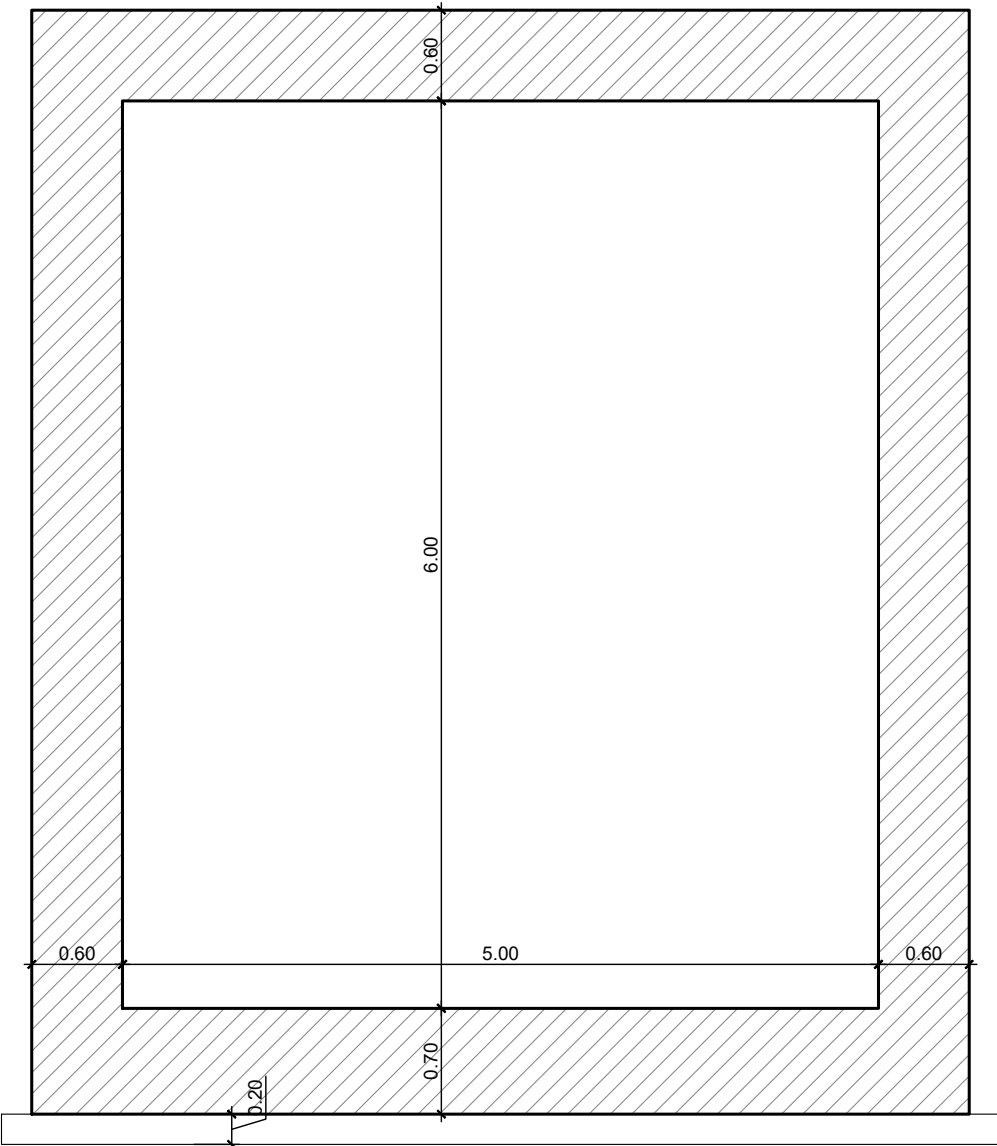


SEZIONE 2-2

Scala 1:50

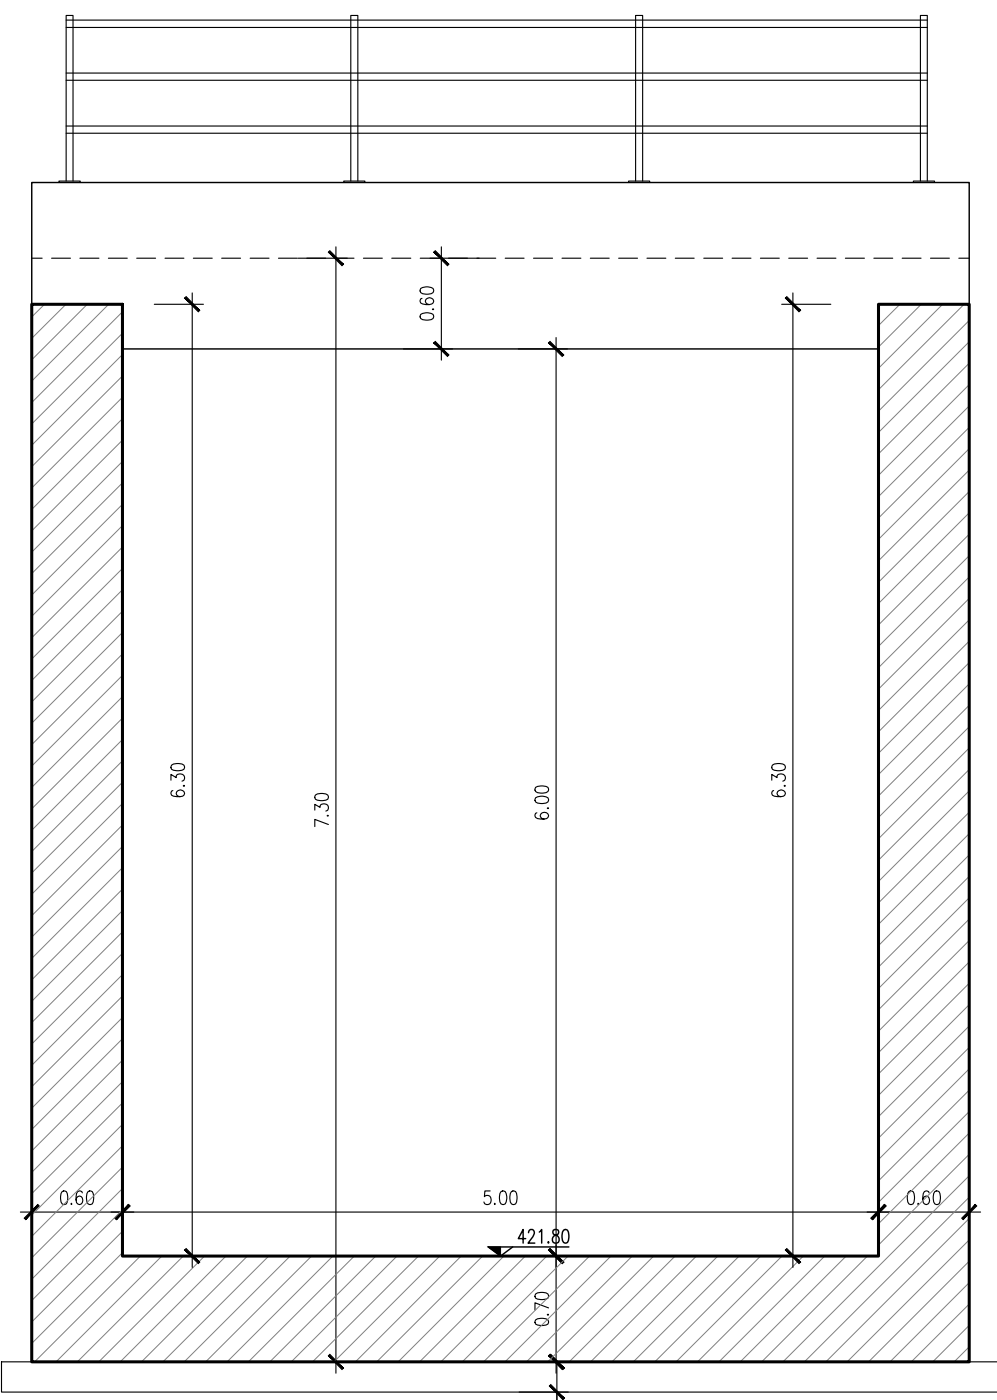

SEZIONE 3-3

Scala 1:50

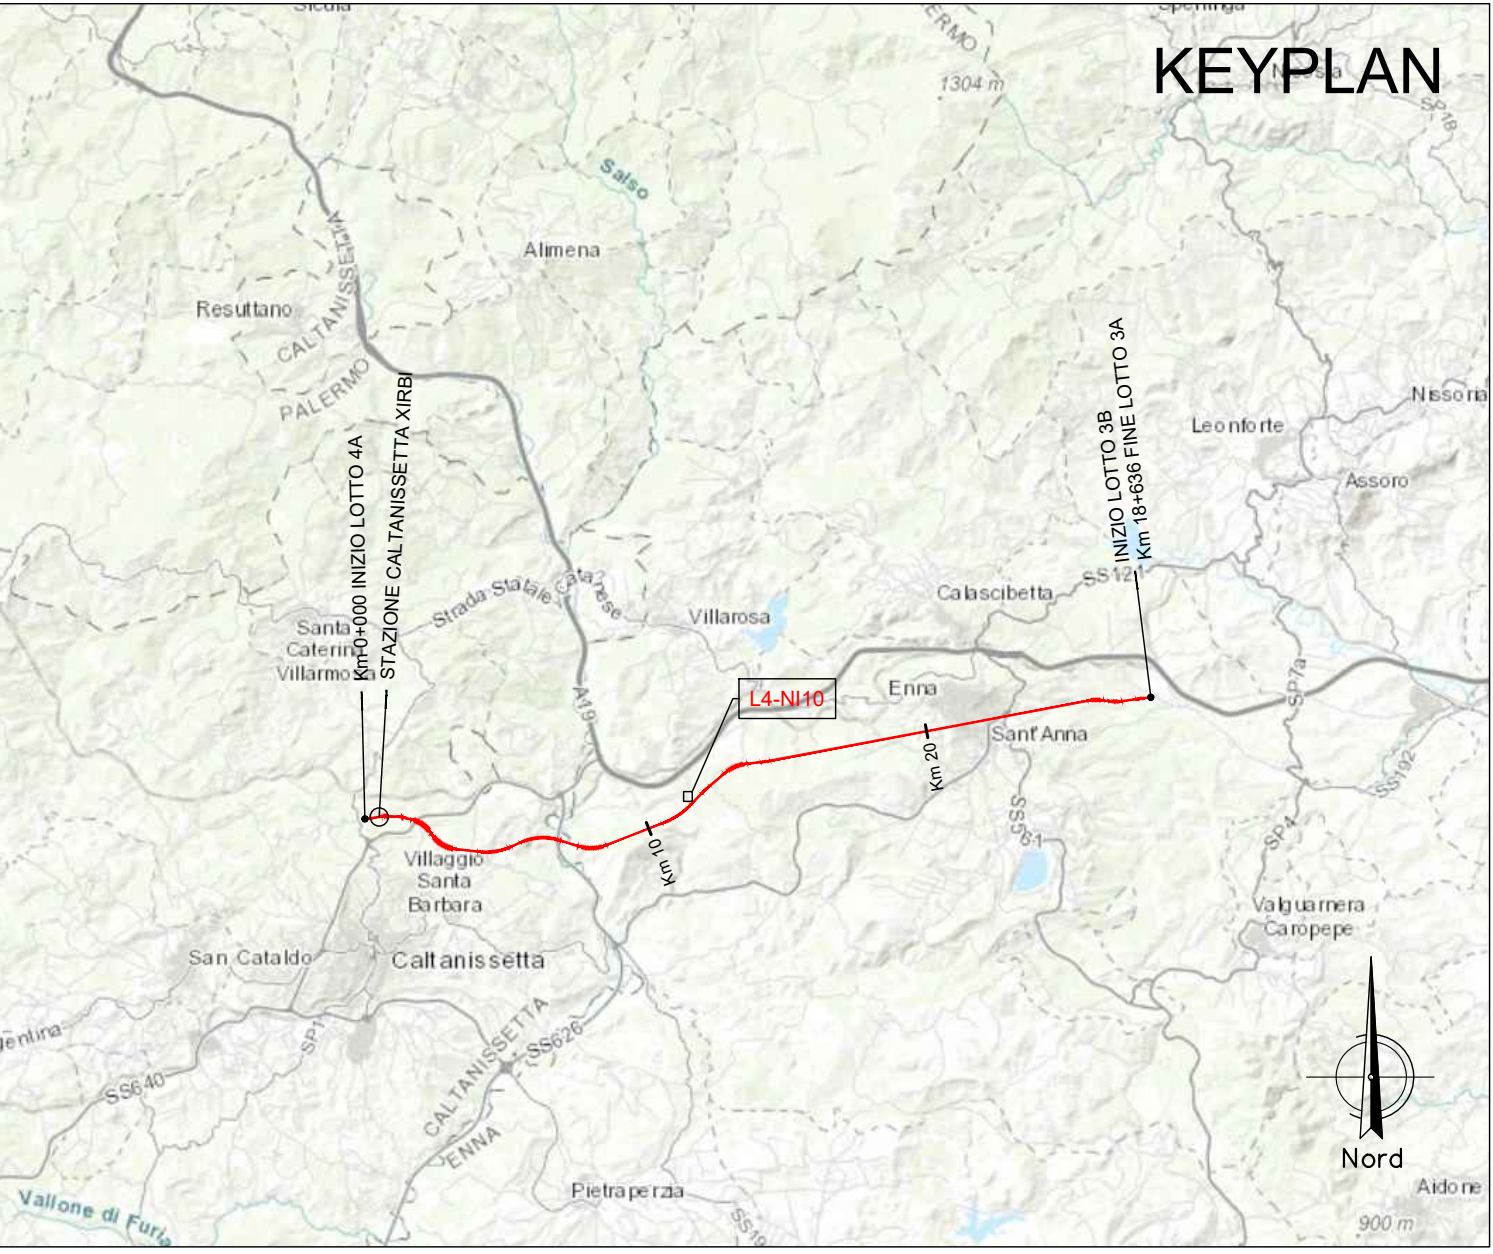

NOTA:

Per le caratteristiche dei materiali si rimanda all'elaborato progettuale: *Tabella materiali opere civili*

- RS3U 4.0 D.29.TT.OC.00.0.0.001

Per le incidenze di armatura delle opere si rimanda all'elaborato: *Tabella incidenze armature opere civili*

- RS3U 4.0 D.29.TT.OC.00.0.0.002

COMMITTENTE:



PROGETTAZIONE:



DIRETTRICE FERROVIARIA MESSINA - CATANIA - PALERMO

NUOVO COLLEGAMENTO PALERMO - CATANIA

U.O. INFRASTRUTTURE CENTRO

PROGETTO DEFINITIVO

TRATTA CALTANISSETTA XIRBI - NUOVA ENNA (LOTTO 4A)

INTERFERENZE IDRAULICHE: VIABILITA'

NI10 - Tombino scatolare su NV02 5X6 (pk 0+035)

Carpenterie

SCALA:

1:50

COMMESSA LOTTO FASE ENTE TIPO DOC. OPERA/DISCIPLINA PROGR. REV.

RS3U 40 D 29 BB NI1000 001 B

Rev.	Descrizione	Redatto	Data	Verificato	Data	Approvato	Data	Autorizzato Data
A	Emissione Esecutiva	AT/Esigui Mazzini, S.M.	Feb-2020	F. Biondi	Feb-2020	A. Biondi	Feb-2020	F. Biondi Apr-2020
B	Emissione Esecutiva	AT/Esigui Mazzini, S.M.	Apr-2020	F. Biondi	Apr-2020	A. Biondi	Apr-2020	F. Biondi Apr-2020

File: RS3U 4.0 D.29.BB.NI.10.0.0.001.B

n. Elab.: 29_502.1