


# LOTTO 4

LEGENDA LINEA PRINCIPALE	BB01	BB02	BB03	BB04	BB05	BB06
PROGRESSIVA ( DA )	Km 0+000 Km 1+467	Km 1+467 Km 2+350	Km 1+467 Km 4+900	Km 4+444 Km 7+000	Km 11+477 Km 13+100	Km 13+100 Km 20+007
TIPO INDAGINE	SUP (mq) N. TRIVELLAZIONI	SUP (mq) N. TRIVELLAZIONI	SUP (mq) N. TRIVELLAZIONI	SUP (mq) N. TRIVELLAZIONI	SUP (mq) N. TRIVELLAZIONI	SUP (mq) N. TRIVELLAZIONI
Bonifica di superficie per la ricerca fino a 1 m di profondità	233.838	39.522	118.948	64.914	109.115	63.700
Bonifica profonda fino a 3 m dal p.c. trivellazione fino a 3 m con garanzia fino a 4 m a partire dal p.c. su tutte le aree in cui verranno eseguiti gli scavi superiori a 1 m e fino a 3 m e dove insisteranno in modo permanente le opere.	146.180 18.645	24.850 3.170	47.520 6.961	11.780 1.502	33.038 4.214	26.346 3.360
Bonifica profonda fino a 5 m dal p.c. trivellazione fino a 5 m con garanzia fino a 6 m a partire dal p.c. su tutte le aree in cui verranno eseguiti gli scavi superiori a 3 m e fino a 5 m.	58.648 7.213	7.070 902	4.780 607	6.347 810	15.275 1.948	18.846 2.454
Bonifica profonda fino a 7 m dal p.c. trivellazione fino a 7 m con garanzia fino a 8 m a partire dal p.c. su tutte le aree in cui verranno eseguiti gli scavi superiori a 5 m e fino a 7 m.	10.180 1.298	3.943 503	51.120 6.920	38.993 4.897	51.478 6.567	13.602 1.735
Bonifica di superficie per la ricerca fino a 1 m di profondità IN ACQUA	13.708	3.910	11.480	1.142	7.700	140
Bonifica profonda fino a 3 m dal p.c. trivellazione fino a 3 m con garanzia fino a 4 m a partire dal p.c. su tutte le aree in cui verranno eseguiti gli scavi superiori a 1 m e fino a 3 m e dove insisteranno in modo permanente le opere. IN ACQUA	10.905 1.391	3.154 403	9.165 1.169	853 109	5.857 747	86 11
Bonifica profonda fino a 5 m dal p.c. trivellazione fino a 5 m con garanzia fino a 6 m a partire dal p.c. su tutte le aree in cui verranno eseguiti gli scavi superiori a 3 m e fino a 5 m. IN ACQUA	356	283	-	-	-	-
Bonifica profonda fino a 7 m dal p.c. trivellazione fino a 7 m con garanzia fino a 8 m a partire dal p.c. su tutte le aree in cui verranno eseguiti gli scavi superiori a 5 m e fino a 7 m. IN ACQUA	-	97	89	-	318	-

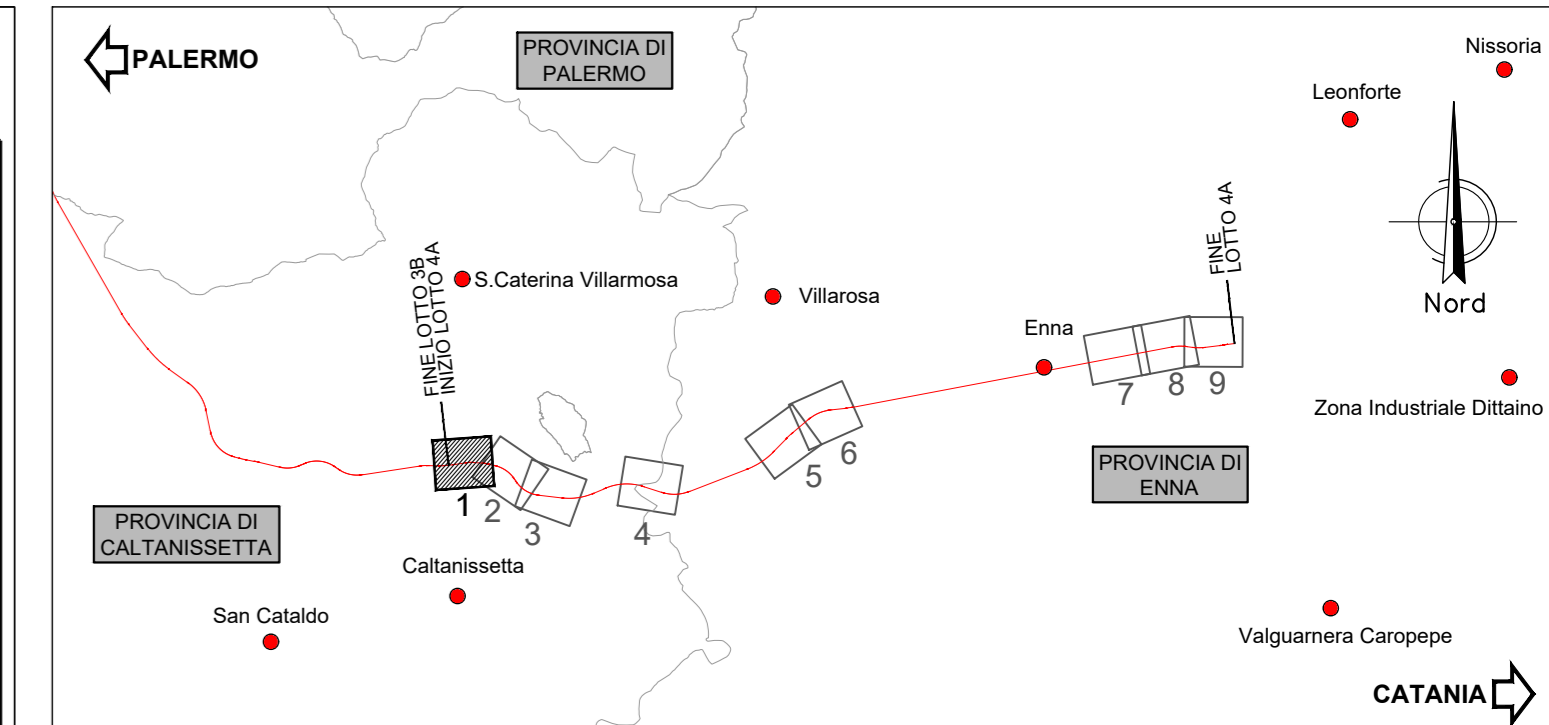

Km 46+703 FINE LOTTO 3b  
Km 0+000 INIZIO LOTTO 4a

OPERE DI COMPETENZA  
LOTTO 3

OPERE DI COMPETENZA  
LOTTO 4



OPERE DI COMPETENZA  
LOTTO 3

OPERE DI COMPETENZA  
LOTTO 4

COMMITTENTE:

PROGETTAZIONE:

DIRETTRICE FERROVIARIA MESSINA - CATANIA - PALERMO  
NUOVO COLLEGAMENTO PALERMO - CATANIA

U.O. INFRASTRUTTURE CENTRO  
PROGETTO DEFINITIVO  
TRATTA CALTANISSETTA XIRBI - NUOVA ENNA (LOTTO 4A)

B.O.E.  
Bonifica Ordigni Esplosivi - BOE  
Planimetria di progetto con B.O.E - Tav. 1 di 7

SCALA: 1:2000

COMMESSA LOTTO FASE ENTE TIPO DOC. OPERA/DISCIPLINA PROGR. REV.

RS3U 40 D 29 P6 BB0000 001 C

Rev.	Descrizione	Redatto	Data	Verificato	Data	Approvato	Data	Autorezzato Data
A	Emissione Esecutiva	21/03/2020	04/04/2020	[Signature]	04/04/2020	[Signature]	04/04/2020	04/04/2020
B	Emissione Esecutiva	21/03/2020	04/04/2020	[Signature]	04/04/2020	[Signature]	04/04/2020	04/04/2020
C	Emissione Esecutiva	21/03/2020	04/04/2020	[Signature]	04/04/2020	[Signature]	04/04/2020	04/04/2020

File: RS3U.4.0.D.29.P6.BB.00.0.001.C n. Elab.: 29\_516