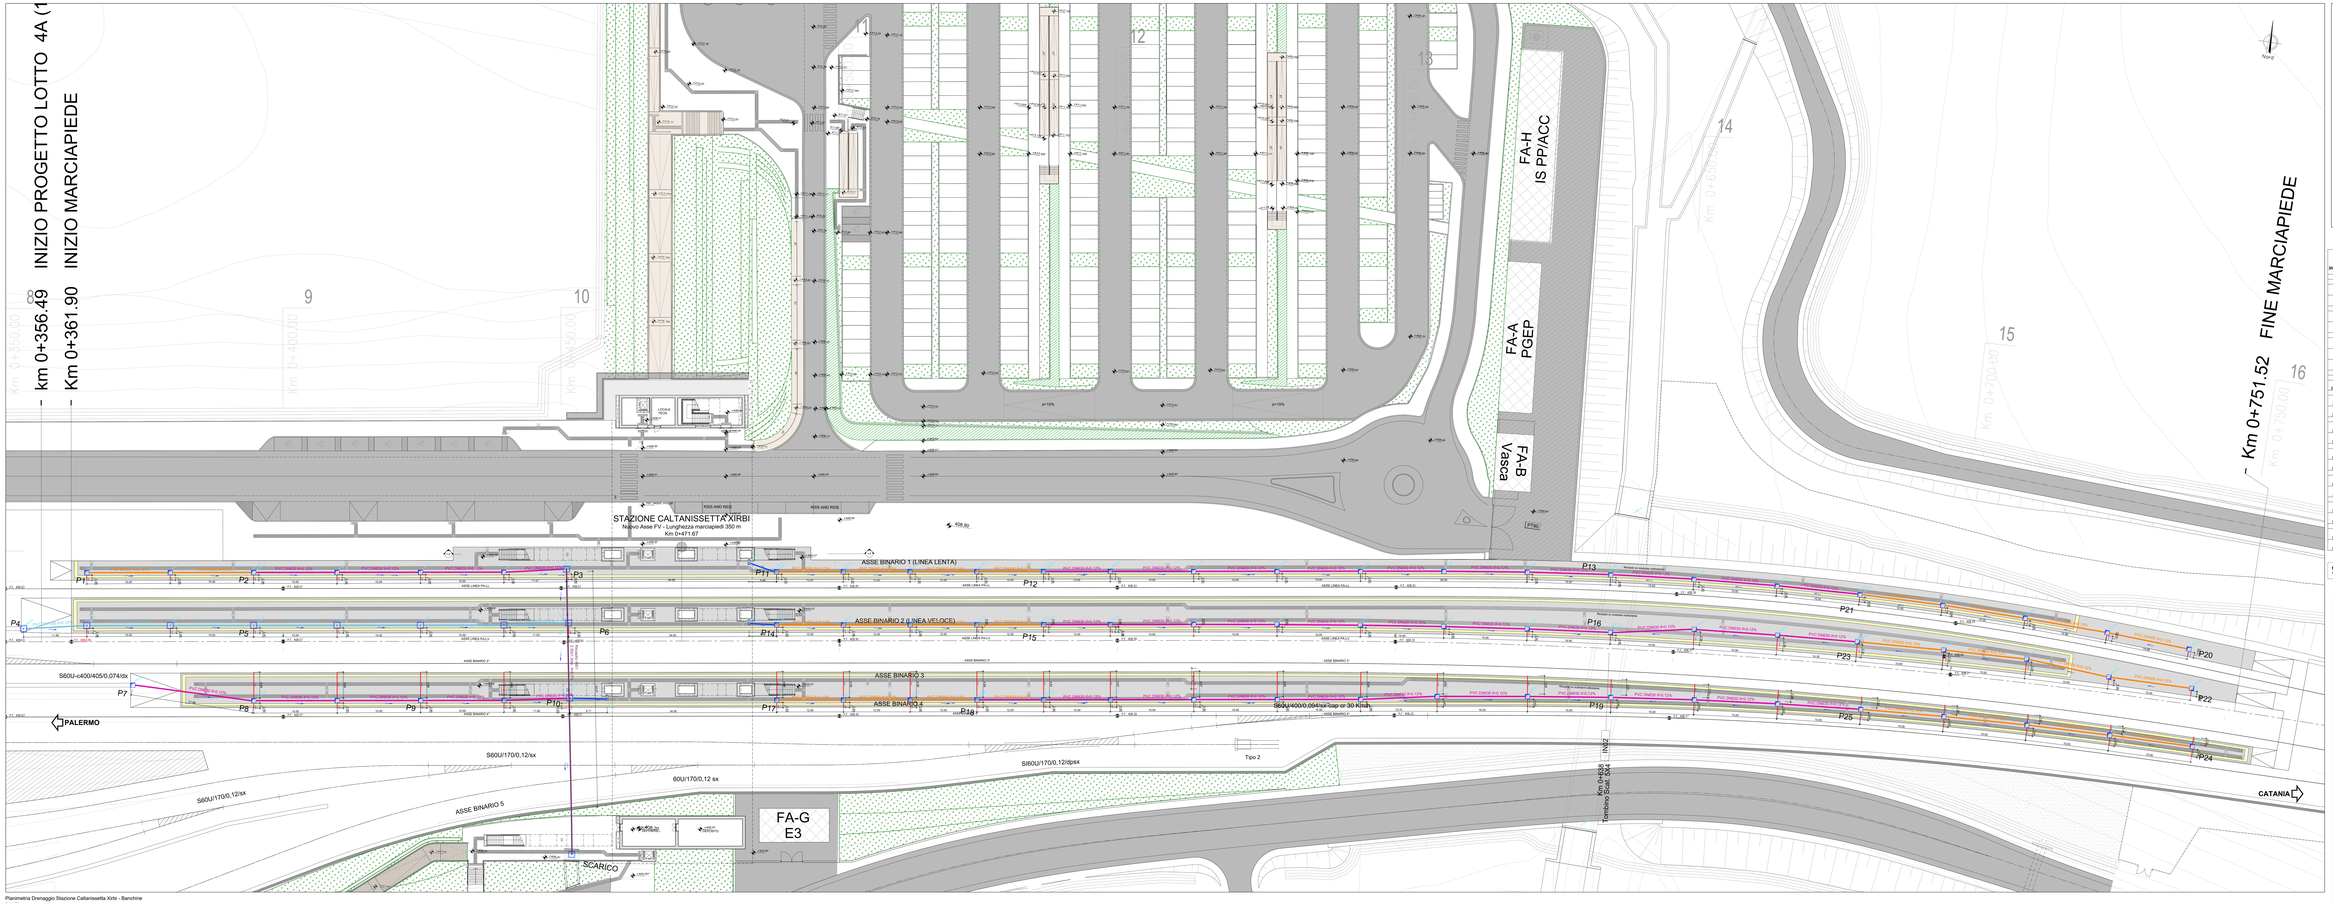

LEGENDA

- TUBO PVC Ø125
- TUBO PVC Ø150
- TUBO PVC Ø250
- TUBO PVC Ø315
- TUBO PVC Ø400
- TUBO PVC Ø500
- TUBO PVC Ø630
- TUBO PVC Ø800
- TUBO CLS Ø1000
- SCATOLARE 2.50X1.50m
- POZZETTO DI RACCORDO 120x120
- POZZETTO DRENAGGIO ACQUE 100x100
- POZZETTO DRENAGGIO ACQUE 80x80
- POZZETTO RACCOLTA ACQUE 40x40

Pk iniziale	Pk finale	Tipo	L m	Progr.	Pendenza	Quota iniziale m.s.m.	Quota fine m.s.m.	Sup. Eq. m2	Q l/s	y cm	q/r %	v m/s
STAZIONE DI XIRBI - BANCHINE E STAZIONE												
P1	P2	PVC_DN 8,500	37,5	37,5	0,11%	407,43	407,39	368	51	23	48%	0,6
P2	P3	PVC_DN 8,500	60	97,5	0,12%	407,26	407,19	956	100	29	48%	0,8
P4	P5	PVC_DN 8,500	45	45	0,12%	406,00	405,94	12523	684	80	85%	1,3
P5	P6	PVC_DN 8,500	60	105	0,12%	405,81	405,72	13113	685	85	85%	1,3
P7	P8	PVC_DN 8,500	25	25	0,12%	407,10	407,07	1251	96	28	47%	0,8
P8	P9	PVC_DN 8,500	30	55	0,13%	406,94	406,90	1426	130	32	54%	0,8
P9	P10	PVC_DN 8,500	30	85	0,13%	406,90	406,86	2007	158	36	61%	0,9
P3	P10	PVC_DN 8,100	30	30	0,50%	402,73	402,60	16453	954	27	18%	1,8
P10	Q	PVC_DN 8,100	20	50	0,50%	402,60	402,50	32189	2738	50	37%	2,5
P11	P12	PVC_DN 8,500	48	48	0,12%	407,23	407,17	883	93	31	67%	0,8
P12	P13	PVC_DN 8,500	102	150	0,14%	407,04	406,90	1583	152	36	58%	0,9
P14	P15	PVC_DN 8,500	48	48	0,12%	407,23	407,17	839	96	30	63%	0,7
P15	P16	PVC_DN 8,500	102	150	0,14%	407,04	406,90	1575	140	34	56%	0,9
P17	P18	PVC_DN 8,500	36	36	0,17%	407,23	407,17	590	96	29	62%	0,8
P18	P19	PVC_DN 8,500	110	146	0,13%	407,04	406,90	1976	152	41	69%	0,9
P20	P21	PVC_DN 8,500	60	60	0,13%	406,88	406,91	589	70	26	54%	0,7
P21	P13	PVC_DN 8,500	45	105	0,13%	406,78	406,72	1030	106	29	48%	0,8
P22	P23	PVC_DN 8,500	60	60	0,13%	406,95	406,87	551	64	24	52%	0,7
P23	P16	PVC_DN 8,500	45	105	0,13%	406,74	406,68	964	98	27	46%	0,8
P24	P25	PVC_DN 8,500	60	60	0,13%	406,95	406,87	756	90	30	64%	0,8
P25	P19	PVC_DN 8,500	45	105	0,13%	406,74	406,68	1323	138	33	56%	0,9

NOTA (1): PER I DETTAGLI SI RIMANDA ALL'ELABORATO RS3T.3.0.78.BZ.ID.00.0.2.007 "OPERE TIPOLOGICHE - DRENAGGIO STAZIONI E PIAZZALI"

COMMITTENTE:

RFI RETE FERROVIARIA ITALIANA
GRUPPO FERROVIE DELLO STATO ITALIANE

PROGETTAZIONE:

ITALFERR GRUPPO FERROVIE DELLO STATO ITALIANE

DIRETTRICE FERROVIARIA MESSINA - CATANIA - PALERMO

NUOVO COLLEGAMENTO PALERMO - CATANIA

U.O. INFRASTRUTTURE CENTRO

PROGETTO DEFINITIVO

TRATTA CALTANISSETTA XIRBI - NUOVA ENNA (LOTTO 4A)

IDROLOGIA E IDRAULICA

Drenaggio Stazione Caltanissetta Xirbi

Planimetria di drenaggio stazione Caltanissetta Xirbi - Banchine

SCALA: 1:200

COMMESSA	LOTTO	FASE	ENTE	TIPO DOC.	OPERA/DISCIPLINA	PROGR.	REV.
R S 3 U	4 0	D	2 9	P 9	I D 0 0 0 2	0 0 2	B

Rev.	Descrizione	Redatto	Data	Verificato	Data	Approvato	Data	Autorizzato Data
A	Emissione Esecutiva	A.Pirrotta	Nov.2021	G.Bilardo	Nov.2021	A.Lo Presti	Nov.2021	F.Ossola Nov.2021
B	Emissione Esecutiva	A.Pirrotta	Apr.2022	G.Bilardo	Apr.2022	A.Lo Presti	Apr.2022	F.Ossola Apr.2022

File: RS3U.4.0.D.29.P9.ID.00.0.2.002.B

n. Elab.: 29_585

Planimetria Drenaggio Stazione Caltanissetta Xirbi - Banchine

Scala 1:200