PLANIMETRIA DI DRENAGGIO

Scala 1:200

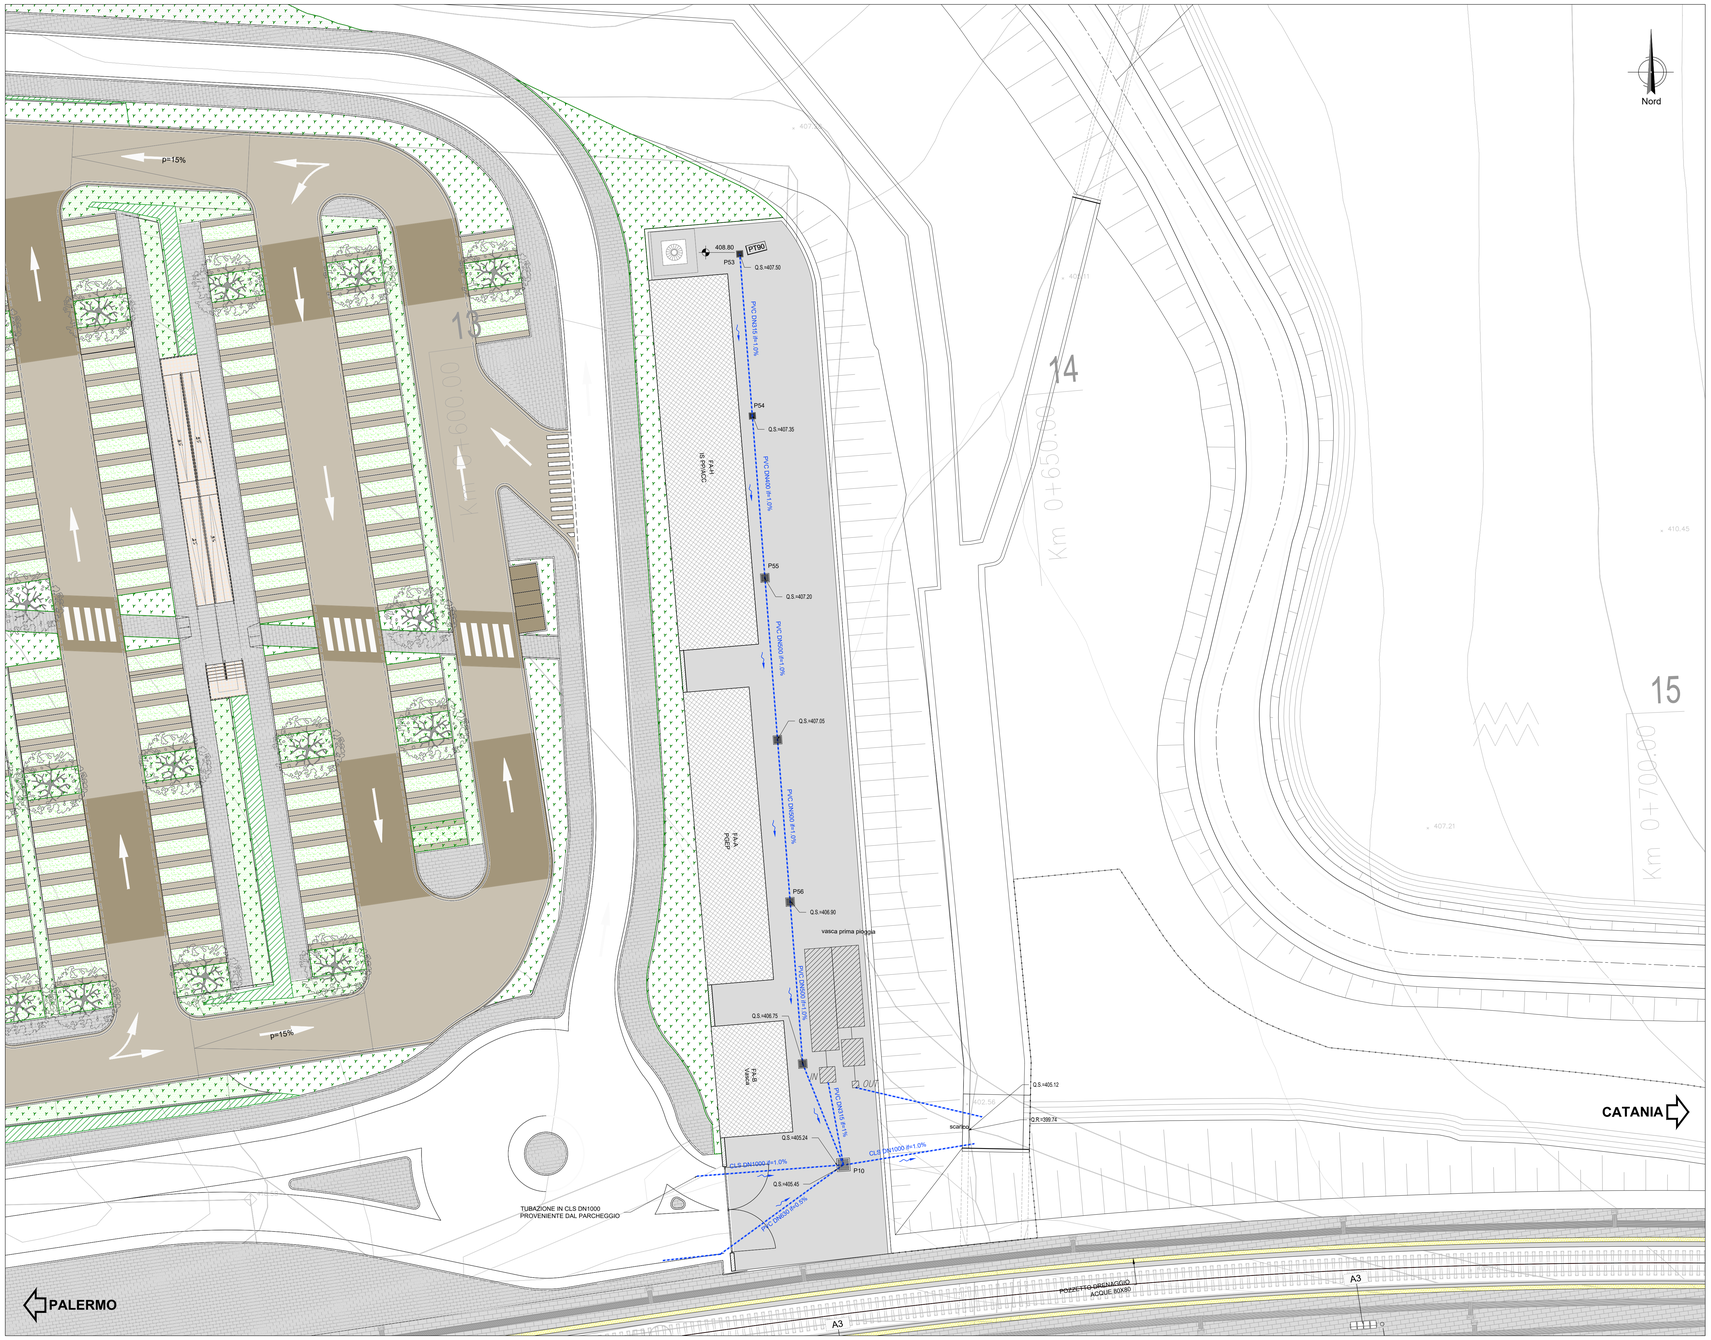

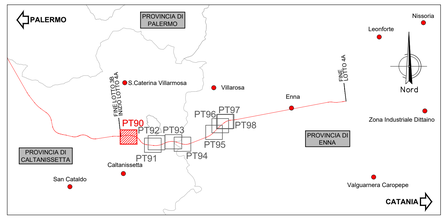

LEGENDA

- POZZETTO PREFABBRICATO in CLS con chiusino in ghisa sferoidale classe D400 cm 60x60
- POZZETTO PREFABBRICATO in CLS con chiusino in ghisa sferoidale classe D400 cm 80x80
- POZZETTO PREFABBRICATO in CLS con chiusino in ghisa sferoidale classe D400 cm 100x100
- POZZETTO PREFABBRICATO in CLS con chiusino in ghisa sferoidale classe D400 cm 120x120
- POZZETTO DI ISPEZIONE cm 80X80
- FOSSA IMHOFF (1.3 mc)
- POZZETTO PER INNESTO FLUVIALE
- CONDOTTA IN PVC SN8 DN 125
- PROT. SOLIFLUSSO CON FOSSO B=1.50 L=133.3
- ASSE BINARIO
- ASSE BINARIO (MFASE2)
- CONDOTTA IN PVC SN8 DN da 150 a 800
- Q.S. QUOTA DI SCORRIMENTO
- Q.R. QUOTA RECAPITO
- SCORRIMENTO SUPERFICIALE

PIAZZALE PT90 pk 0+550

Pk iniziale	Pk finale	Tipo	L	Progr.	Pendenza	Quota inizio	Quota fine	Sup. Eq.	Q	y	g.r.	v
			m		m/m	m s.l.m.m.	m s.l.m.m.	m2	l/s	cm	%	m/s
P53	P54	PVC_SN8_315	15	15	1.00%	407.50	407.35	203	48	0.15	49%	1.4
P54	P55	PVC_SN8_400	15	30	1.00%	407.35	407.20	203	83	0.18	47%	1.6
P55	P10	PVC_SN8_500	55	85	1.00%	407.20	406.65	743	162	0.23	49%	1.9

SEZIONE TIPO DI SCAVO E POSA TUBAZIONE DI DRENAGGIO - PIAZZALE

Scala 1:20

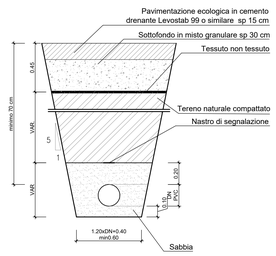

SEZIONE TIPO DI SCAVO E POSA POZZETTO PREFABBRICATO

Scala 1:20

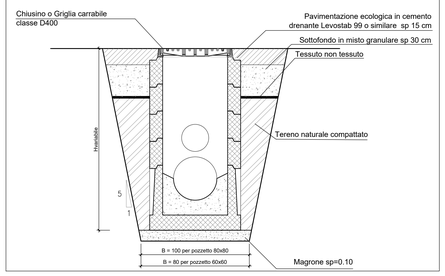

NOTA: PER I DETTAGLI SI RIMANDA ALL'ELABORATO RS3U.4.0.D.29.BZ.ID.00.0.2.006 "OPERE TIPOLOGICHE - DRENAGGIO STAZIONI E PIAZZALI"

COMMITTENTE:

RFI RETE FERROVIARIA ITALIANA
GRUPPO FERROVIE DELLO STATO ITALIANE

PROGETTAZIONE:

ITALFERR
GRUPPO FERROVIE DELLO STATO ITALIANE

DIRETTRICE FERROVIARIA MESSINA - CATANIA - PALERMO

NUOVO COLLEGAMENTO PALERMO - CATANIA

U.O. INFRASTRUTTURE CENTRO

PROGETTO DEFINITIVO

TRATTA CALTANISSETTA XIRBI - NUOVA ENNA (LOTTO 4A)

IDROLOGIA E IDRAULICA

Drenaggio di Piattaforma Piazzali, Aree di Soccorso, fabbricati e relative strade di accesso

Planimetria di drenaggio piazzale PT90

SCALA: varie

COMMESSA	LOTTO	FASE	ENTE	TIPO DOC.	OPERA/DISCIPLINA	PROGR.	REV.
RS3U	40	D	29	PZ	ID0002	001	B

Rev.	Descrizione	Redatto	Data	Verificato	Data	Approvato	Data	Autorizzato Data
A	Emissione Esecutiva	A1 Sciuto Andriel Edit	Feb-2020	[illegible]	Feb-2020	A.Baraja	Feb-2020	F.Arduini 0
B	Emissione Esecutiva	A1 Sciuto Andriel Edit	Apr-2020	[illegible]	Apr-2020	A.Baraja	Apr-2020	

File: RS3U.4.0.D.29.PZ.ID.00.0.2.001.B

n. Elab.: 29_587