
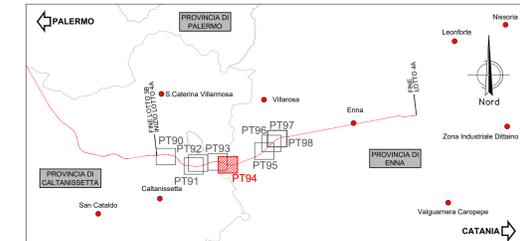


PLANIMETRIA DI DRENAGGIO  
Scala 1:500

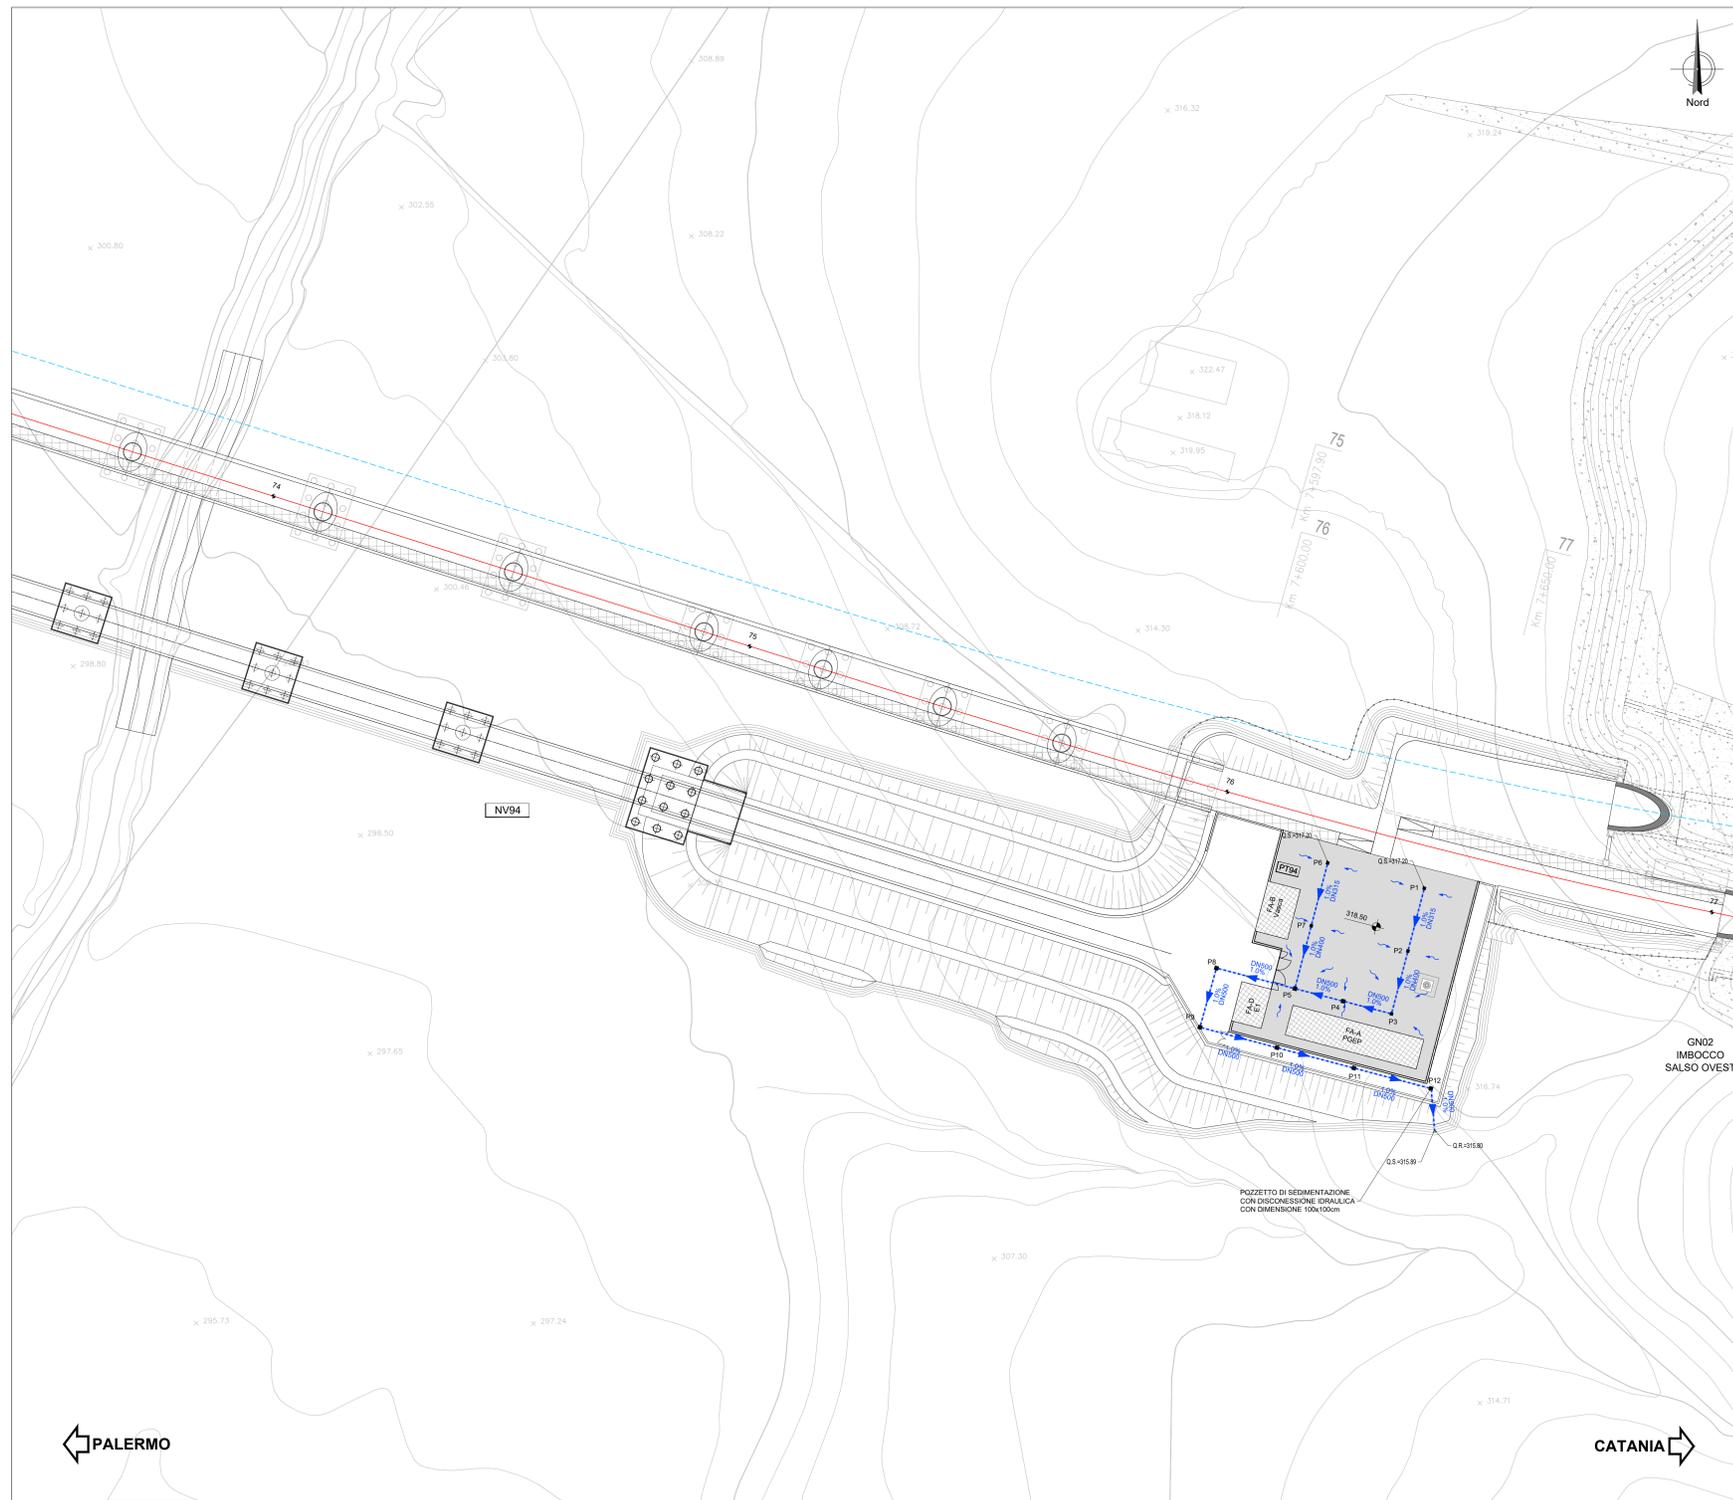


LEGENDA

- POZZETTO PREFABBRICATO Ø 800 - 1000
- POZZETTO PREFABBRICATO Ø 1000 - 1200
- POZZETTO PREFABBRICATO Ø 1200 - 1500
- POZZETTO PREFABBRICATO Ø 1500 - 1800
- POZZETTO PREFABBRICATO Ø 1800 - 2000
- POZZETTO PREFABBRICATO Ø 2000 - 2500
- POZZETTO PREFABBRICATO Ø 2500 - 3000
- POZZETTO PREFABBRICATO Ø 3000 - 3500
Pk iniziale	Pk finale	Tipo	L	Progr.	Pendenza		Quota		Sup. Eq.	Q	Y	g.r.	v
					m/m	‰	iniziale	finale					
P1	P2	DN315	13	13	1.00%	317.20	317.07	194	50	14	48%	1.5	
P2	P3	DN400	13	26	1.00%	317.07	316.94	410	91	19	49%	1.7	
P3	P4	DN500	10	36	1.00%	316.94	316.84	665	149	21	44%	2.0	
P4	P5	DN500	10	46	1.00%	316.84	316.74	933	191	25	53%	2.1	
P6	P7	DN315	13	13	1.00%	317.20	317.07	194	50	14	48%	1.5	
P7	P5	DN400	13	26	1.00%	317.07	316.94	410	91	19	49%	1.7	
P5	scavo	DN500	85	85	1.00%	316.74	315.89	1605	263	33	69%	2.2	

NOTA: PER I DETTAGLI SI RIMANDA ALL'ELABORATO RS3U.4.0.D.29.BZ.ID.00.0.2.006 "OPERE TIPOLOGICHE - DRENAGGIO STAZIONI E PIAZZALI"

SEZIONE TIPO DI SCAVO E POSA TUBAZIONE DI DRENAGGIO - PIAZZALE  
Scala 1:20

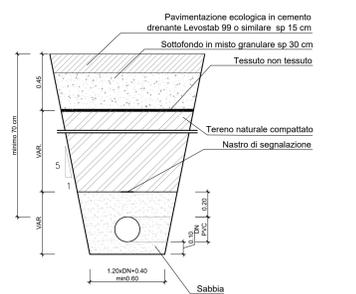

SEZIONE TIPO DI SCAVO E POSA POZZETTO PREFABBRICATO  
Scala 1:20

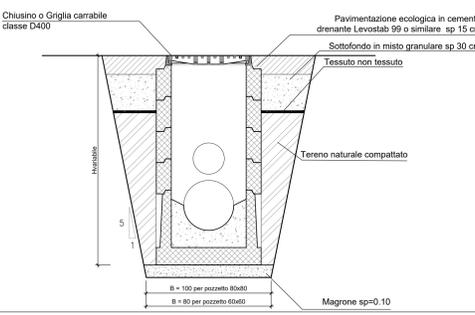

COMMITTENTE: **RFI** RETE FERROVIARIA ITALIANA GRUPPO FERROVIE DELLO STATO ITALIANE

PROGETTAZIONE: **ITALFER** GRUPPO FERROVIE DELLO STATO ITALIANE

DIRETTRICE FERROVIARIA MESSINA - CATANIA - PALERMO  
NUOVO COLLEGAMENTO PALERMO - CATANIA

U.O. INFRASTRUTTURE CENTRO  
PROGETTO DEFINITIVO  
TRATTA CALTANISSETTA XIRBI - NUOVA ENNA (LOTTO 4A)

IDROLOGIA E IDRAULICA  
Drenaggio di Piattaforma Piazzali, Aree di Soccorso, fabbricati e relative strade di accesso  
Planimetria di drenaggio piazzale PT94

SCALA: varie

Rev.	Descrizione	Redatto	Data	Verificato	Data	Approvato	Data	Autorizzato Data
A	Emissione Esecutiva	21/01/2025	Gen-2025	21/01/2025	Gen-2025	21/01/2025	Gen-2025	0
B	Emissione Esecutiva	21/01/2025	Apr-2025	21/01/2025	Apr-2025	21/01/2025	Apr-2025	0

File: RS3U.4.0.D.29.PZ.ID.00.0.2.005 B n. Elab.: 29\_591