PLANIMETRIA DI DRENAGGIO

Scala 1:500

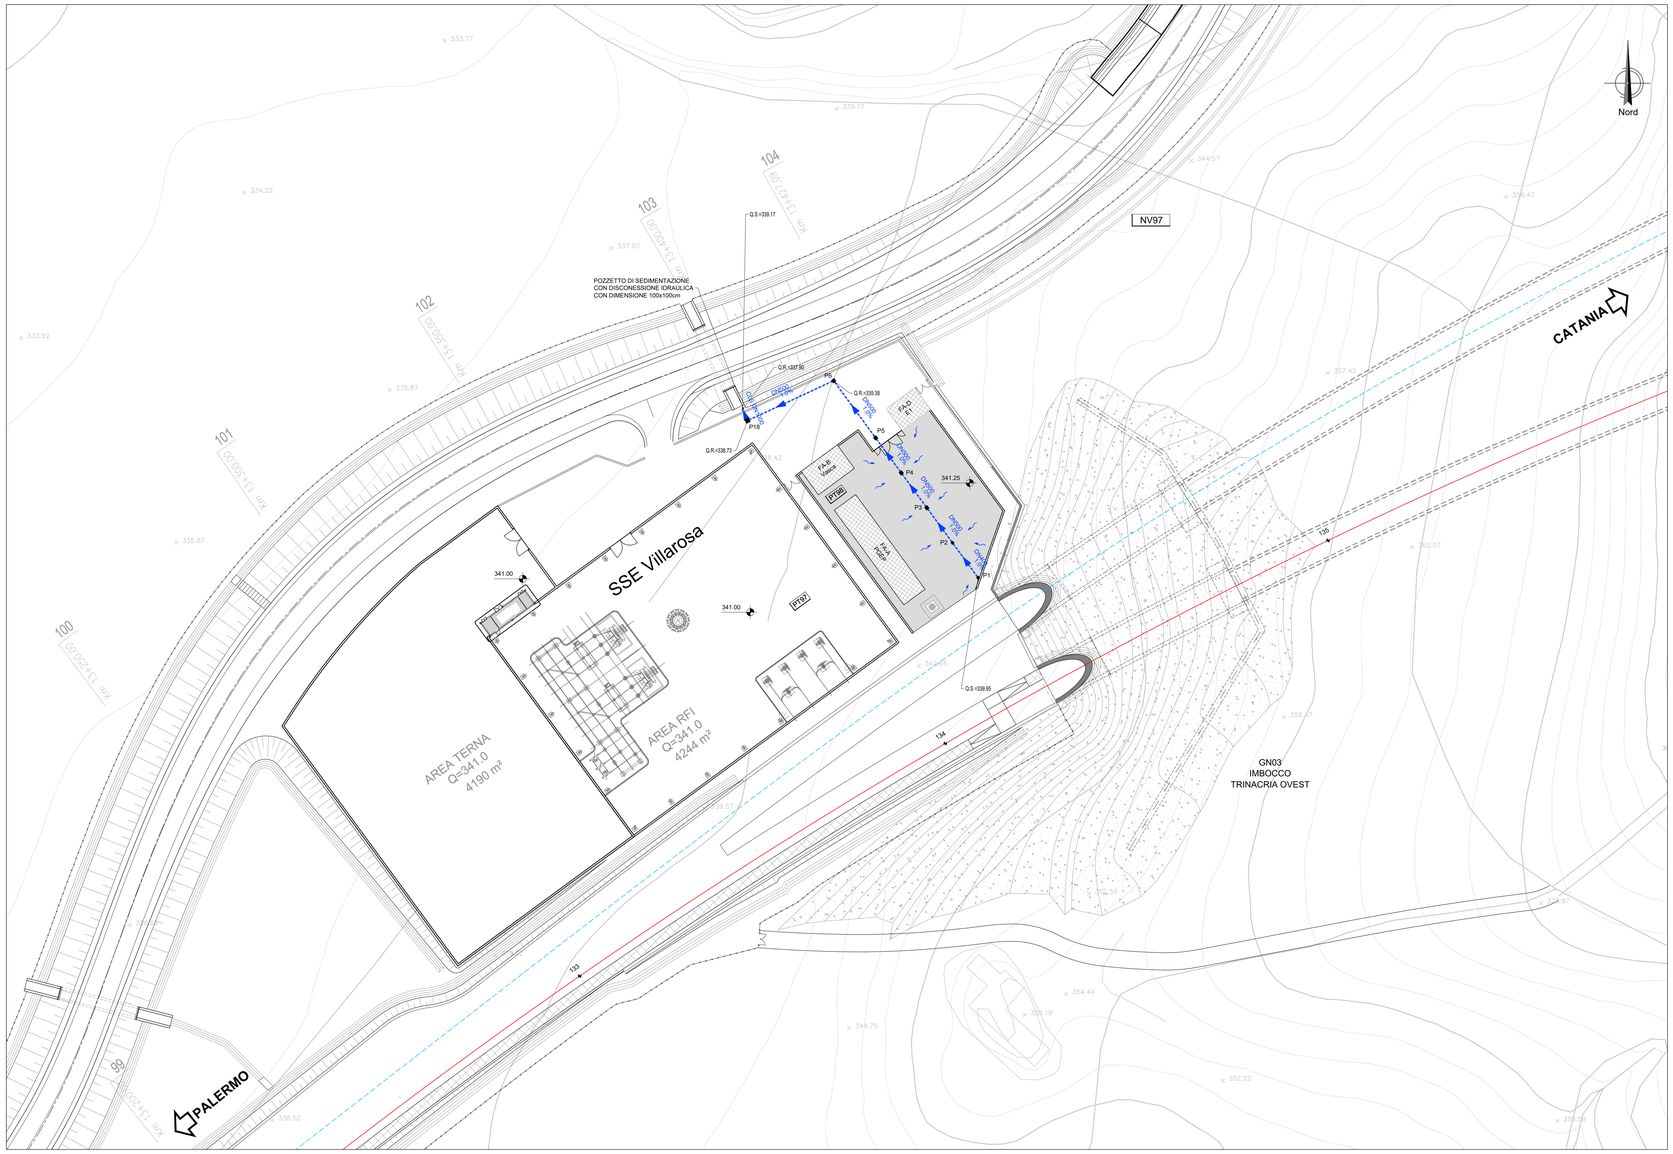

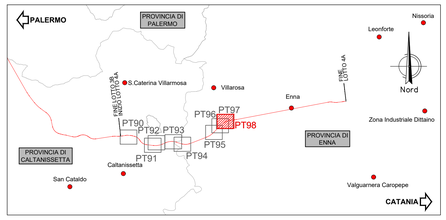

LEGENDA

- POZZETTO PREFABBRICATO in CLS con chiusino in ghisa sferoidale classe D400 cm 60x60
- POZZETTO PREFABBRICATO in CLS con chiusino in ghisa sferoidale classe D400 cm 80x80
- POZZETTO PREFABBRICATO in CLS con chiusino in ghisa sferoidale classe D400 cm 100x100
- POZZETTO PREFABBRICATO in CLS con chiusino in ghisa sferoidale classe D400 cm 120x120
- POZZETTO DI ISPEZIONE cm 80X80
- FOSSA IMHOFF (1.3 mc)
- POZZETTO PER INNESTO PLUVIALE
- CONDOTTA IN PVC SN8 DN 125
- PROT. SOLIFLUSSO CON FOSSO B=1.50 L=133.3
- ASSE BINARIO
- ASSE BINARIO (MFASE2)
- CONDOTTA IN PVC SN8 DN da 150 a 800
- Q.S. QUOTA DI SCORRIMENTO
- Q.R. QUOTA RECAPITO
- SCORRIMENTO SUPERFICIALE

PIAZZALE PT98 – pk 13+430

Pk iniziale	Pk finale	Tipo	L	Progr.	Pendenza	Quota inizio	Quota fine	Sup. Eq.	Q	y	g.r.	v
			m		m/m	m s.m.m/s	m s.m.m/s	m2	l/s	cm	%	m/s
P1	P2	DN400	10	10	1.00%	339.95	339.85	212	60	14	36%	1,5
P2	P3	DN500	10	20	1.00%	339.85	339.75	514	134	20	42%	1,8
P3	P4	DN500	10	30	1.00%	339.75	339.65	816	194	25	54%	2,1
P4	P5	DN500	10	40	1.00%	339.65	339.55	1116	243	30	65%	2,2
P5	scarico	DN500	38	78	1.00%	339.55	339.17	1428	260	32	68%	2,2

SEZIONE TIPO DI SCAVO E POSA TUBAZIONE DI DRENAGGIO - PIAZZALE

Scala 1:20

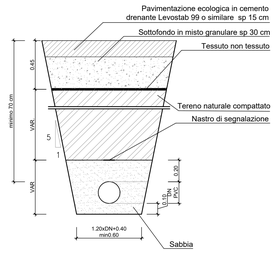

SEZIONE TIPO DI SCAVO E POSA POZZETTO PREFABBRICATO

Scala 1:20

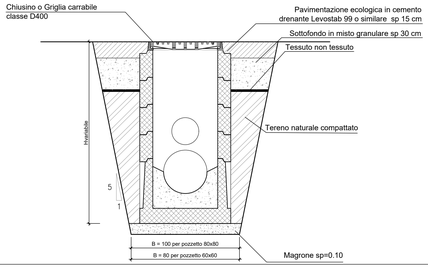

NOTA: PER I DETTAGLI SI RIMANDA ALL'ELABORATO RS3U.4.0.D.29.BZ.ID.00.0.2.006 "OPERE TIPOLOGICHE - DRENAGGIO STAZIONI E PIAZZALI"

COMMITTENTE:

RFI RETE FERROVIARIA ITALIANA
GRUPPO FERROVIE DELLO STATO ITALIANE

PROGETTAZIONE:

ITALFERR
GRUPPO FERROVIE DELLO STATO ITALIANE

DIRETTRICE FERROVIARIA MESSINA - CATANIA - PALERMO

NUOVO COLLEGAMENTO PALERMO - CATANIA

U.O. INFRASTRUTTURE CENTRO

PROGETTO DEFINITIVO

TRATTA CALTANISSETTA XIRBI - NUOVA ENNA (LOTTO 4A)

IDROLOGIA E IDRAULICA

Drenaggio di Piattaforma Piazzali, Aree di Soccorso, fabbricati e relative strade di accesso

Planimetria di drenaggio piazzale PT98

SCALA: varie

COMMESSA	LOTTO	FASE	ENTE	TIPO DOC.	OPERA/DISCIPLINA	PROGR.	REV.
RS3U	40	D	29	PZ	ID0002	009	B

Rev.	Descrizione	Redatto	Data	Verificato	Data	Approvato	Data	Autorizzato Data
A	Emissione Esecutiva	ATI Bologna Italtecnica Eurisc	Gen-2020	[illegible]	Gen-2020	A.Baraglia	Gen-2020	F.Arduini 0
B	Emissione Esecutiva	ATI Bologna Italtecnica Eurisc	Apr-2020	[illegible]	Apr-2020	A.Baraglia	Apr-2020	

File: RS3U.4.0.D.29.PZ.ID.00.0.2.009.B

n. Elab.: 29_595