
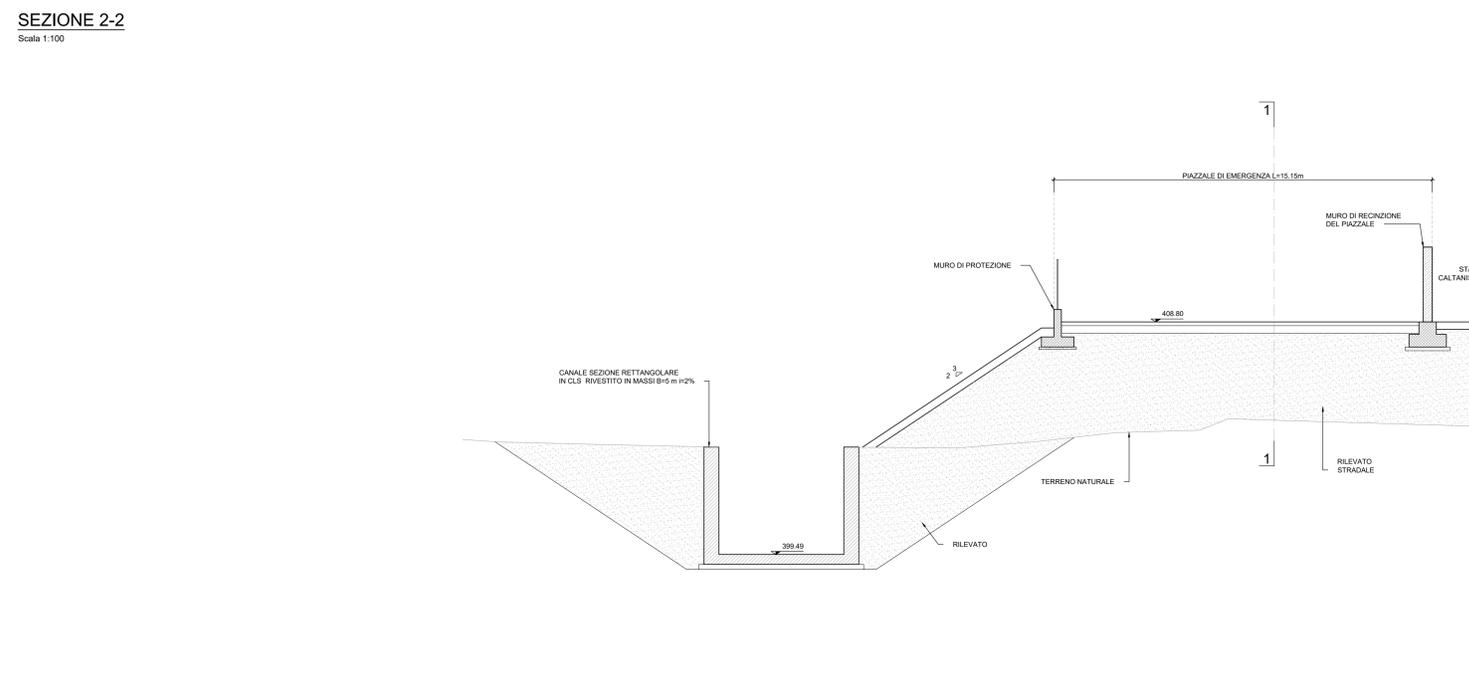
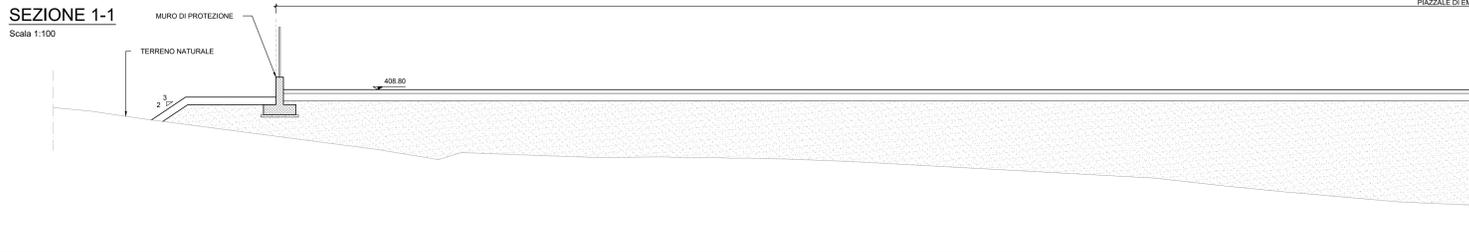
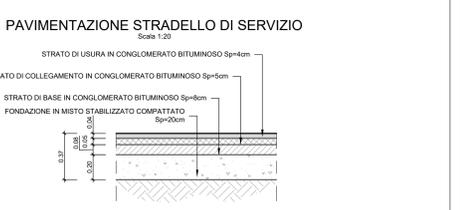
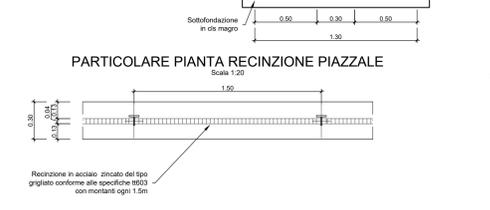
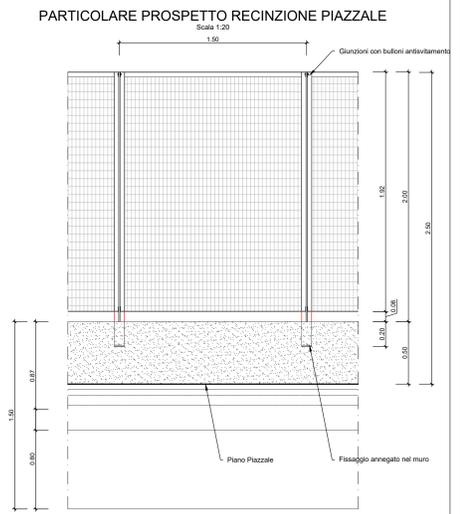
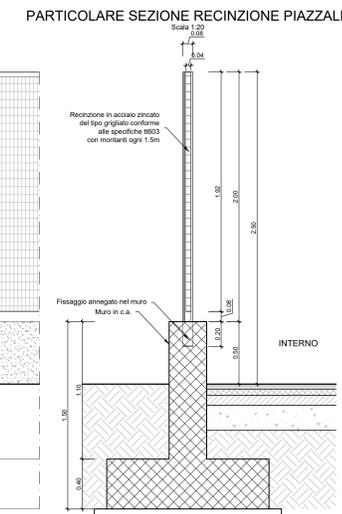
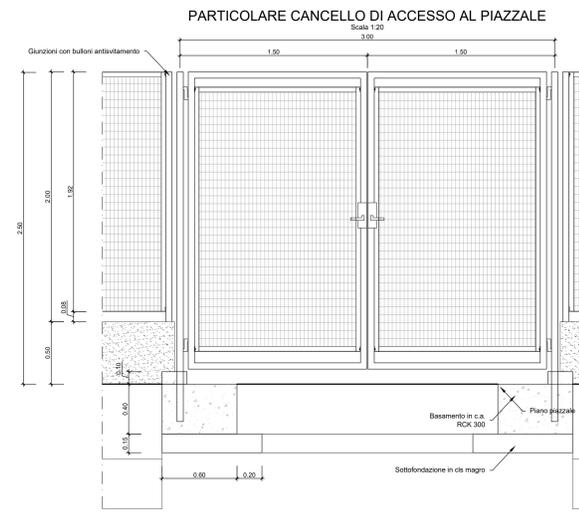
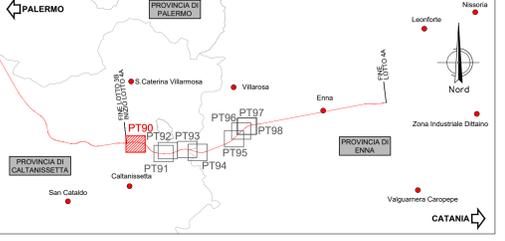


### LEGENDA

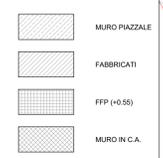

### TABELLA RIASSUNTIVA

MOVIMENTI TERRA	
SCOTICO	1667.42 mc
BONIFICA	1667.42 mc
RILEVATO	5018.23 mc

COMMITTENTE:

**RFI**  
RETE FERROVIARIA ITALIANA  
GRUPPO FERROVIE DELLO STATO ITALIANE

PROGETTAZIONE:

**ITALFER**  
GRUPPO FERROVIE DELLO STATO ITALIANE

DIRETTRICE FERROVIARIA MESSINA - CATANIA - PALERMO  
NUOVO COLLEGAMENTO PALERMO - CATANIA

U.O. INFRASTRUTTURE CENTRO

PROGETTO DEFINITIVO

TRATTA CALTANISSETTA XIRBI - NUOVA ENNA (LOTTO 4A)

PIAZZALI  
PT90 - Piazzale tecnologico Stazione Caltanissetta  
p.m.

SCALA:  
1:100

COMMESSA LOTTO FASE ENTE TIPO DOC. OPERA/DISCIPLINA Progr. REV.

RS3U 40 D 29 PZ PT9000 001 D

Rev.	Descrizione	Redatto	Data	Verificato	Data	Approvato	Data	Autorizzato Data
A	Emissione esecutiva	...	De - 2019	...	De - 2019	A.Barone	De - 2020	F. Arizzi Nov - 2020
B	Emissione esecutiva	...	Gen - 2020	...	Gen - 2020	A.Barone	Feb - 2020	
C	Emissione esecutiva	...	Feb - 2020	...	Feb - 2020	A.Barone	Feb - 2020	
D	Emissione esecutiva	...	Nov - 2020	...	Nov - 2020	A.Barone	Nov - 2020	

File: RS3U.4.0.D.29.PZ.PT.90.0.0.001.D n. Elab.: 29\_602