

LEGENDA

- MURO PIAZZALE
- FABBRICATI
- FFP (+0.55)
- MURO IN C.A.

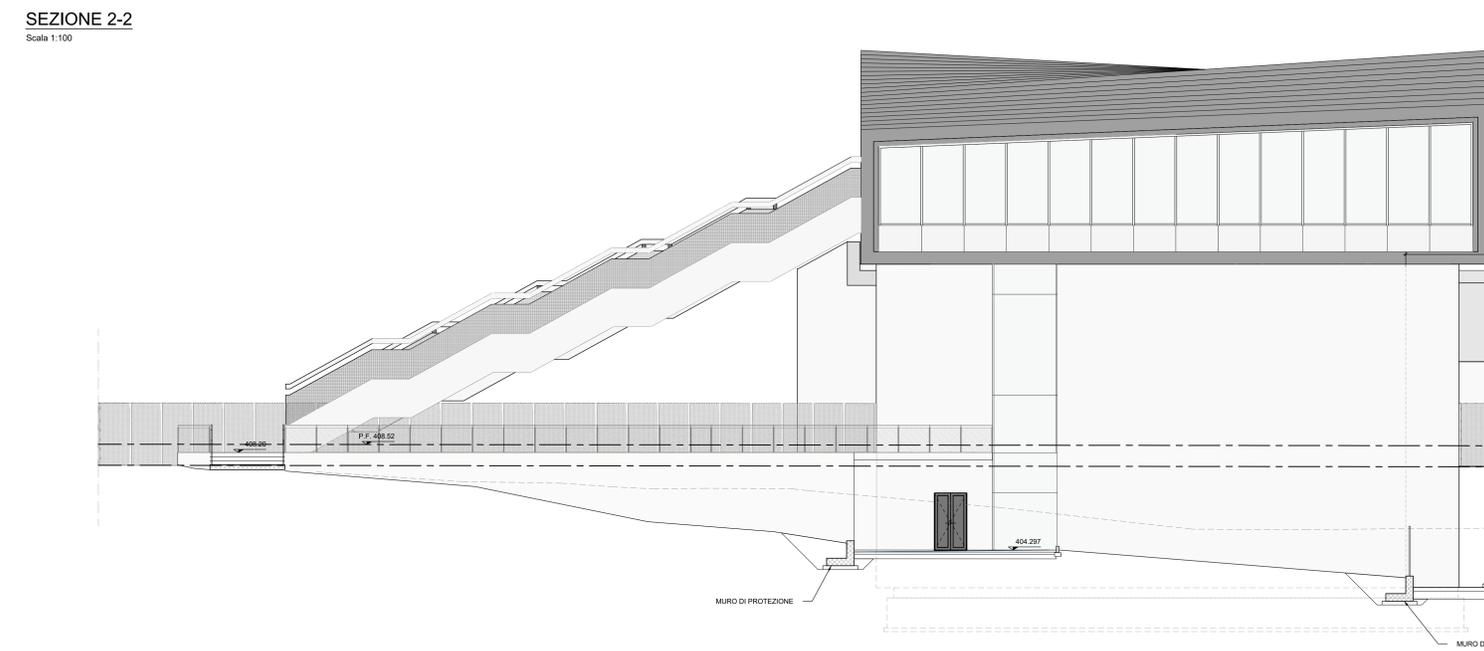
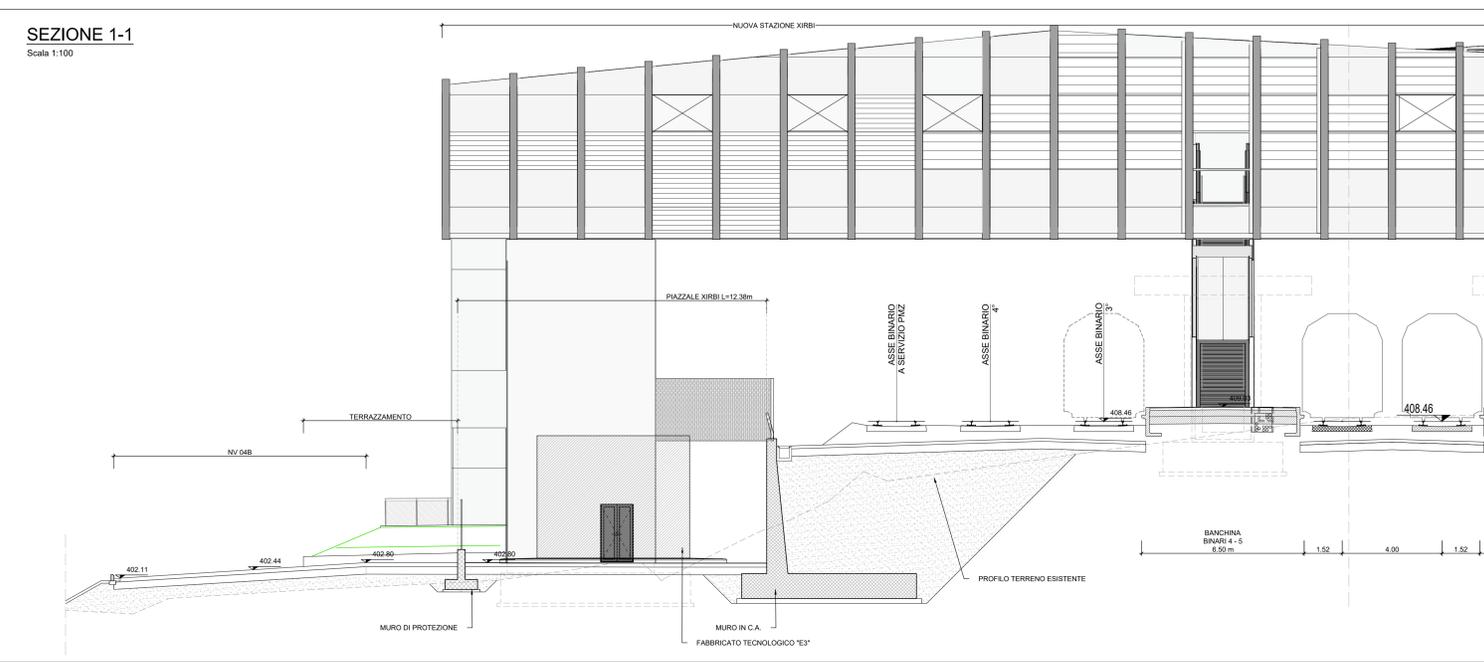
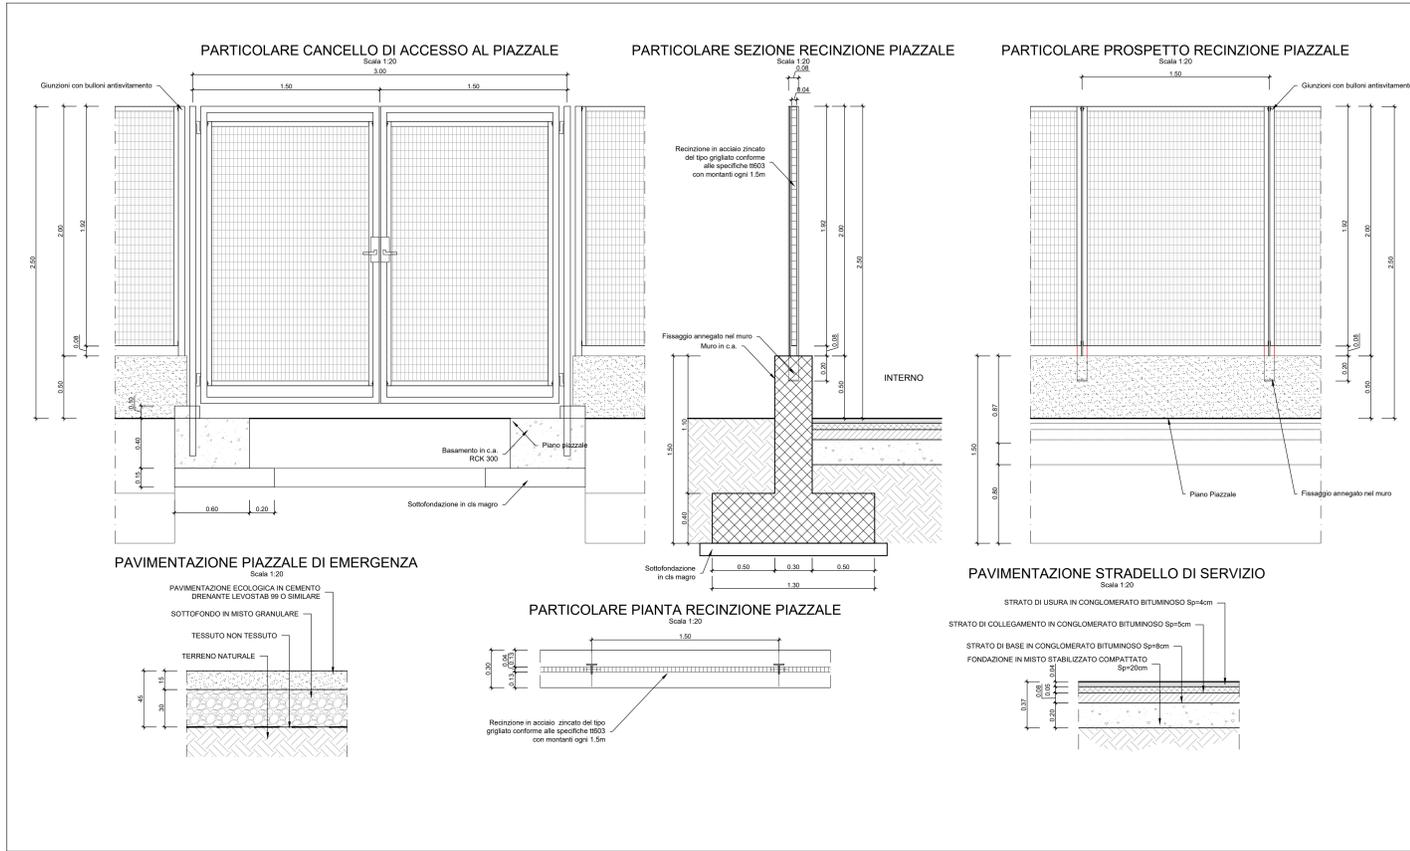
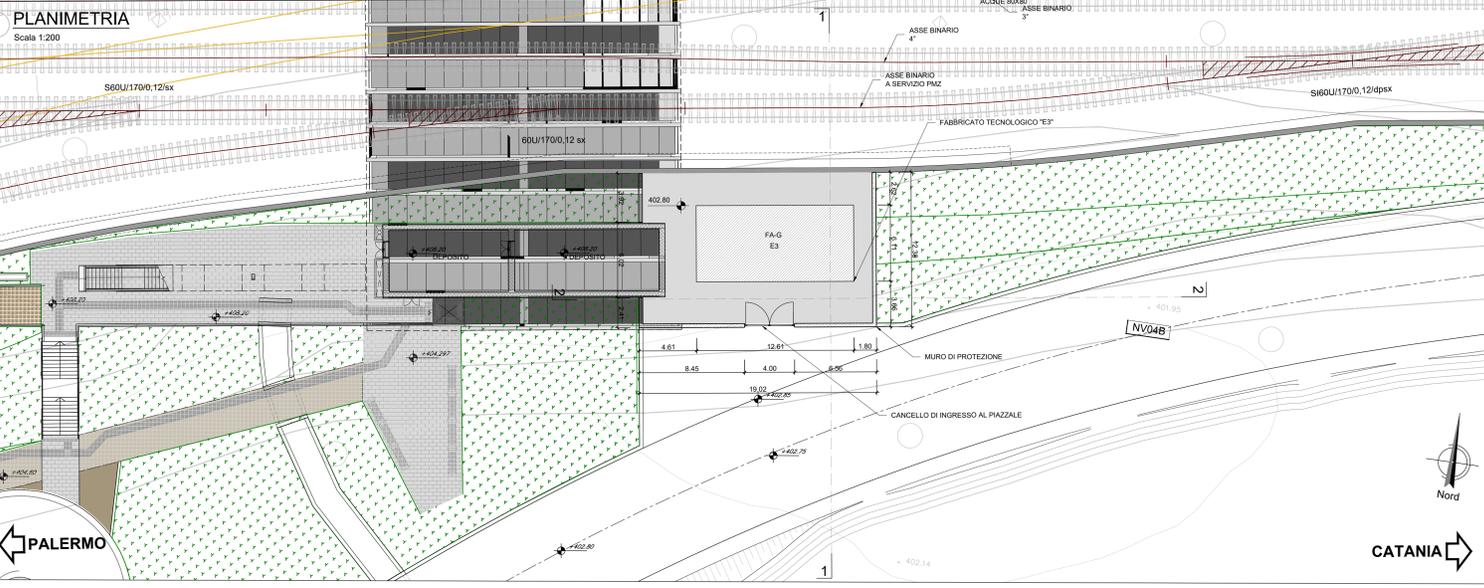


TABELLA RIASSUNTIVA

MOVIMENTI TERRA	
SCOTICO	221.66 mq
BONIFICA	221.66 mq
RILEVATO	0.00 mc

COMMITTENTE:
RFI
 RETE FERROVIARIA ITALIANA
 GRUPPO FERROVIE DELLO STATO ITALIANE

PROGETTAZIONE:
ITALFER
 GRUPPO FERROVIE DELLO STATO ITALIANE

DIRETTRICE FERROVIARIA MESSINA - CATANIA - PALERMO
NUOVO COLLEGAMENTO PALERMO - CATANIA

U.O. INFRASTRUTTURE CENTRO
PROGETTO DEFINITIVO
TRATTA CALTANISSETTA XIRBI - NUOVA ENNA (LOTTO 4A)

PIAZZALI
 PT90 - Piazzale tecnologico Stazione Caltanissetta
 Planimetria e sezioni piazzale Sud

SCALA: **Varie**

Rev.	Descrizione	Redatto	Data	Verificato	Data	Approvato	Data	Autorizzato Data
A	Emissione Esecutiva	M. Ruffino	Apr-2020	A. Biondi	2020	A. Biondi	Apr-2020	Apr-2020

File: RS3U.4.0.D.29.PZ.PT.90.0.0.002.A n. Elab.: 29_602_1