
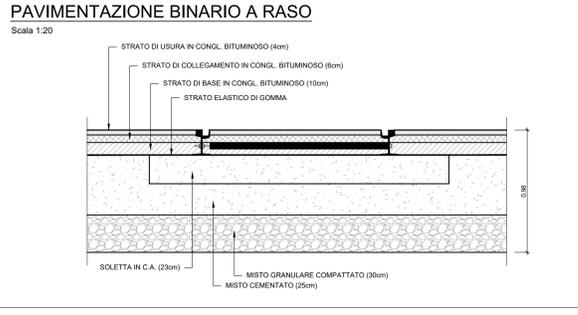


TABELLA RIASSUNTIVA

MOVIMENTI TERRA	
SCOTICO	14238,00 mq
BONIFICA	14238,00 mq
RIELEVATO	0,00 mc

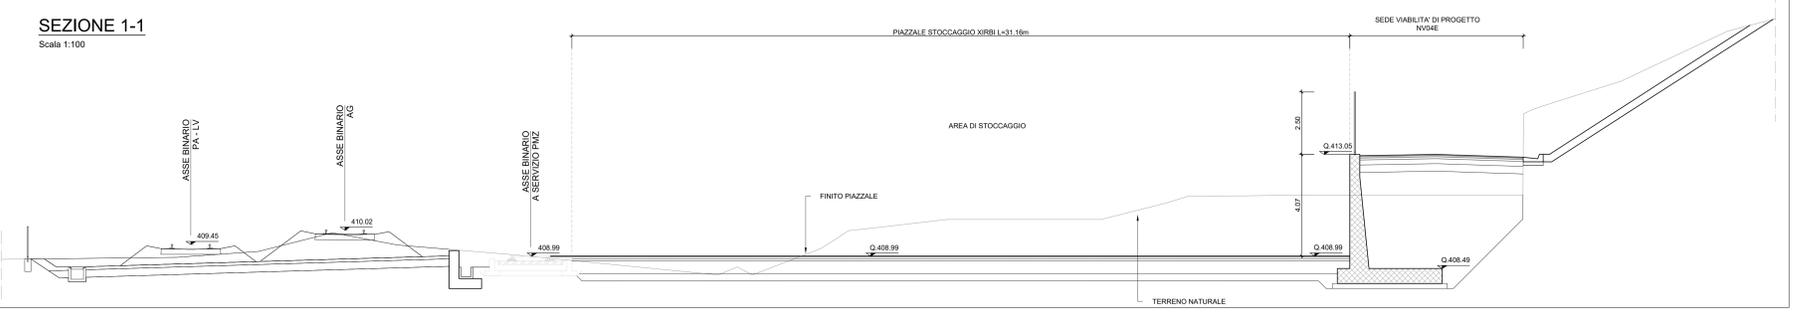

COMMITTENTE: **RFI** RETE FERROVIARIA ITALIANA GRUPPO FERROVIE DELLO STATO ITALIANE

PROGETTAZIONE: **ITALFER** GRUPPO FERROVIE DELLO STATO ITALIANE

DIRETTRICE FERROVIARIA MESSINA - CATANIA - PALERMO

NUOVO COLLEGAMENTO PALERMO - CATANIA

U.O. INFRASTRUTTURE CENTRO

PROGETTO DEFINITIVO

TRATTA CALTANISSETTA XIRBI - NUOVA ENNA (LOTTO 4A)

PIAZZALI

PT90 - Area di Stoccaggio Stazione Caltanissetta

Planimetria e sezioni piazzale

SCALA: **Varie**

COMMESSA	LOTTO	FASE	ENTE	TIPO DOC.	OPERA/DISCIPLINA	PROGR.	REV.
RS3U	40	D	29	PZ	PT9000	003	A

Rev.	Descrizione	Redatto	Data	Verificato	Data	Approvato	Data	Autorizzato Data
A	Emissione Esecutiva	M. R. Russo	Apr-2020	A. Biondi	28/04	Apr-2020	Apr-2020	Apr-2020

File: RS3U-4.0.D.29.PZ.PT.90.0.0.003.A n. Elab.: 29_603_1