

LEGENDA

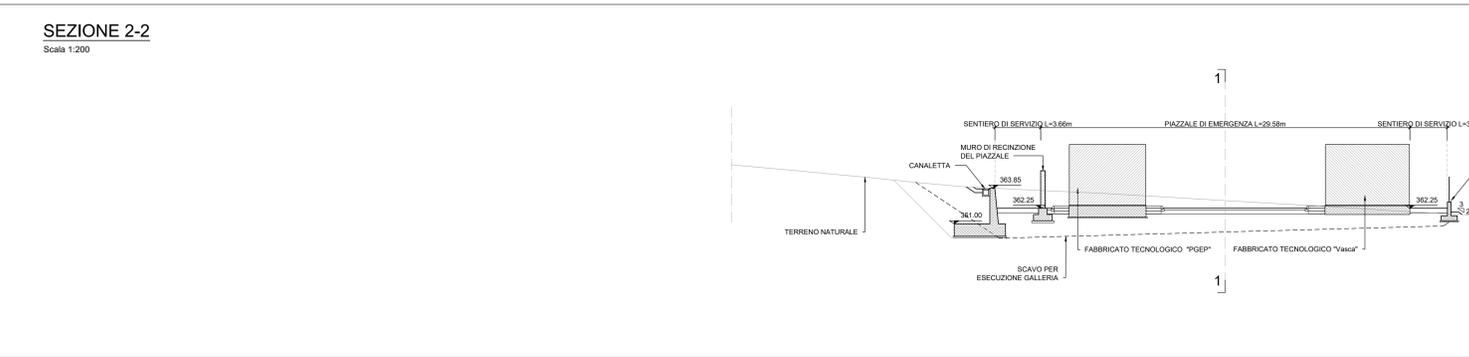
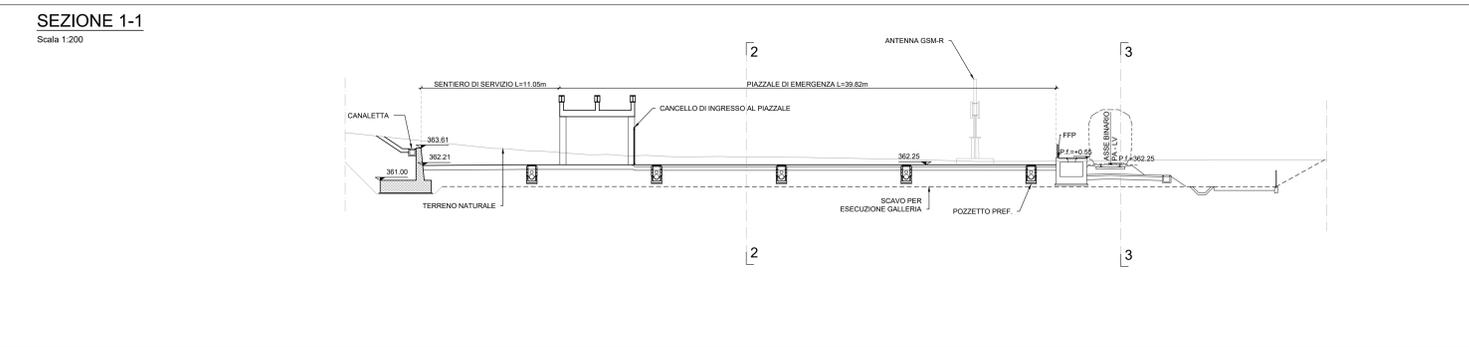
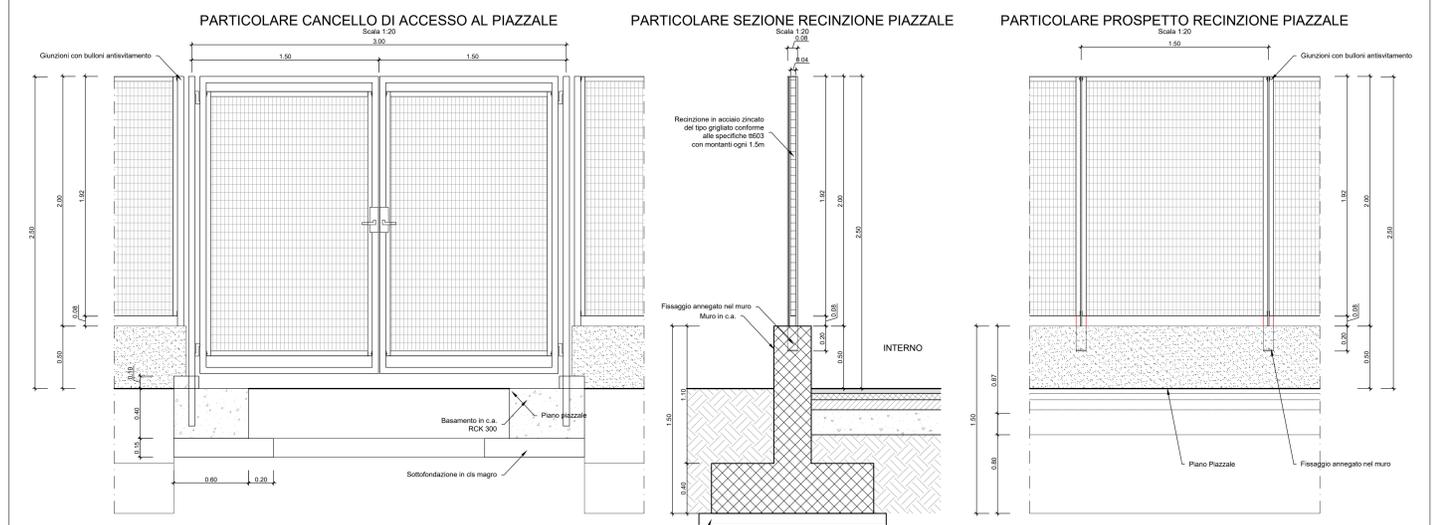
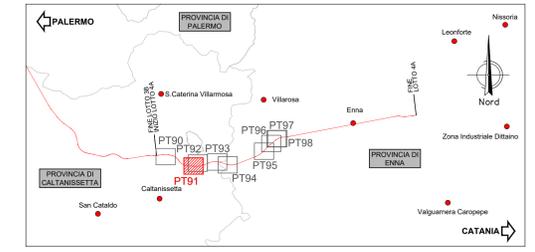
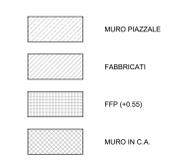


TABELLA RIASSUNTIVA


MOVIMENTI TERRA	
SCOTICO	1875.00 mq
BONIFICA	1875.00 mq
RILEVATO	3880.00 mc

COMMITTENTE: **RFI RETE FERROVIARIA ITALIANA**
 GRUPPO FERROVIE DELLO STATO ITALIANE

PROGETTAZIONE: **ITALFER**
 SUPERINTENDENZA REGIONALE DELLO STATO ITALIANE

DIRETTRICE FERROVIARIA MESSINA - CATANIA - PALERMO
NUOVO COLLEGAMENTO PALERMO - CATANIA

U.O. INFRASTRUTTURE CENTRO
PROGETTO DEFINITIVO
TRATTA CALTANISSETTA XIRBI - NUOVA ENNA (LOTTO 4A)

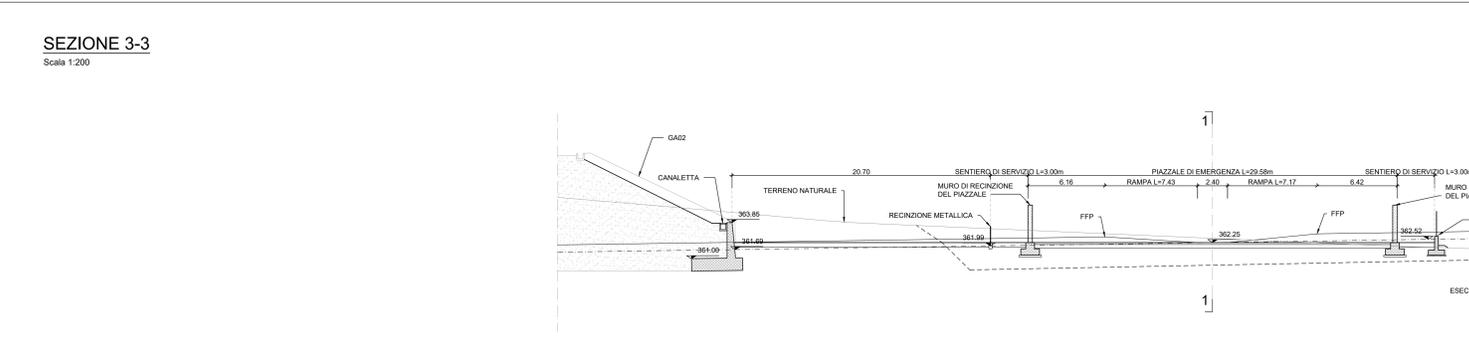

PIAZZALI
 PT91 - Piazzale di soccorso Galleria Montestretto Ovest
 Planimetria e sezioni piazzale

SCALA: **1:500**

COMMESSA	LOTTO	FASE	ENTE	TIPO DOC.	OPERA/DISCIPLINA	PROGR.	REV.
RS3U	40	D	29	P8	PT9100	001	D

Rev.	Descrizione	Redatto	Data	Verificato	Data	Approvato	Data	Autorizzato Data
A	Emissione Esecutive	M. J. Romano	06-2019	M. J. Romano	06-2019	A. Barone	06-2019	F. Azzurri
B	Emissione Esecutive	M. J. Romano	06-2019	M. J. Romano	06-2019	A. Barone	06-2019	F. Azzurri
C	Emissione Esecutive	M. J. Romano	06-2019	M. J. Romano	06-2019	A. Barone	06-2019	F. Azzurri
D	Emissione Esecutive	M. J. Romano	06-2019	M. J. Romano	06-2019	A. Barone	06-2019	F. Azzurri

File: RS3U.4.0.D.29.P8.PT.91.0.0.001.D n. Etab.: 29_604