
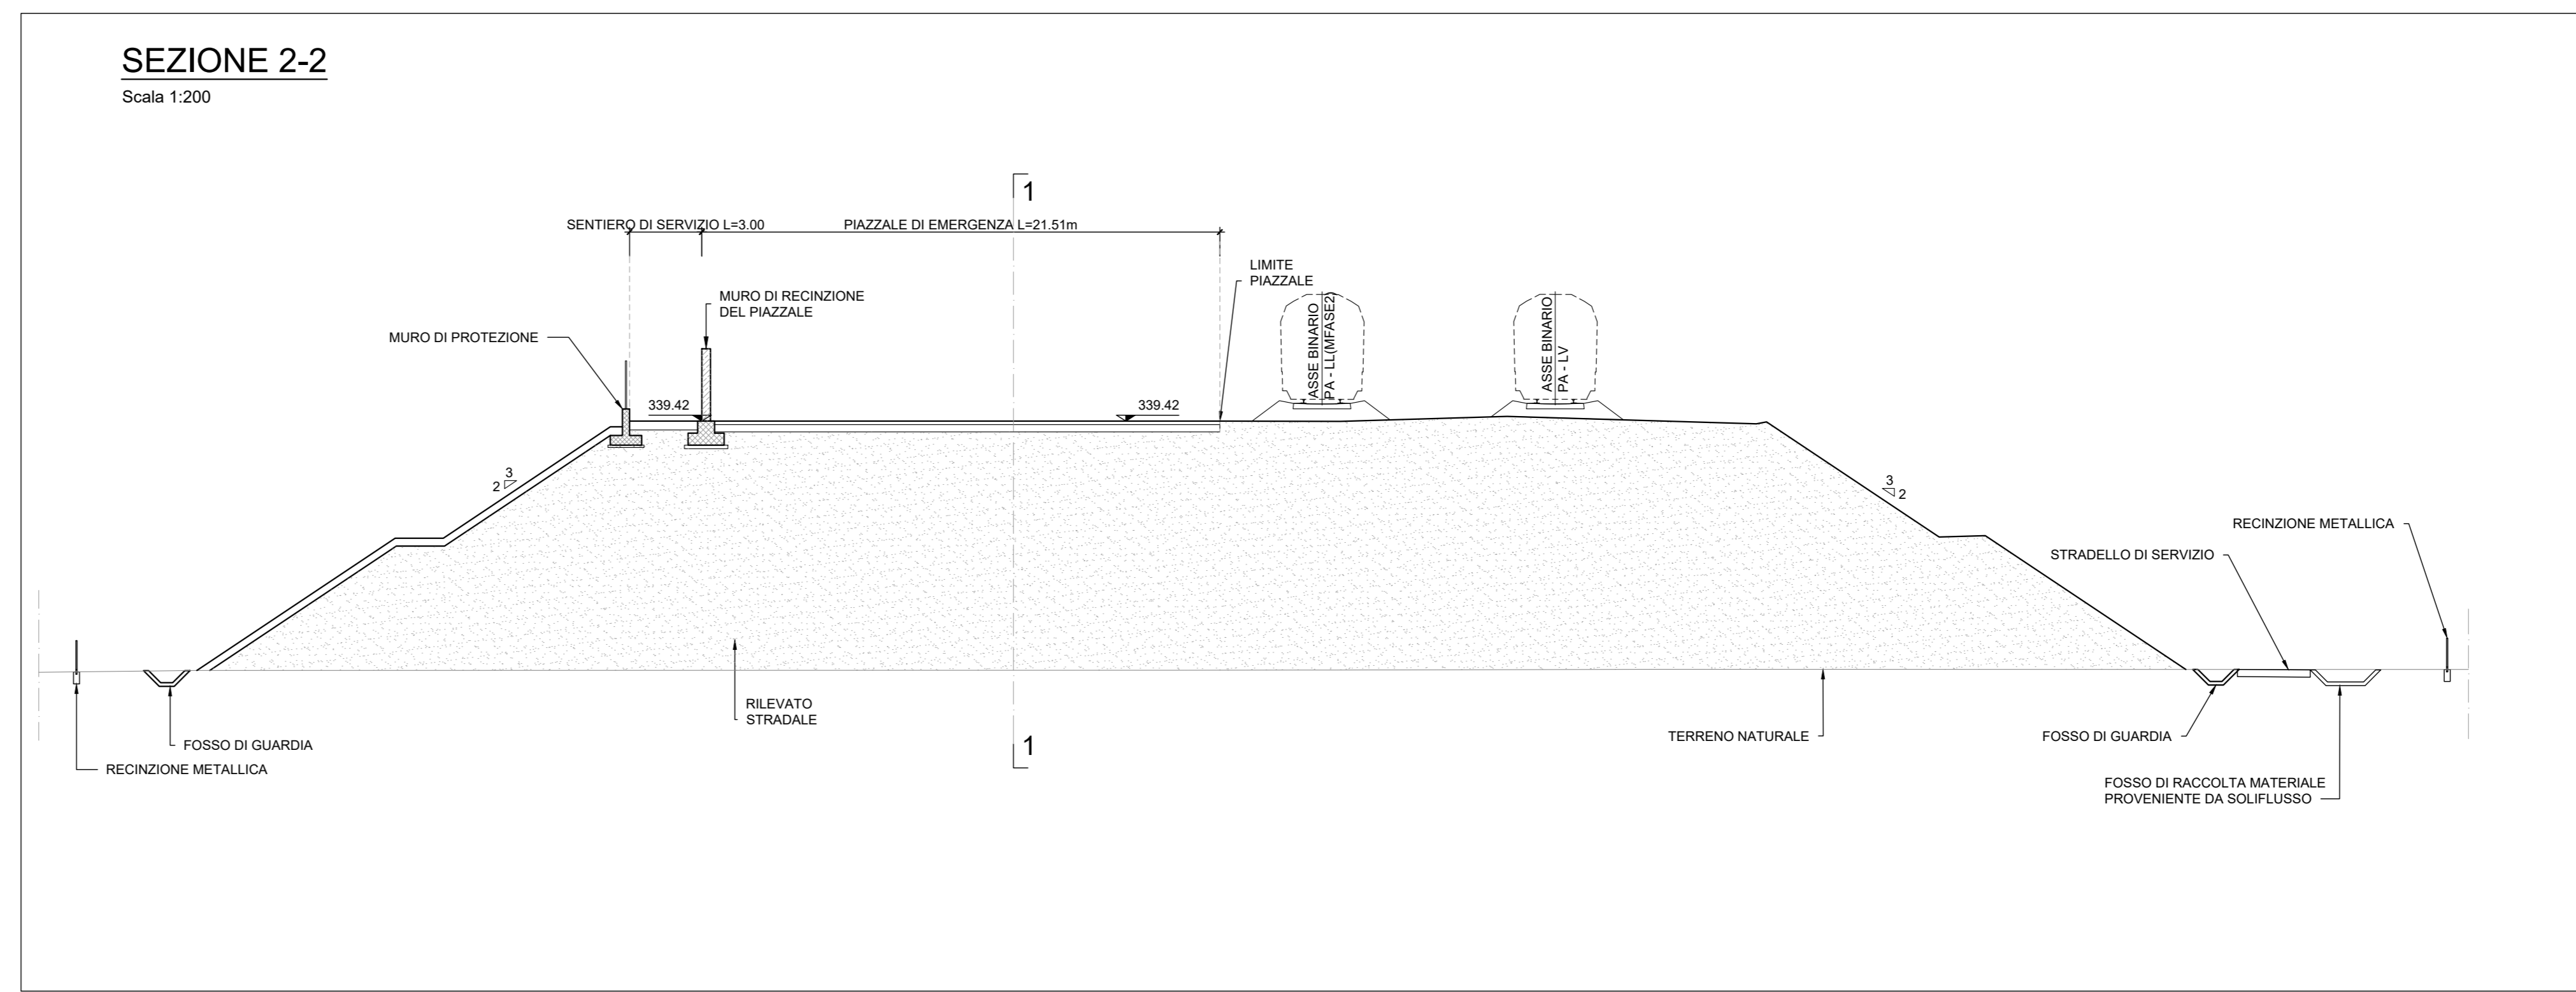
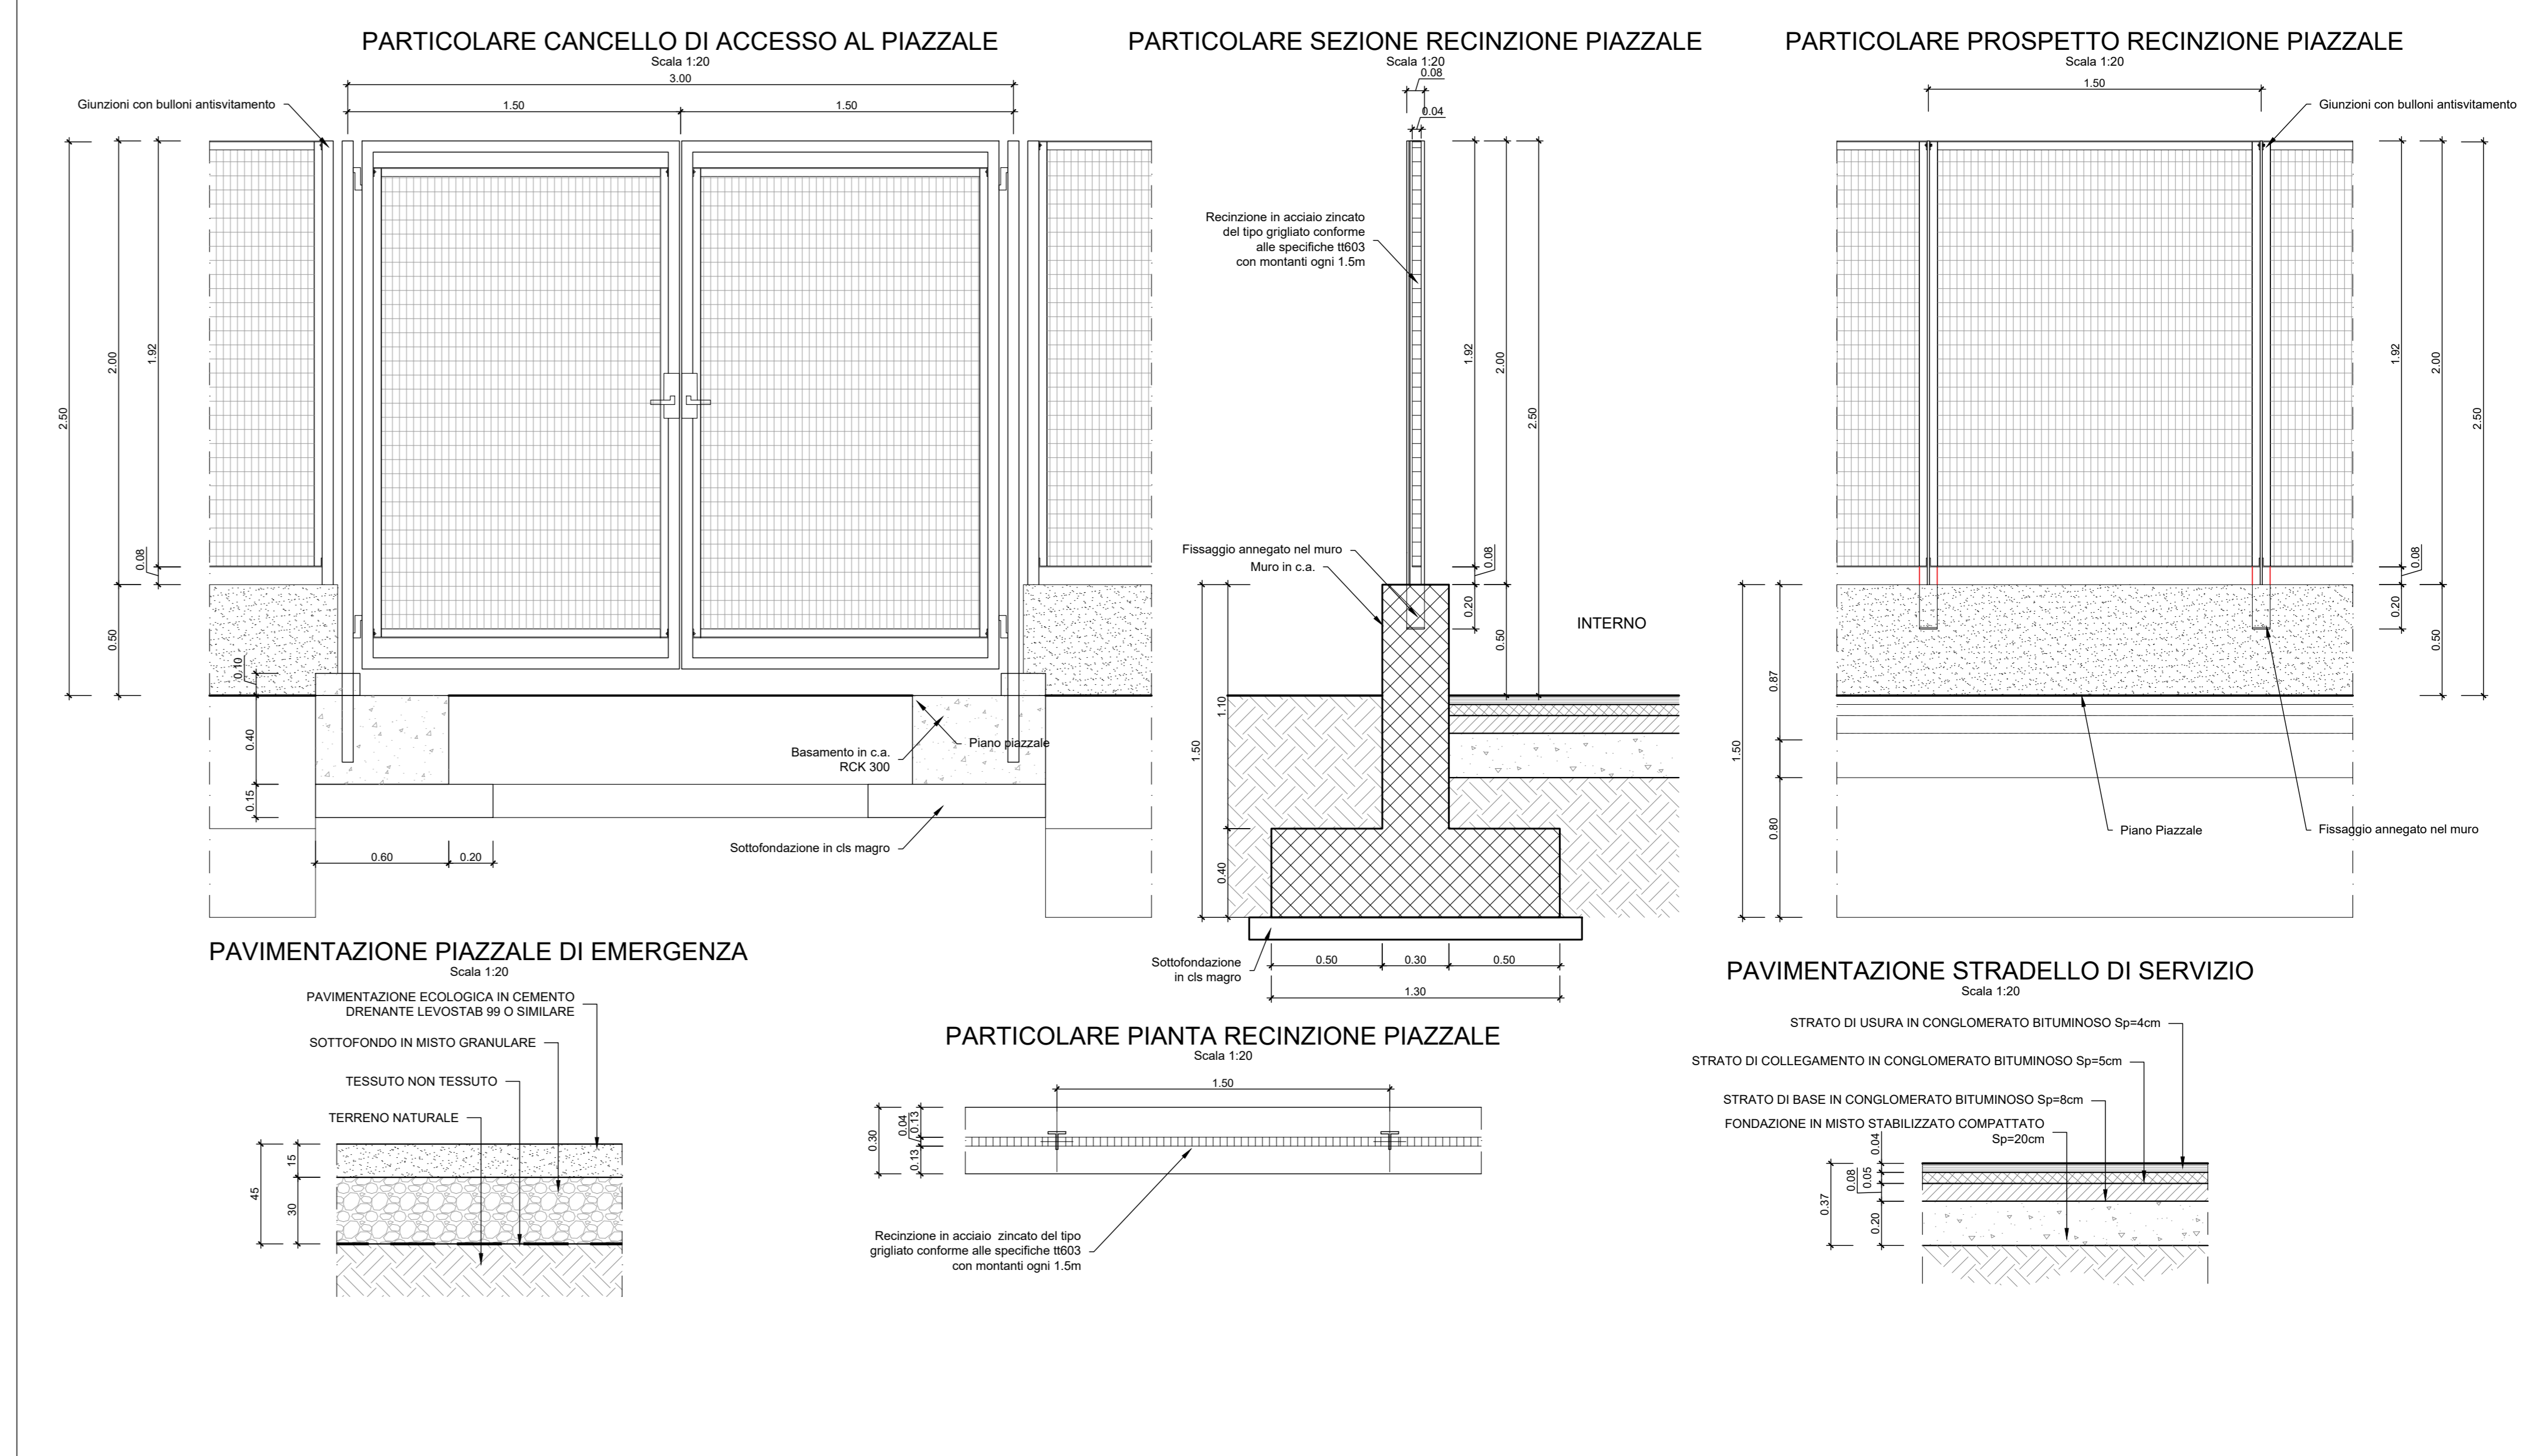
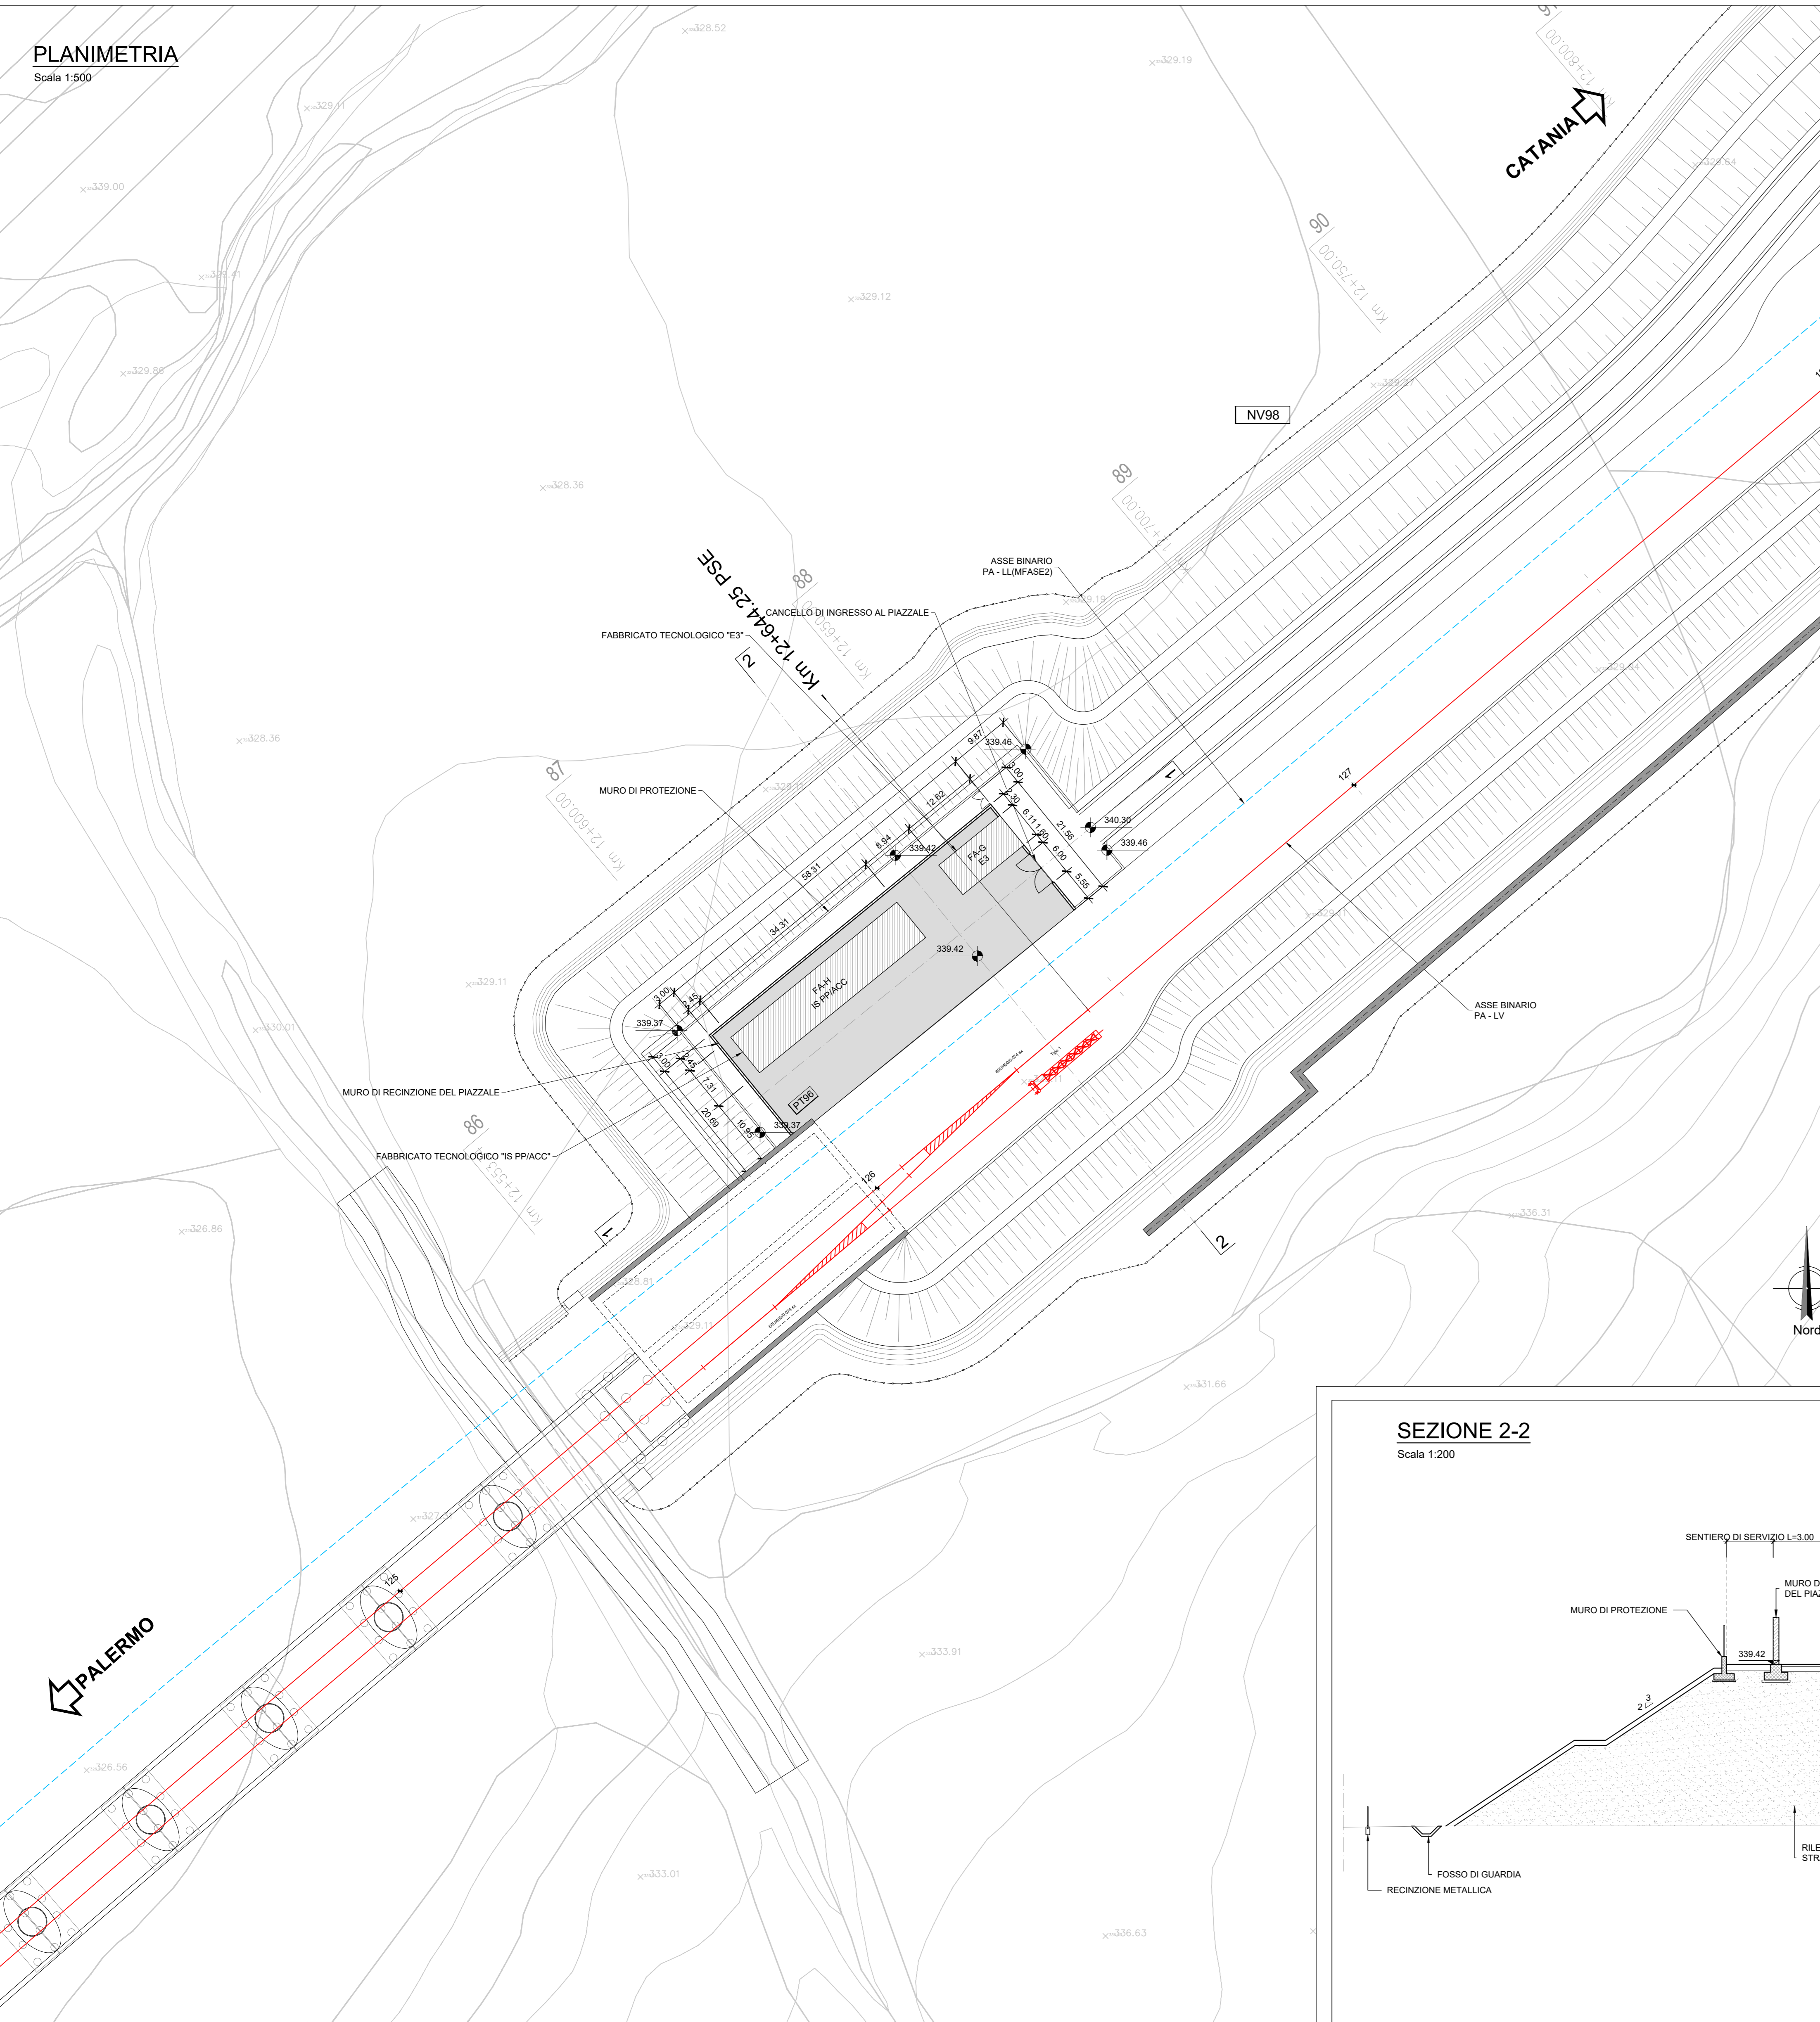


PLANIMETRIA
Scala 1:500

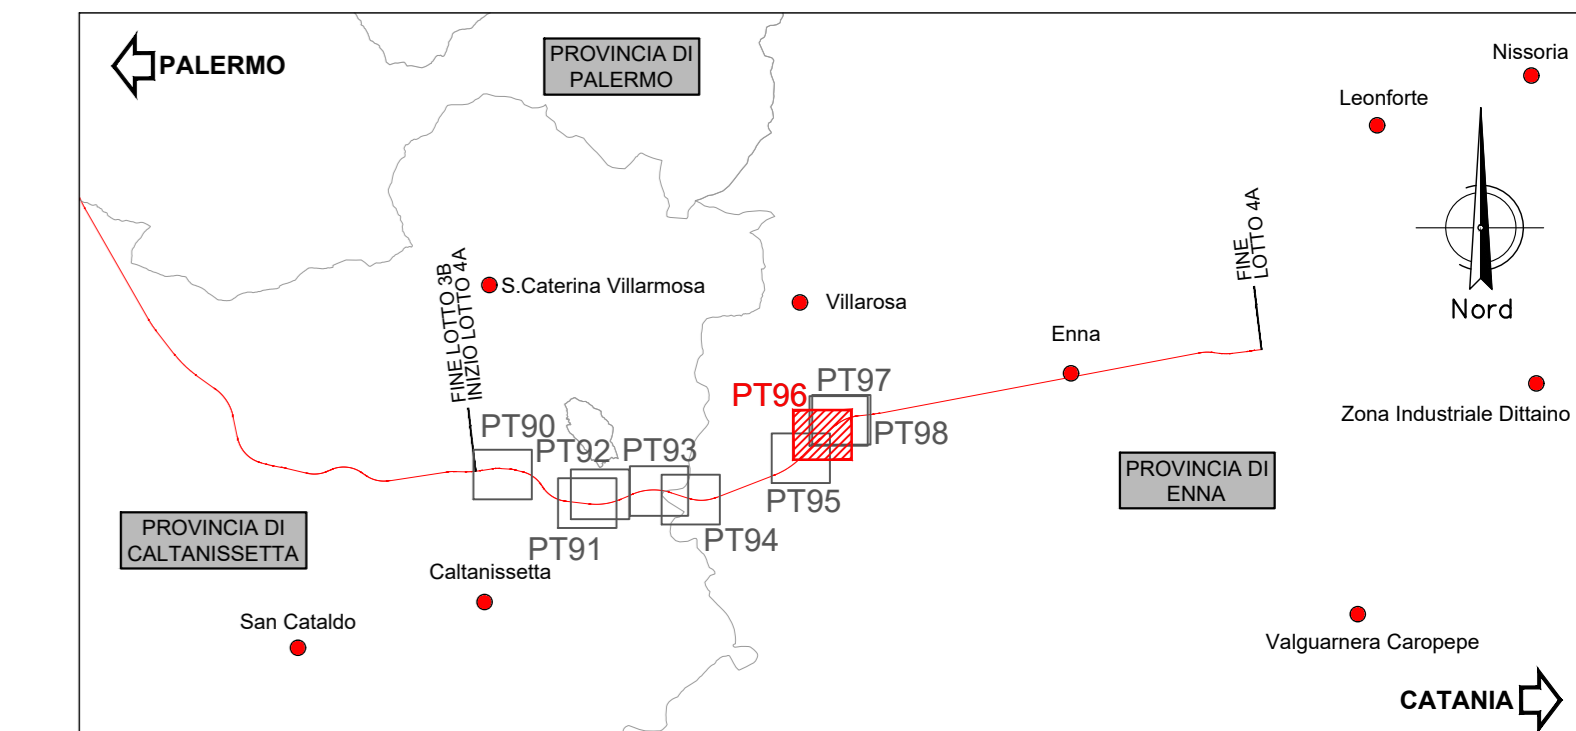

LEGENDA

- MURO PIAZZALE
- FABBRICATI
- FFF (+0.55)
- MURO IN C.A.

TABELLA RIASSUNTIVA

MOVIMENTI TERRA	
SCOTICO	4024,00 mc
BONIFICA	4024,00 mc
RILEVATO	26900,00 mc

COMMITTENTE: **RFI** RETE FERROVIARIA ITALIANA
GRUPPO FERROVIE DELLO STATO ITALIANE

PROGETTAZIONE: **ITALFERR** GRUPPO FERROVIE DELLO STATO ITALIANE

DIRETTRICE FERROVIARIA MESSINA - CATANIA - PALERMO
NUOVO COLLEGAMENTO PALERMO - CATANIA

U.O. INFRASTRUTTURE CENTRO

PROGETTO DEFINITIVO

TRATTA CALTANISSETTA XIRBI - NUOVA ENNA (LOTTO 4A)

PIAZZALI
PT96 - Piazzale PM Villorosa
Planimetria e sezioni piazzale

SCALA: **1:500**

COMMESSA LOTTO FASE ENTE TIPO DOC. OPERA/DISCIPLINA Progr. REV.

RS3U40D29P8 PT9600 001 C

Rev.	Descrizione	Redatto	Data	Verificato	Data	Approvato	Data	Autorizzato Data
A	Emissione Esecutiva	M.P. Russo	04-2019	M.P. Russo	04-2019	M.P. Russo	04-2019	Apr-2020
B	Emissione Esecutiva	M.P. Russo	04-2020	M.P. Russo	04-2020	M.P. Russo	04-2020	Apr-2020
C	Emissione Esecutiva	M.P. Russo	04-2020	M.P. Russo	04-2020	M.P. Russo	04-2020	Apr-2020

File: RS3U4.0.D.29.P8.PT.96.0.0.001.C n. Elab.: 29_609