

PLANIMETRIA
Scala 1:500

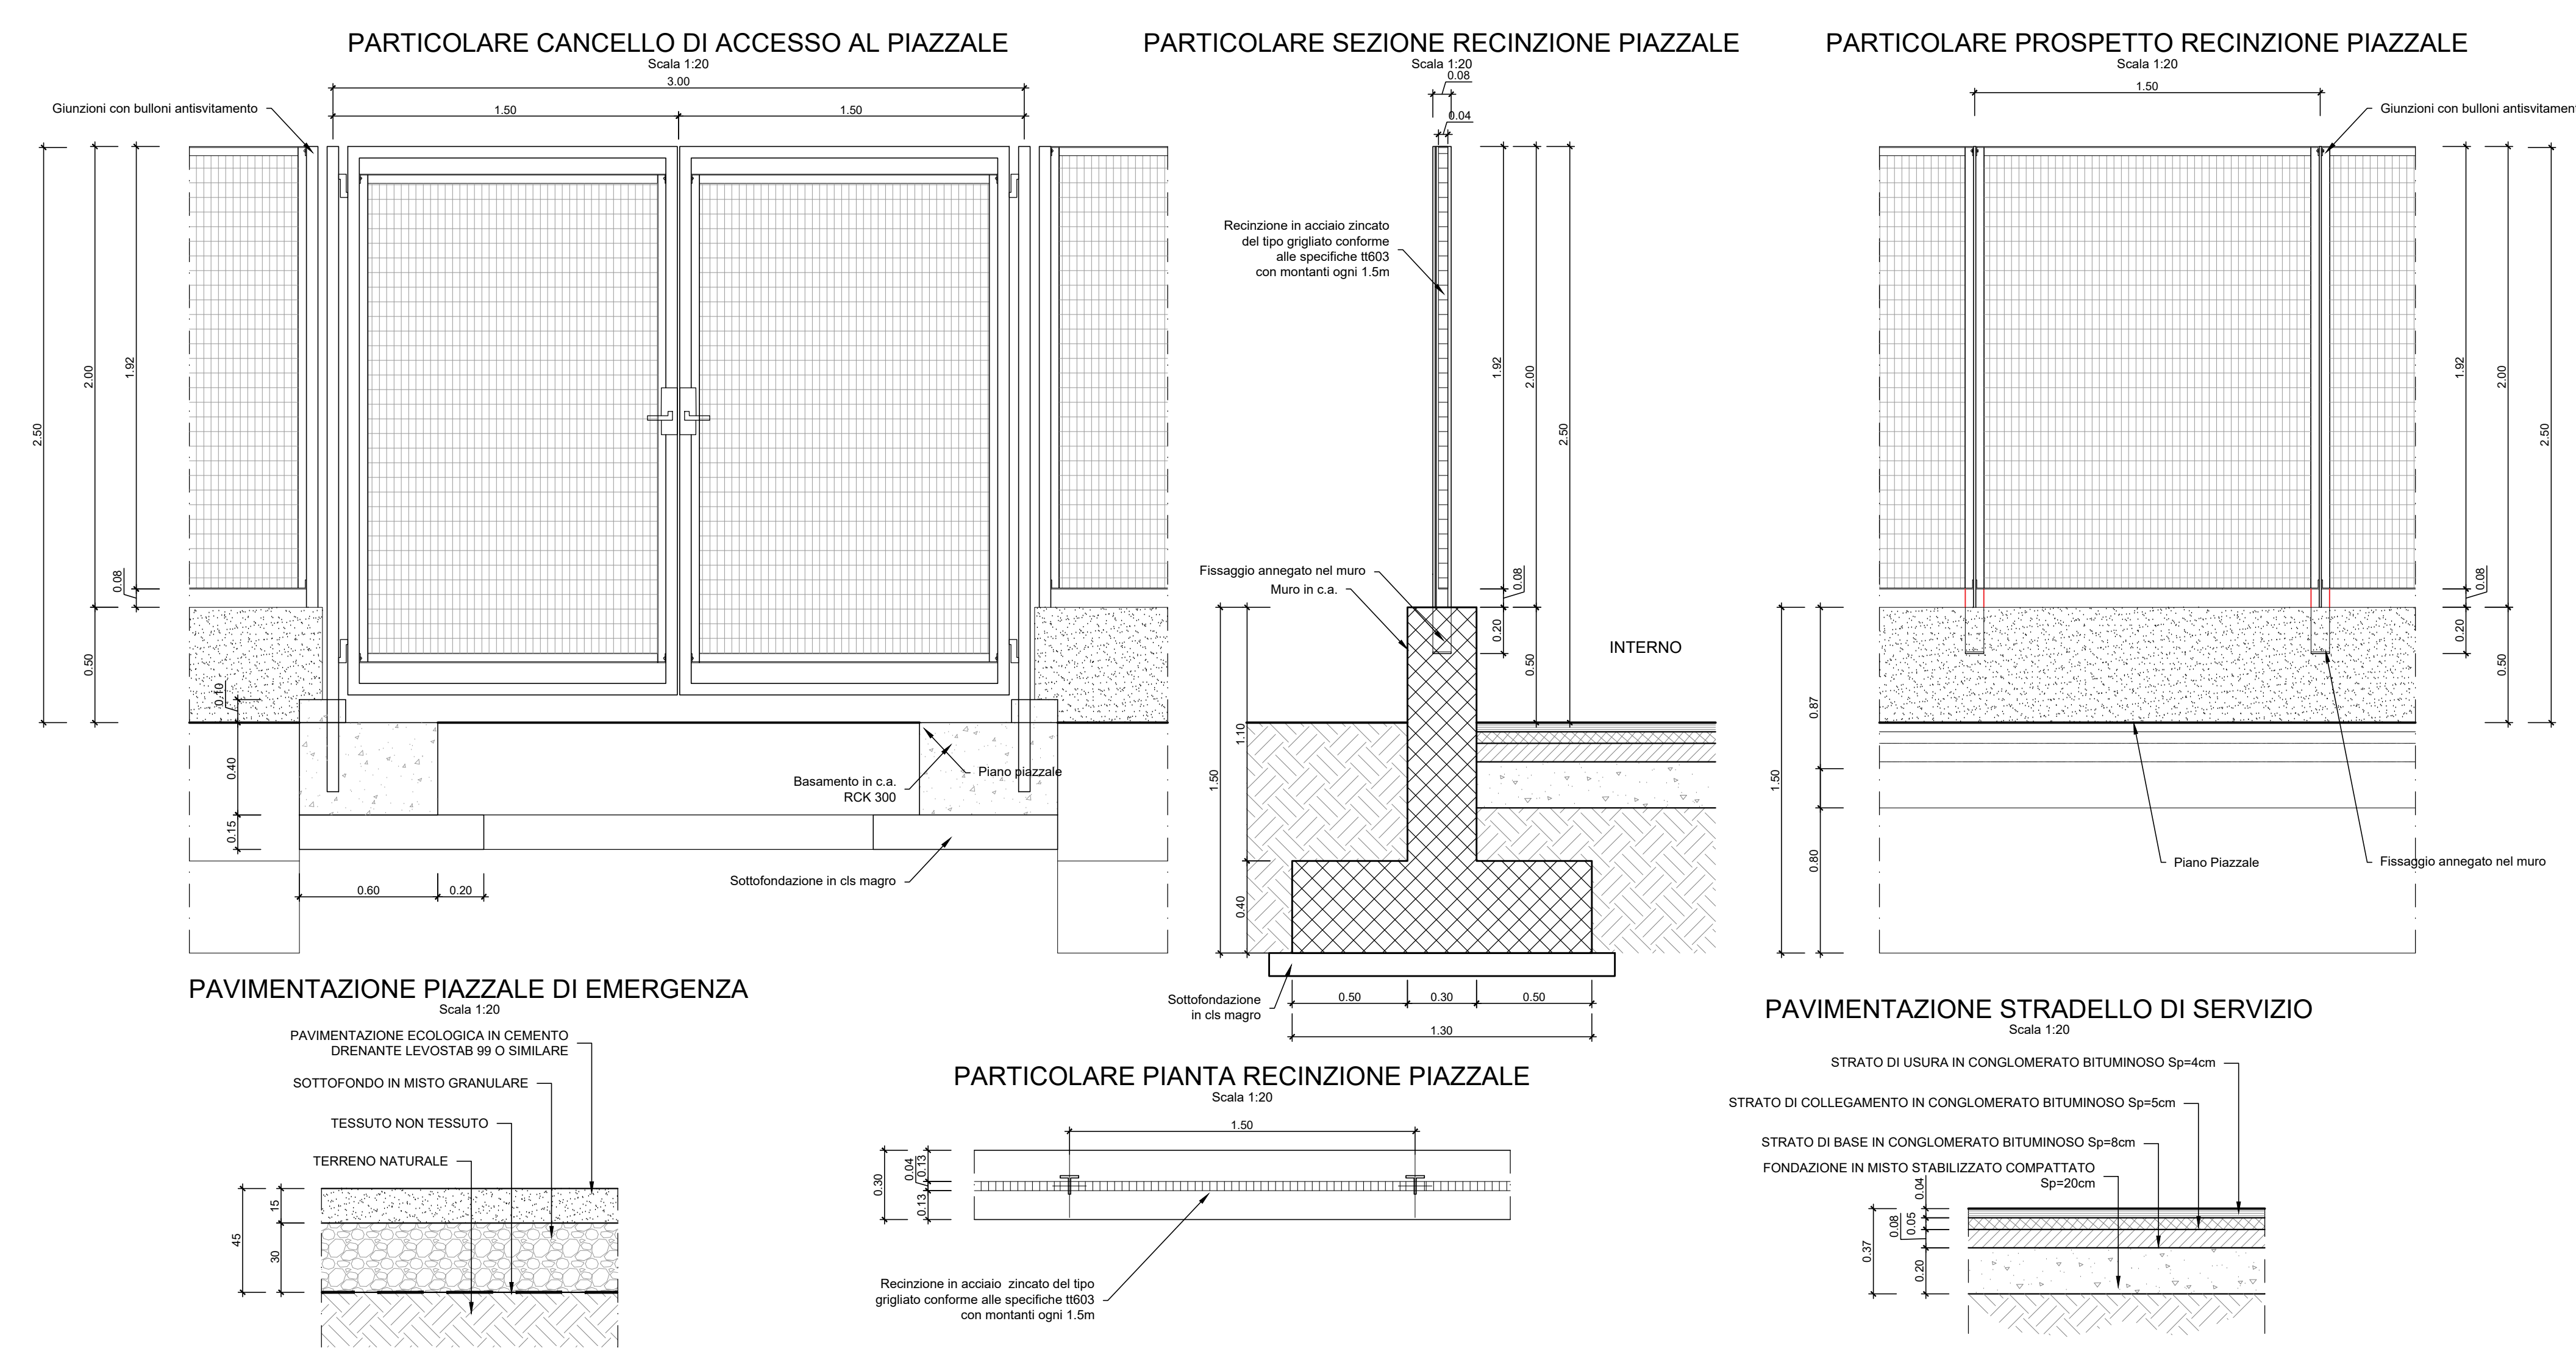
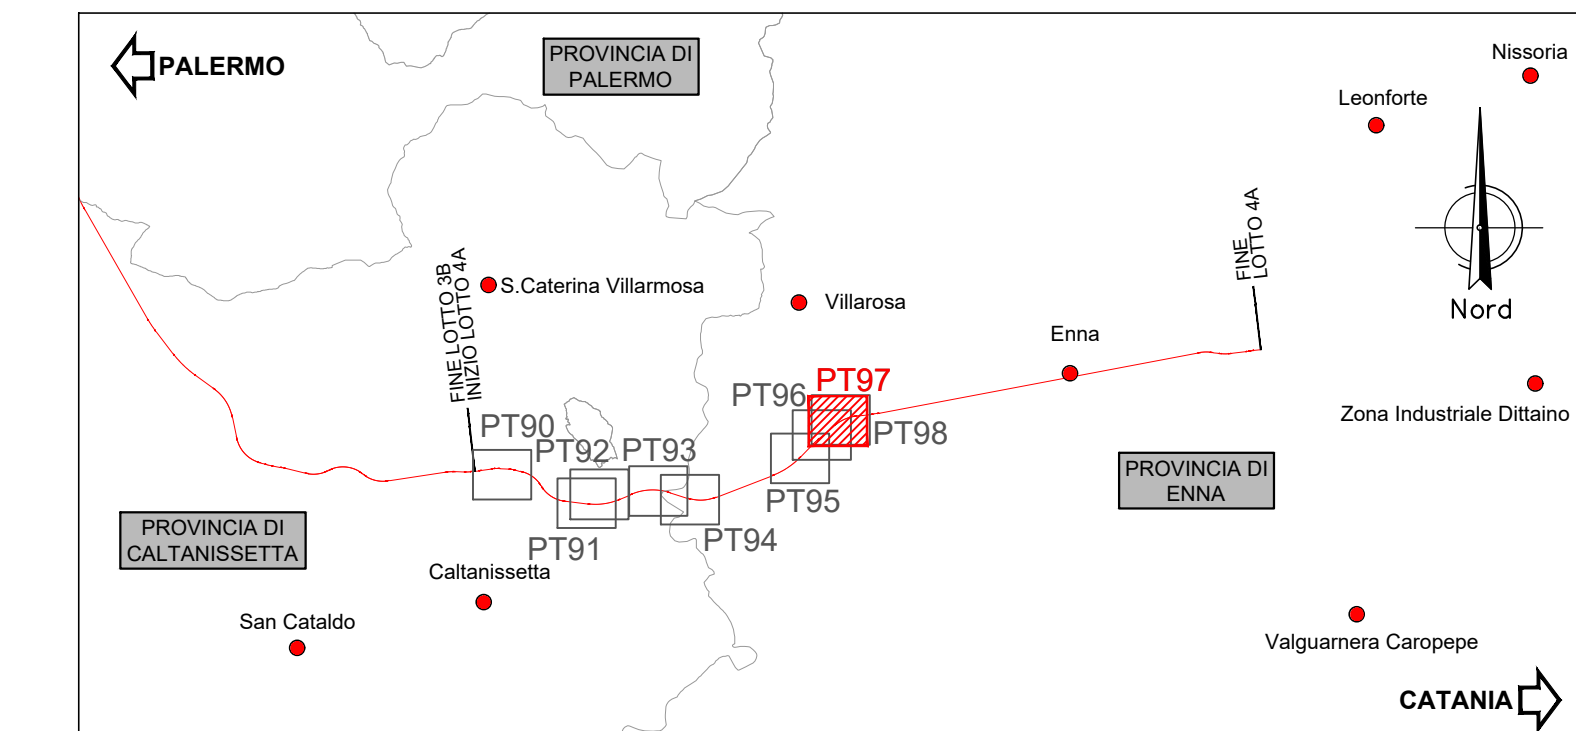
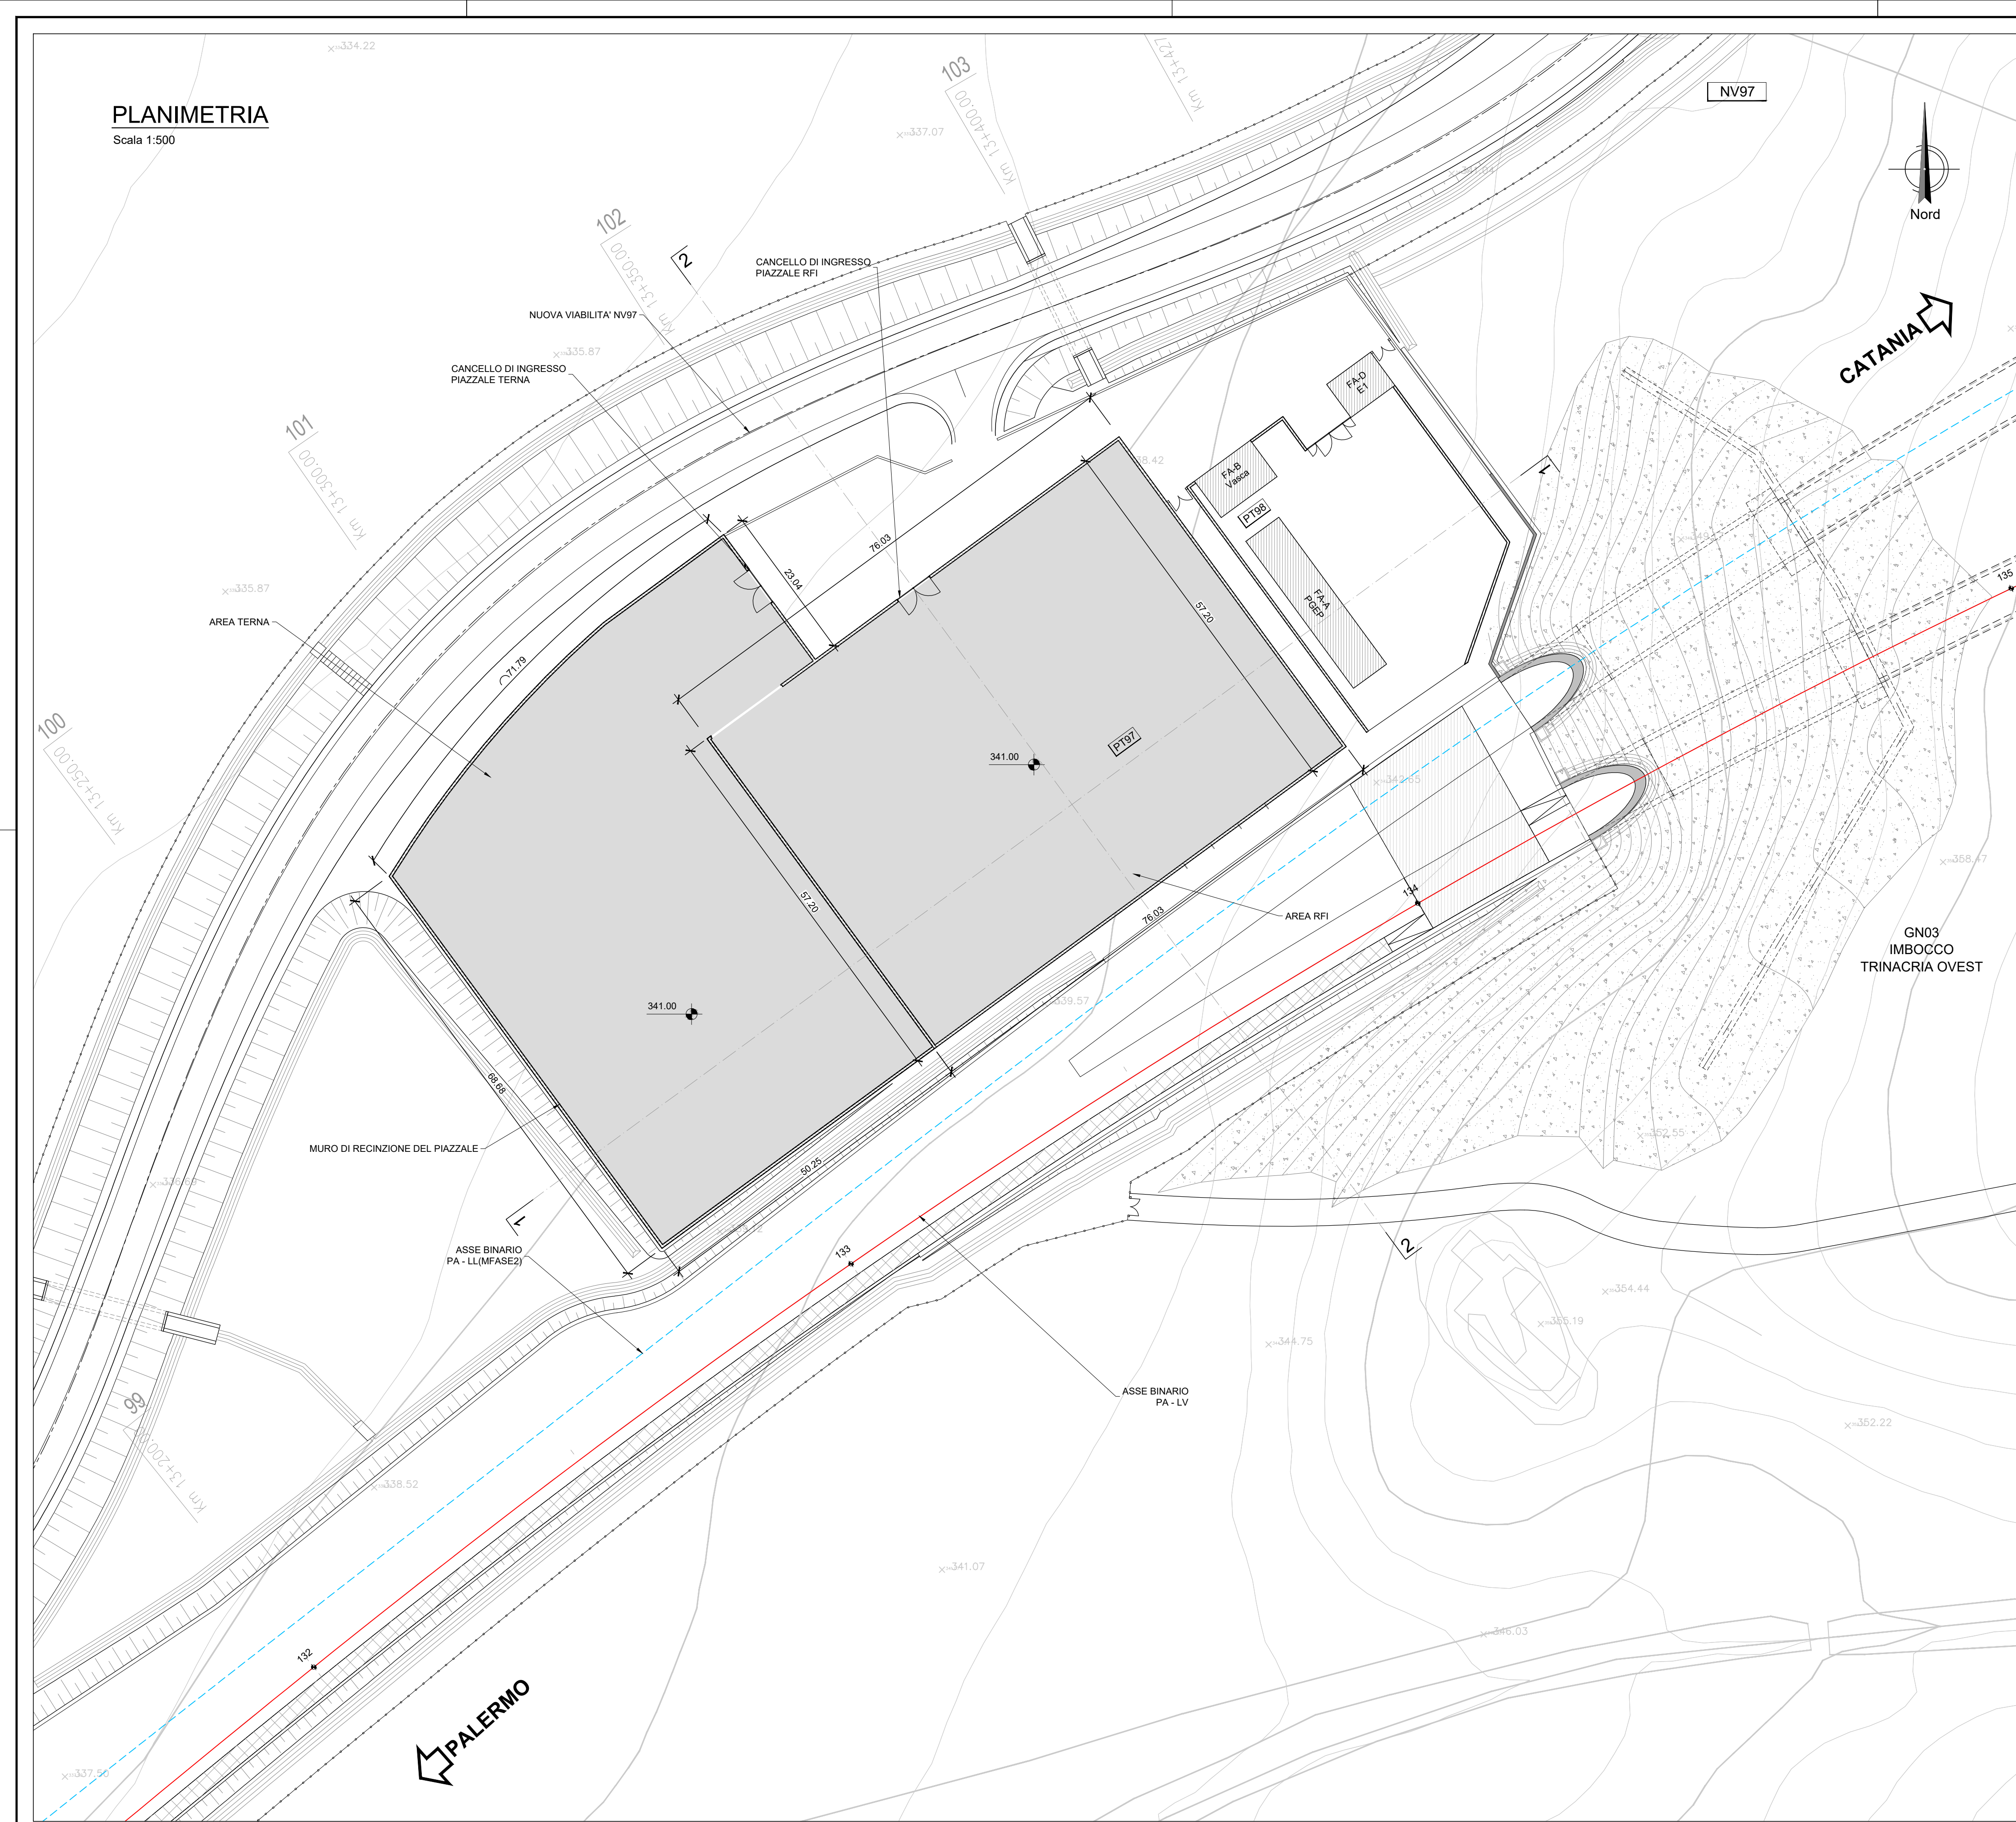



TABELLA RIASSUNTIVA

MOVIMENTI TERRA	
SCOTICO	10454.00 mq
BONIFICA	10454.00 mq
RILEVATO	23420.00 mc


LEGENDA

- MURO PIAZZALE
- FABBRICATI
- FFP (+0.55)
- MURO IN C.A.

SEZIONE 2-2
Scala 1:200

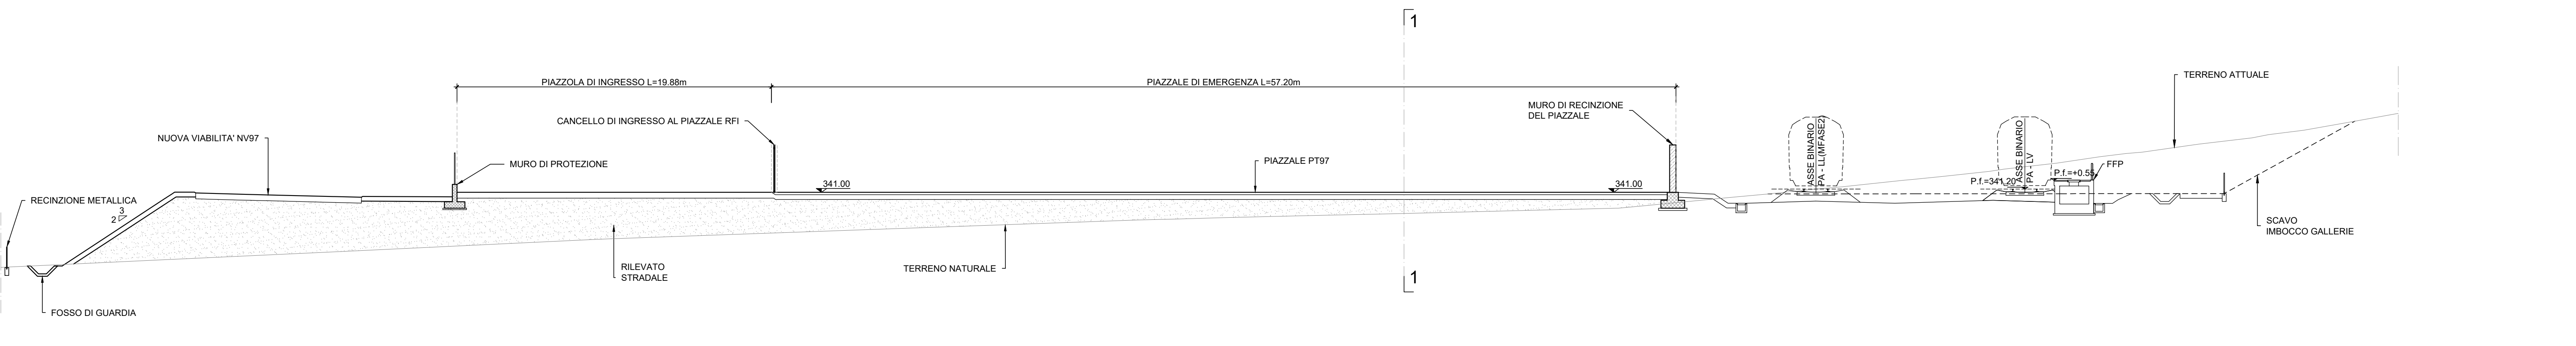

SEZIONE 1-1
Scala 1:200

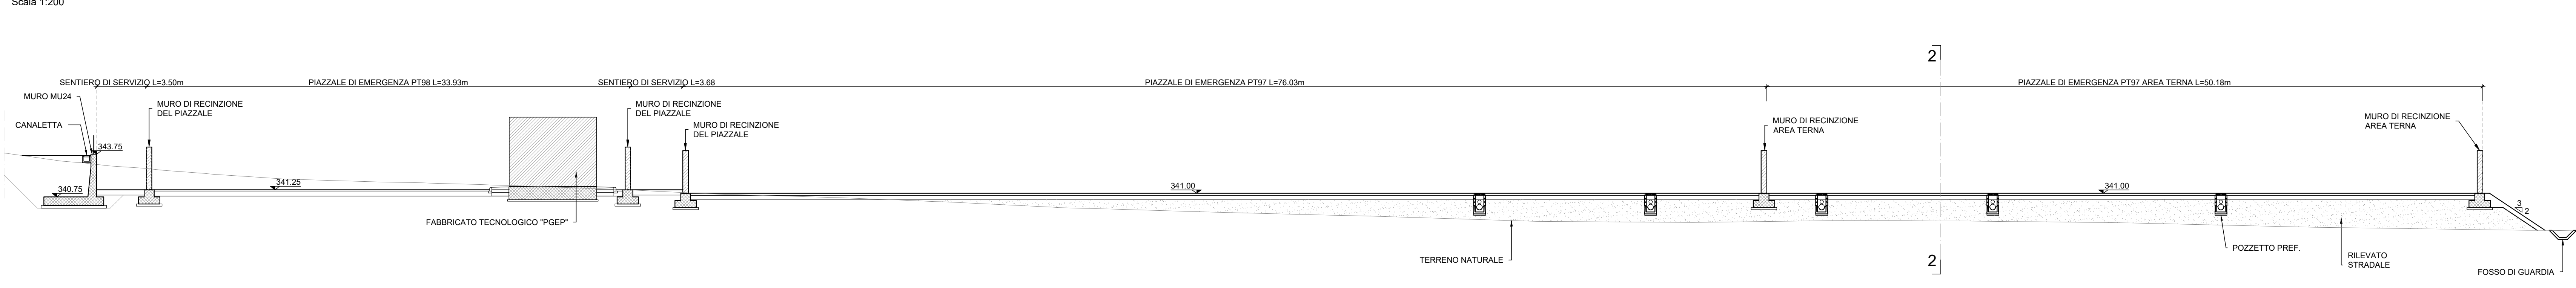

COMMITTENTE:
RFI
RETE FERROVIARIA ITALIANA
GRUPPO FERROVIE DELLO STATO ITALIANE

PROGETTAZIONE:
ITALFERR
GRUPPO FERROVIE DELLO STATO ITALIANE

DIRETTRICE FERROVIARIA MESSINA - CATANIA - PALERMO
NUOVO COLLEGAMENTO PALERMO - CATANIA

U.O. INFRASTRUTTURE CENTRO
PROGETTO DEFINITIVO
TRATTA CALTANISSETTA XIRBI - NUOVA ENNA (LOTTO 4A)

PIAZZALI
PT97 - Piazzale SSE e Terna (Lato Palermo)
Planimetria e sezioni piazzale

SCALA: 1:500

Rev.	Descrizione	Redatto	Data	Verificato	Data	Approvato	Data	Autorizzato Data
A	Emissione Esecutiva	M.S. Romano	04-2019	M.S. Romano	04-2019	A. Barone	04-2019	F. Azzurri Nov-2020
B	Emissione Esecutiva	M.S. Romano	04-2020	M.S. Romano	04-2020	A. Barone	04-2020	
C	Emissione Esecutiva	M.S. Romano	04-2020	M.S. Romano	04-2020	A. Barone	04-2020	
D	Emissione Esecutiva	M.S. Romano	Nov-2020	M.S. Romano	Nov-2020	A. Barone	Nov-2020	

File: RS3U.4.0.D.29.P8.PT.97.0.0.01.D n. Etab.: 29_610