
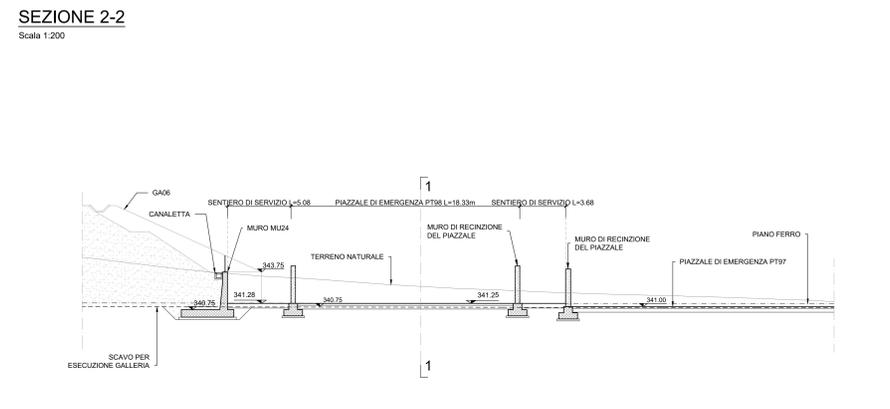
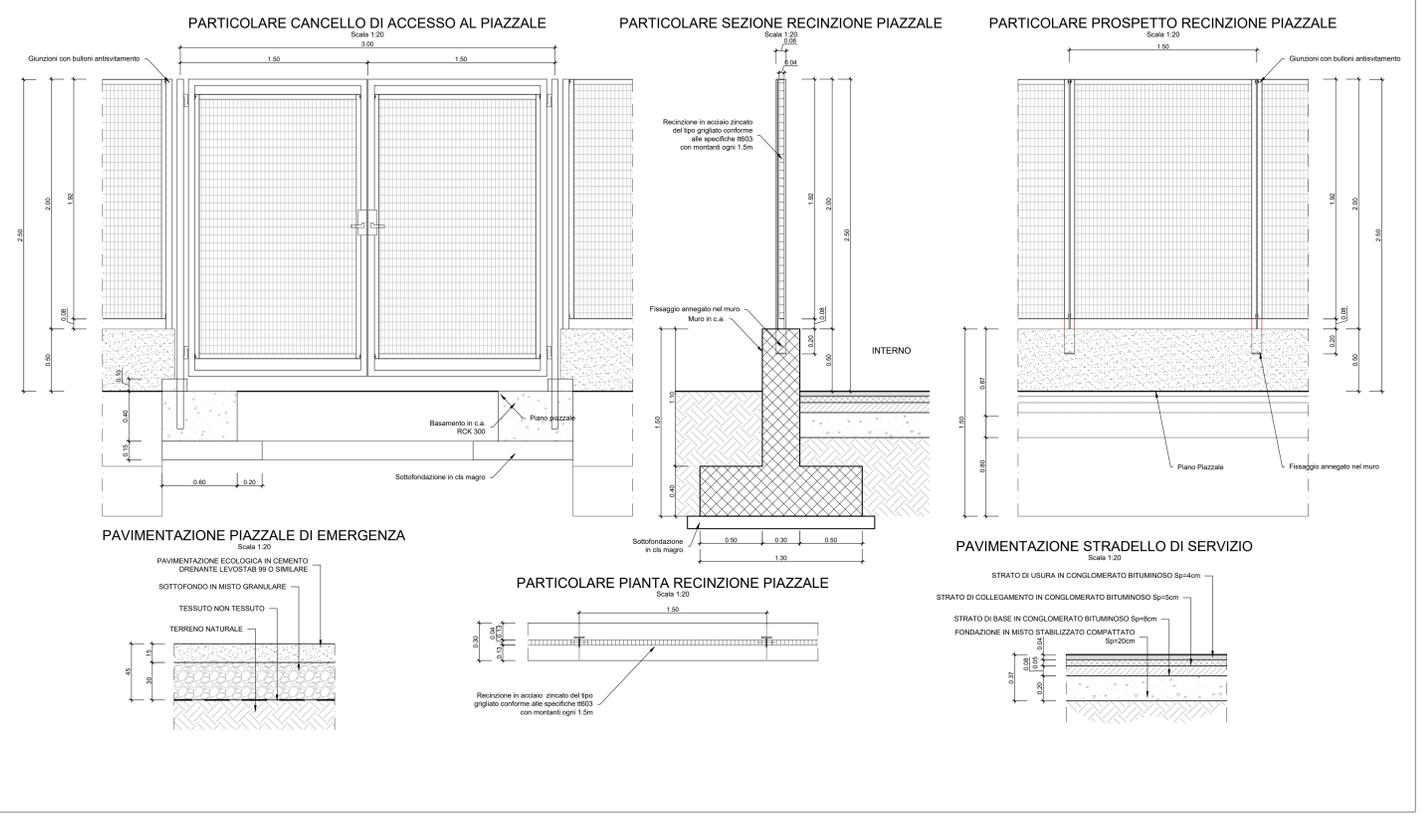
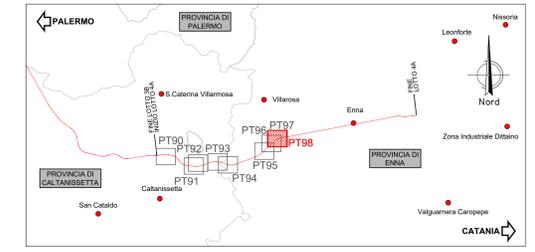
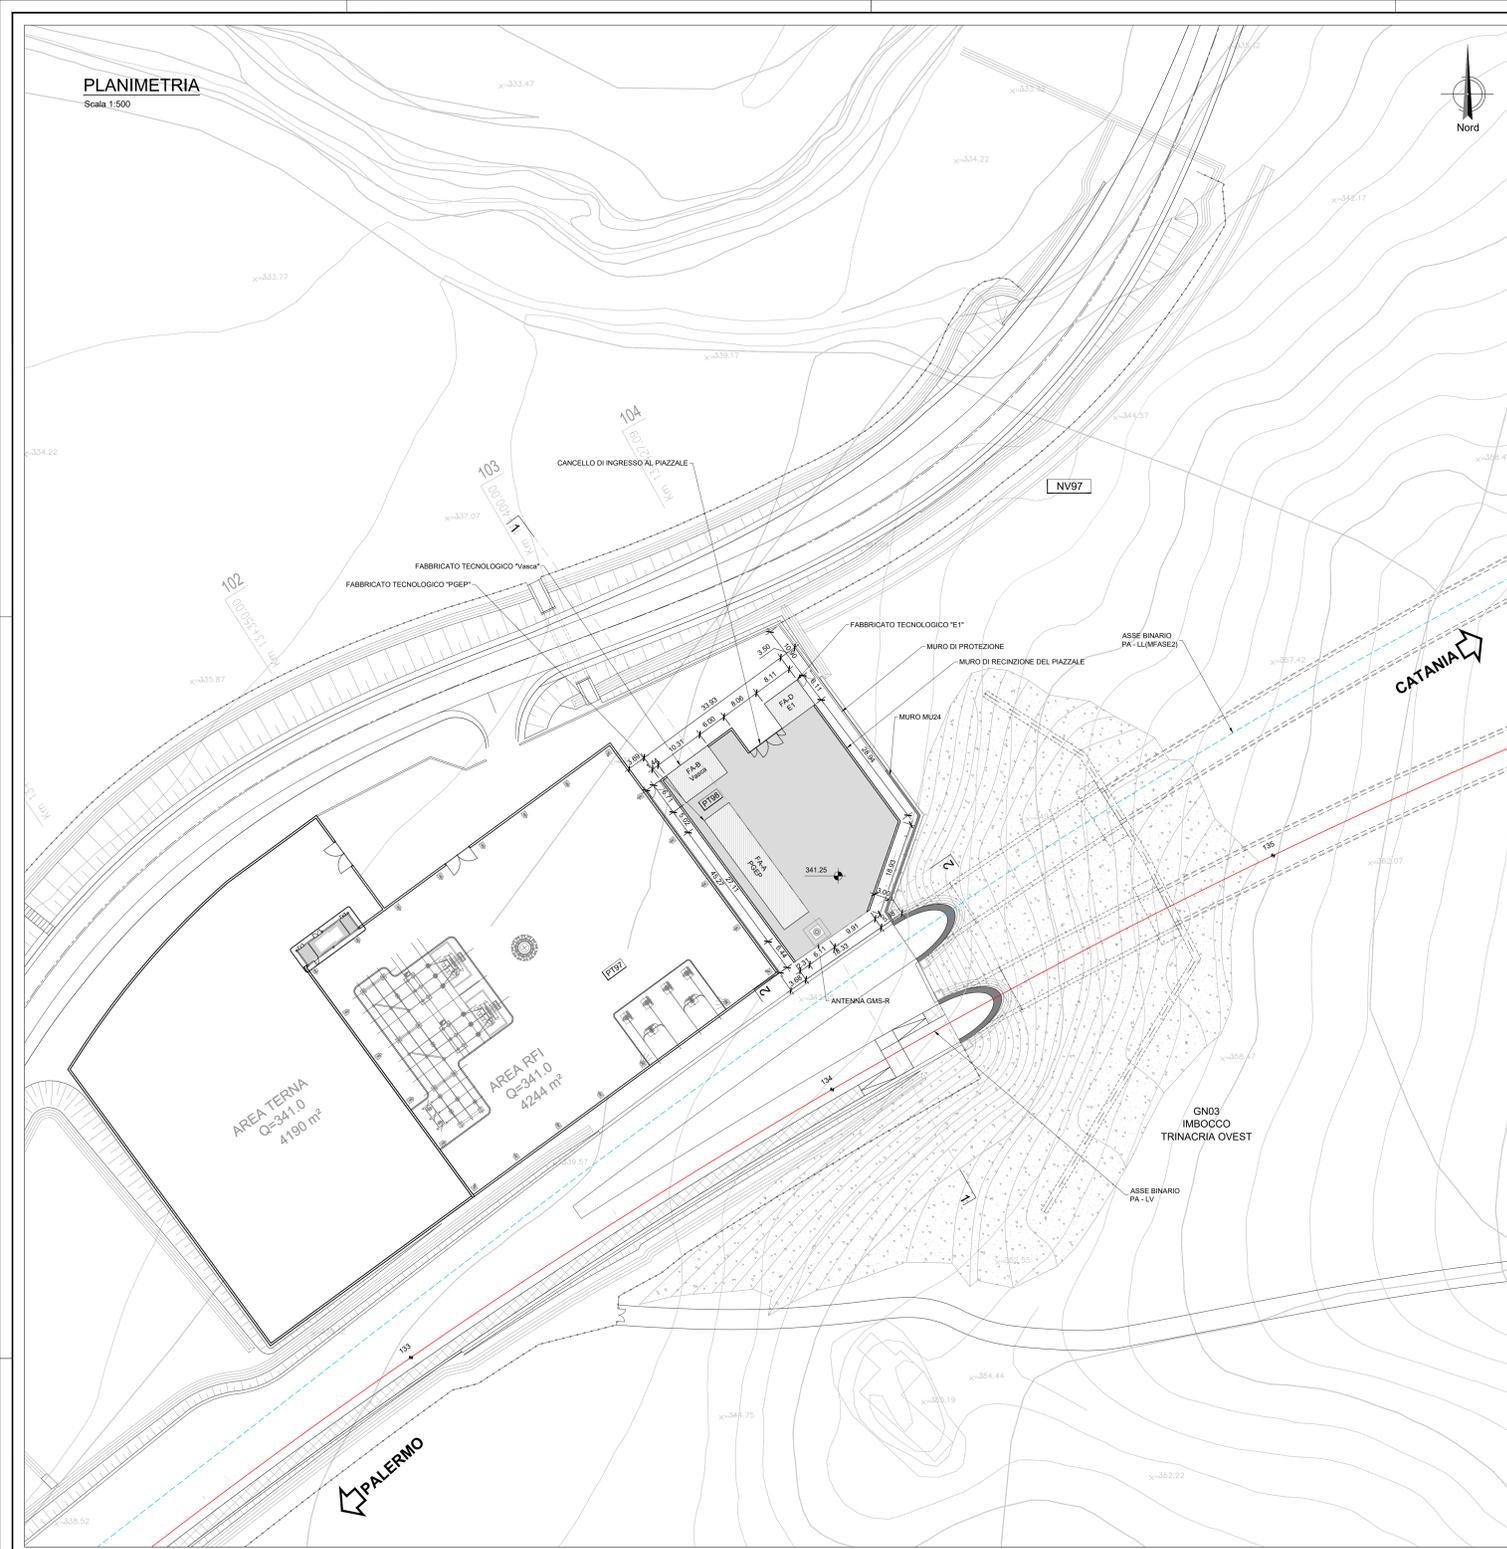


**PLANIMETRIA**  
Scala 1:500

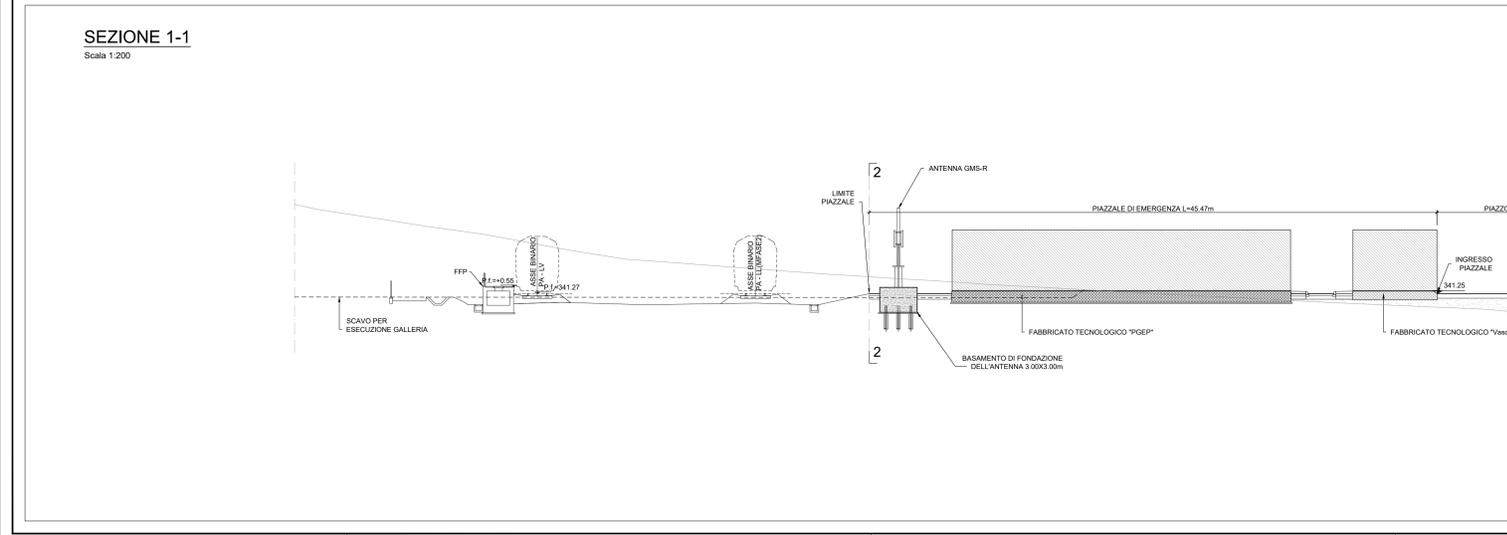

**SEZIONE 1-1**  
Scala 1:200



**TABELLA RIASSUNTIVA**

MOVIMENTI TERRA	
SOTTICO	2820,00 mc
BONIFICA	2820,00 mc
RILEVATO	1280,00 mc

**LEGENDA**

- MURO PIAZZALE
- FABBRICATI
- FFP (+0,55)
- MURO IN C.A.

COMMITTENTE: **RFI RETE FERROVIARIA ITALIANA GRUPPO FERROVIE DELLO STATO ITALIANE**

PROGETTAZIONE: **ITALFER**

**DIRETTRICE FERROVIARIA MESSINA - CATANIA - PALERMO**  
**NUOVO COLLEGAMENTO PALERMO - CATANIA**

**U.O. INFRASTRUTTURE CENTRO**

**PROGETTO DEFINITIVO**

**TRATTA CALTANISSETTA XIRBI - NUOVA ENNA (LOTTO 4A)**

PIAZZALI  
PT98 - Piazzale di soccorso Galleria Trinacria Ovest  
Planimetria e sezioni piazzale

SCALA: 1:500

Rev.	Descrizione	Redatto	Data	Verificato	Data	Approvato	Data	Autorizzato Data
A	Emissione Esecutiva	M.R. Russo	04-2019	A. Biondi	04-2019	F. Azzari	04-2019	Apr-2019
B	Emissione Esecutiva	M.R. Russo	04-2020	M. Biondi	04-2020	F. Azzari	04-2020	Apr-2020
C	Emissione Esecutiva	M.R. Russo	04-2020	M. Biondi	04-2020	F. Azzari	04-2020	Apr-2020

File: RS3U.4.0.D.29.P8.PT.98.0.0.001.C n. Elab.: 29\_611