



LEGENDA MATERIALI FINITURE

ABACO INTERVENTI

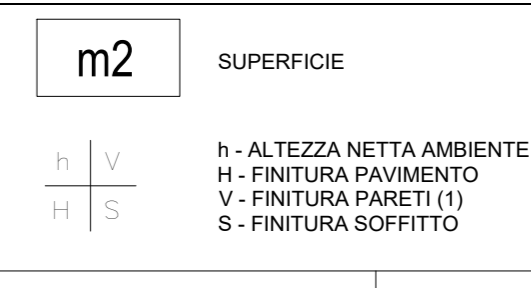


H - ALTEZZA NETTA AMBIENTE
H - FINITURA PAVIMENTO
V - FINITURA PARETI (1)
S - FINITURA SOFFITTO

ABACO INFISSI

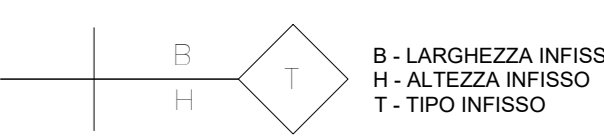


B - LARGHEZZA INFISSO
H - ALTEZZA INFISSO
T - TIPO INFISSO


(1) IN AMBIENTI CON PARETI AVENTI FINITURE DIVERSE L'INDICAZIONE VERBALE DATA PER CIASCUNA PARETE SINGOLARMENTE

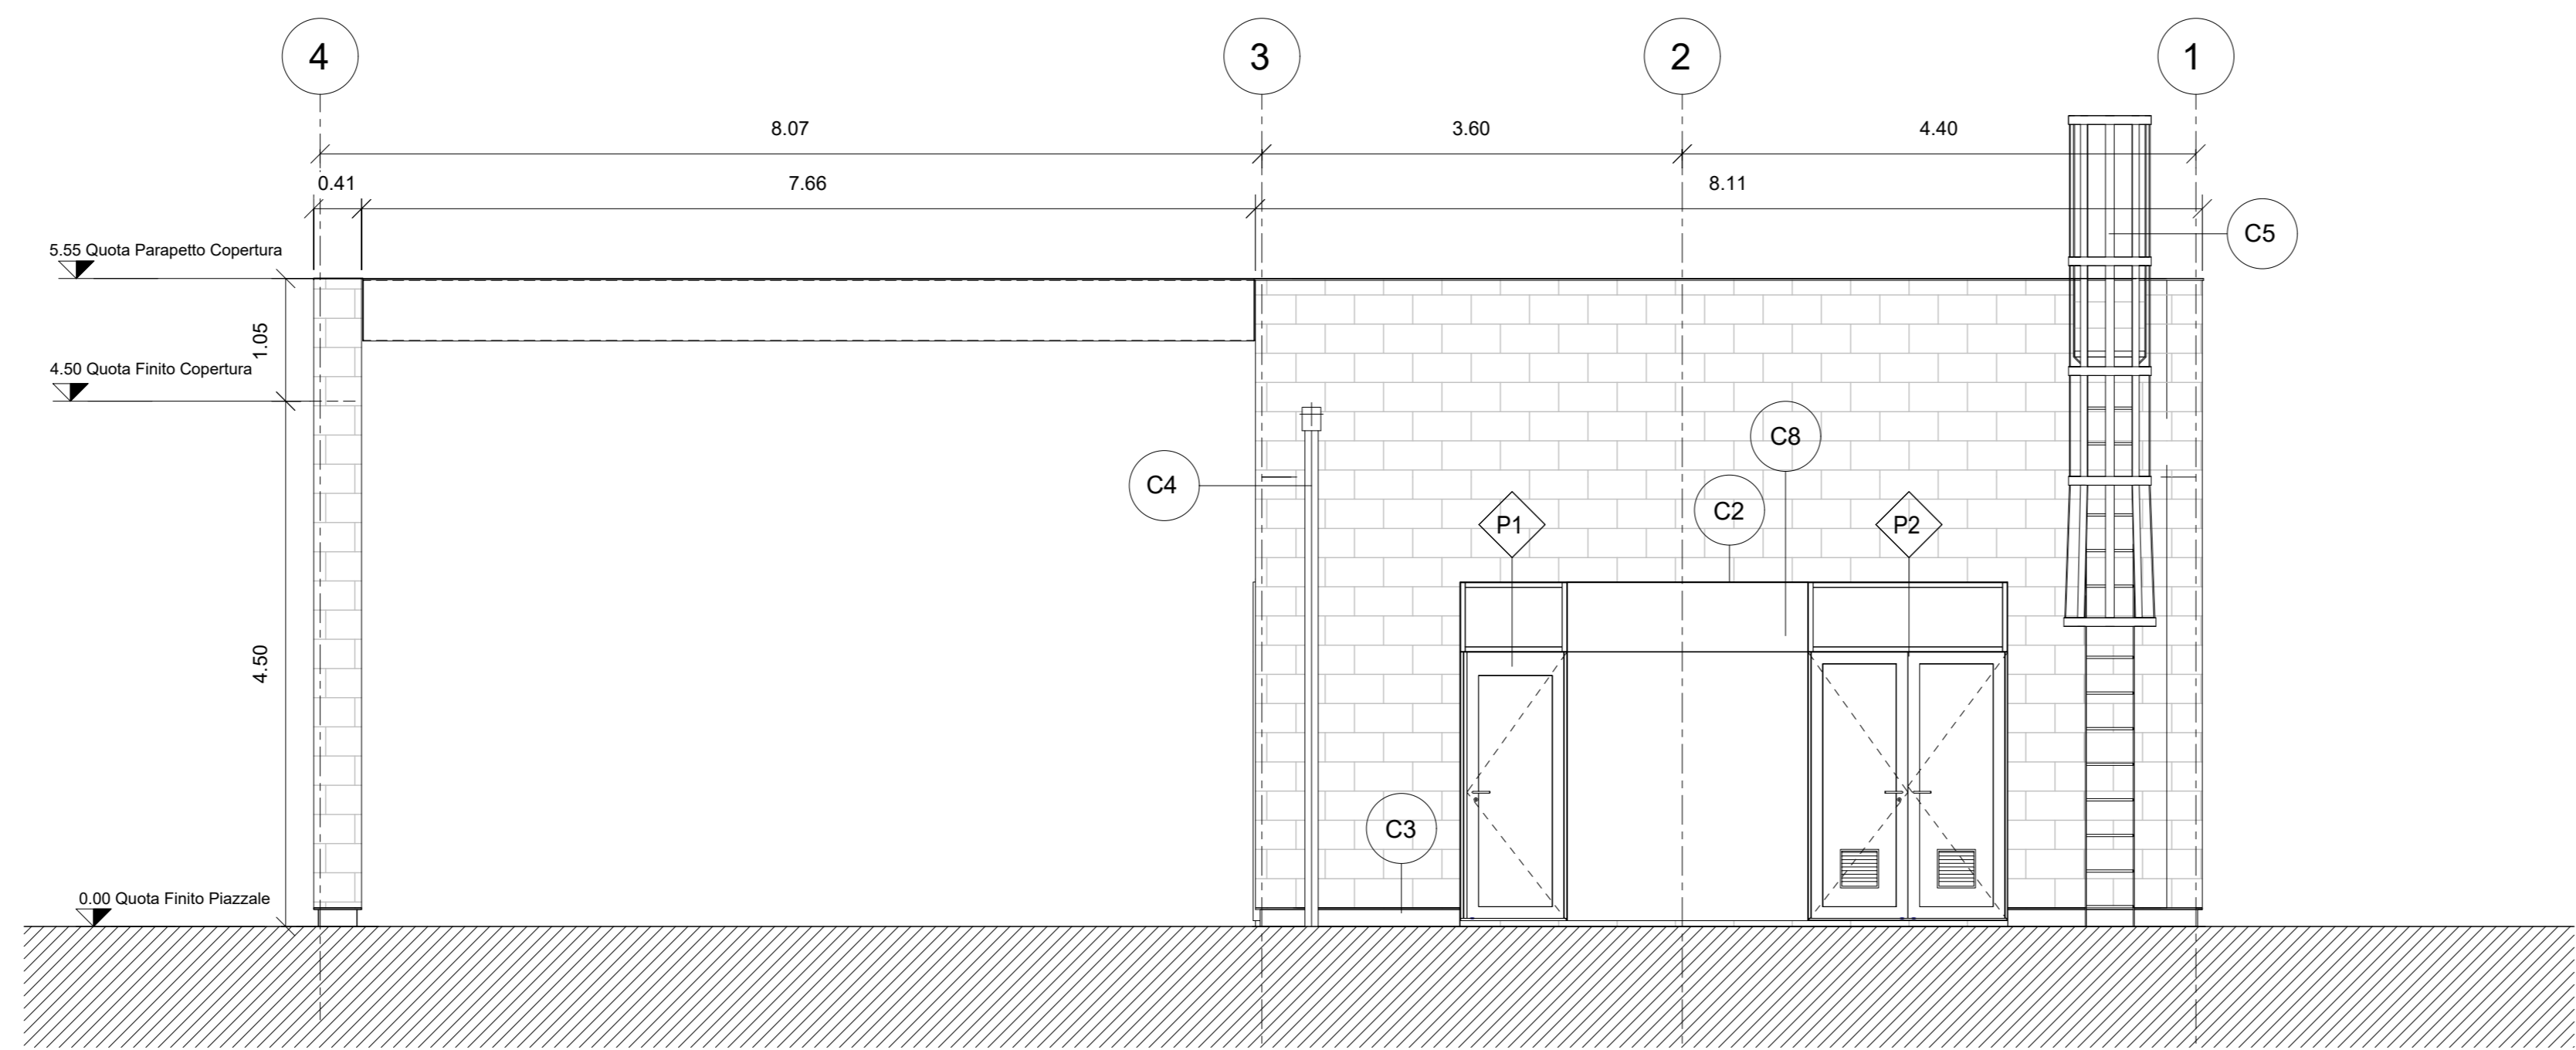

Prospetto P1
1 : 50

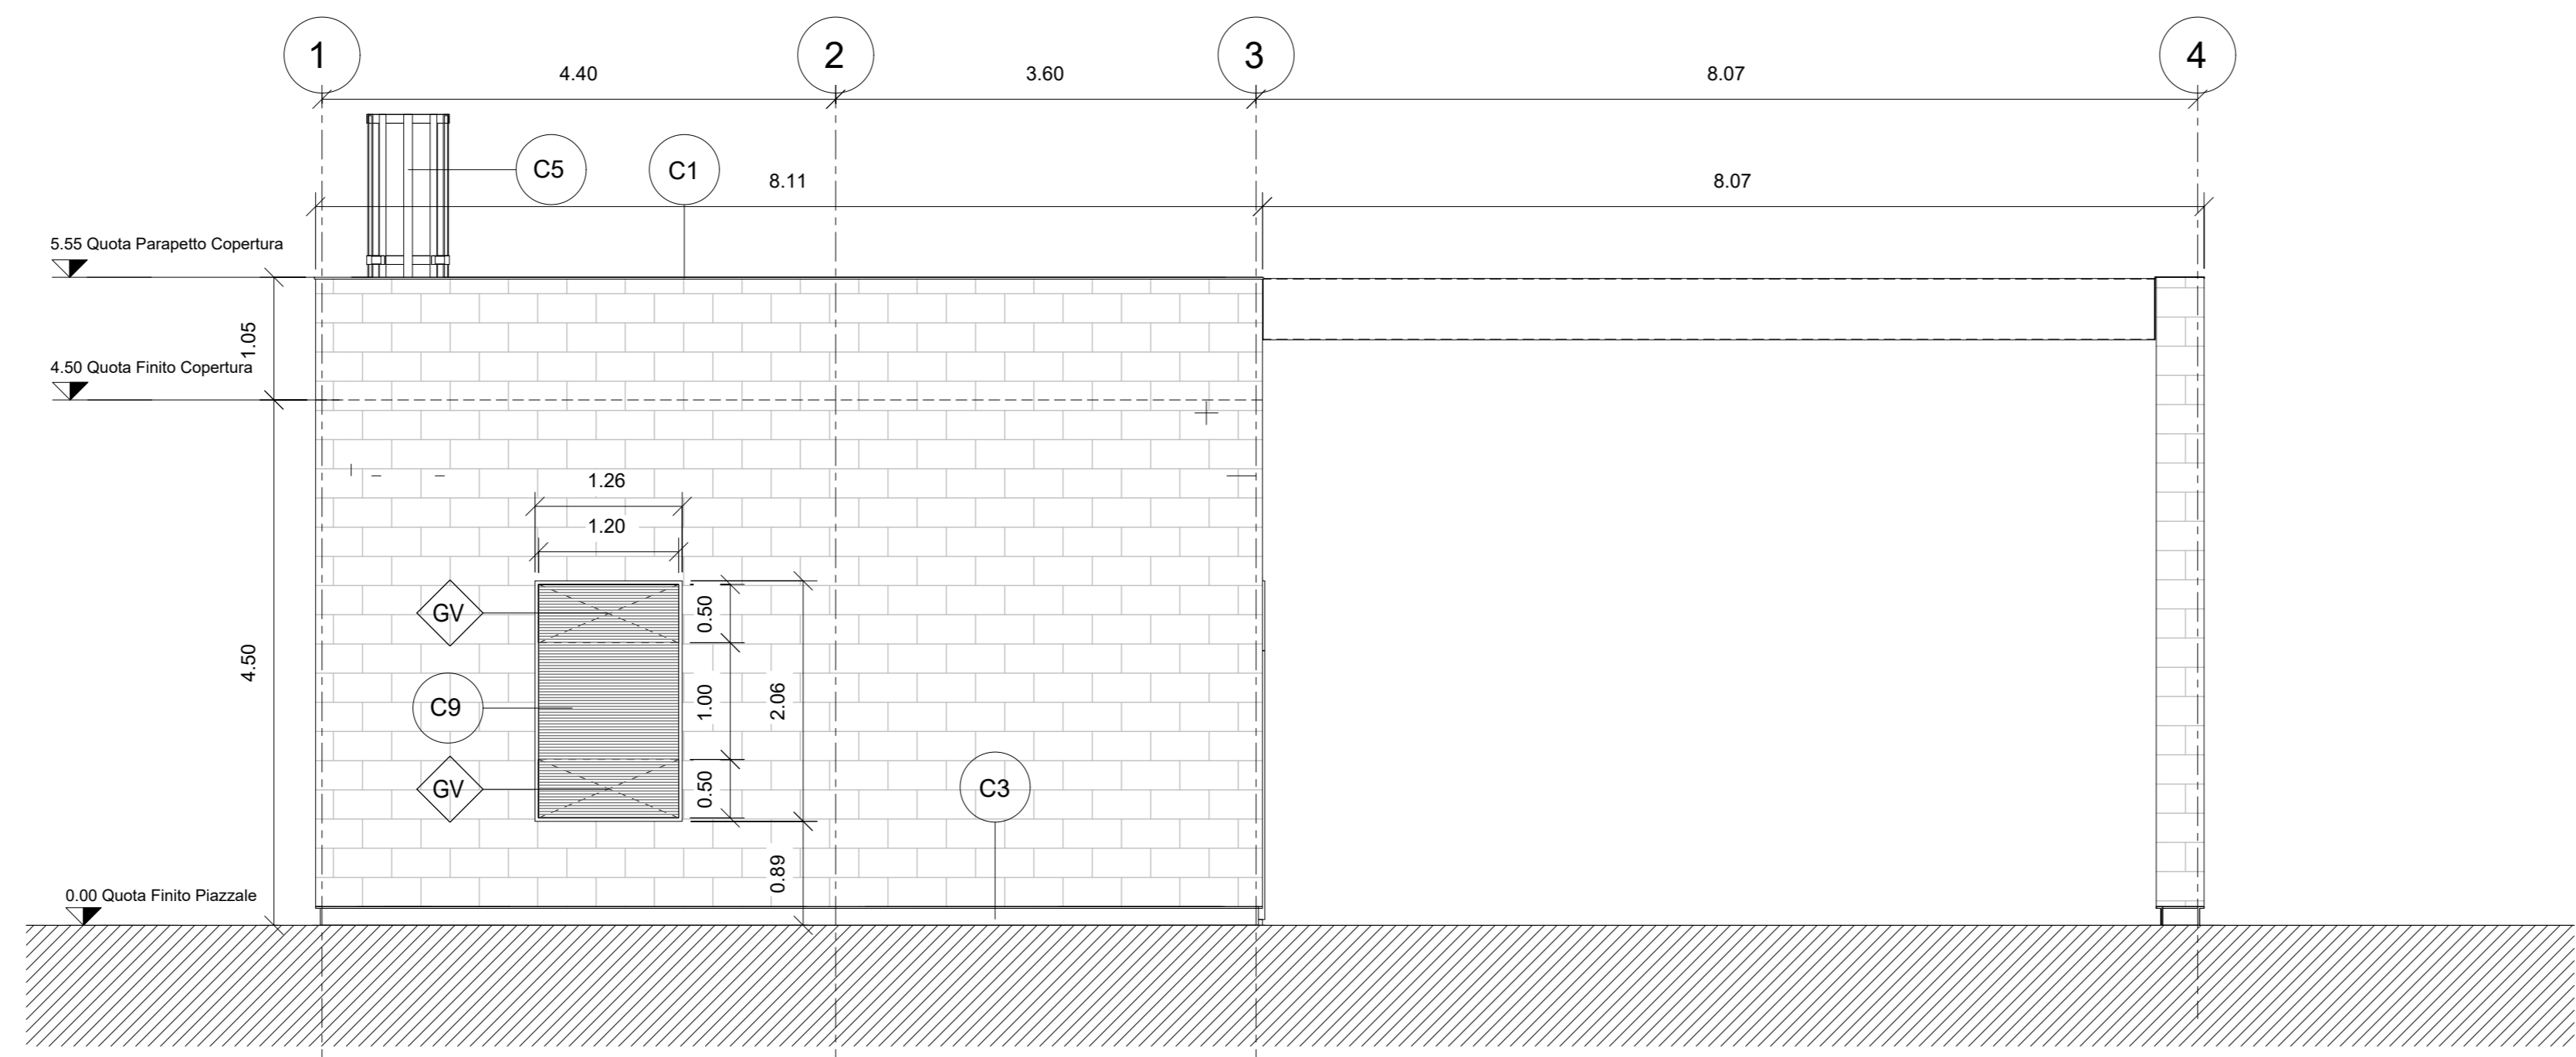

Prospetto P3
1 : 50

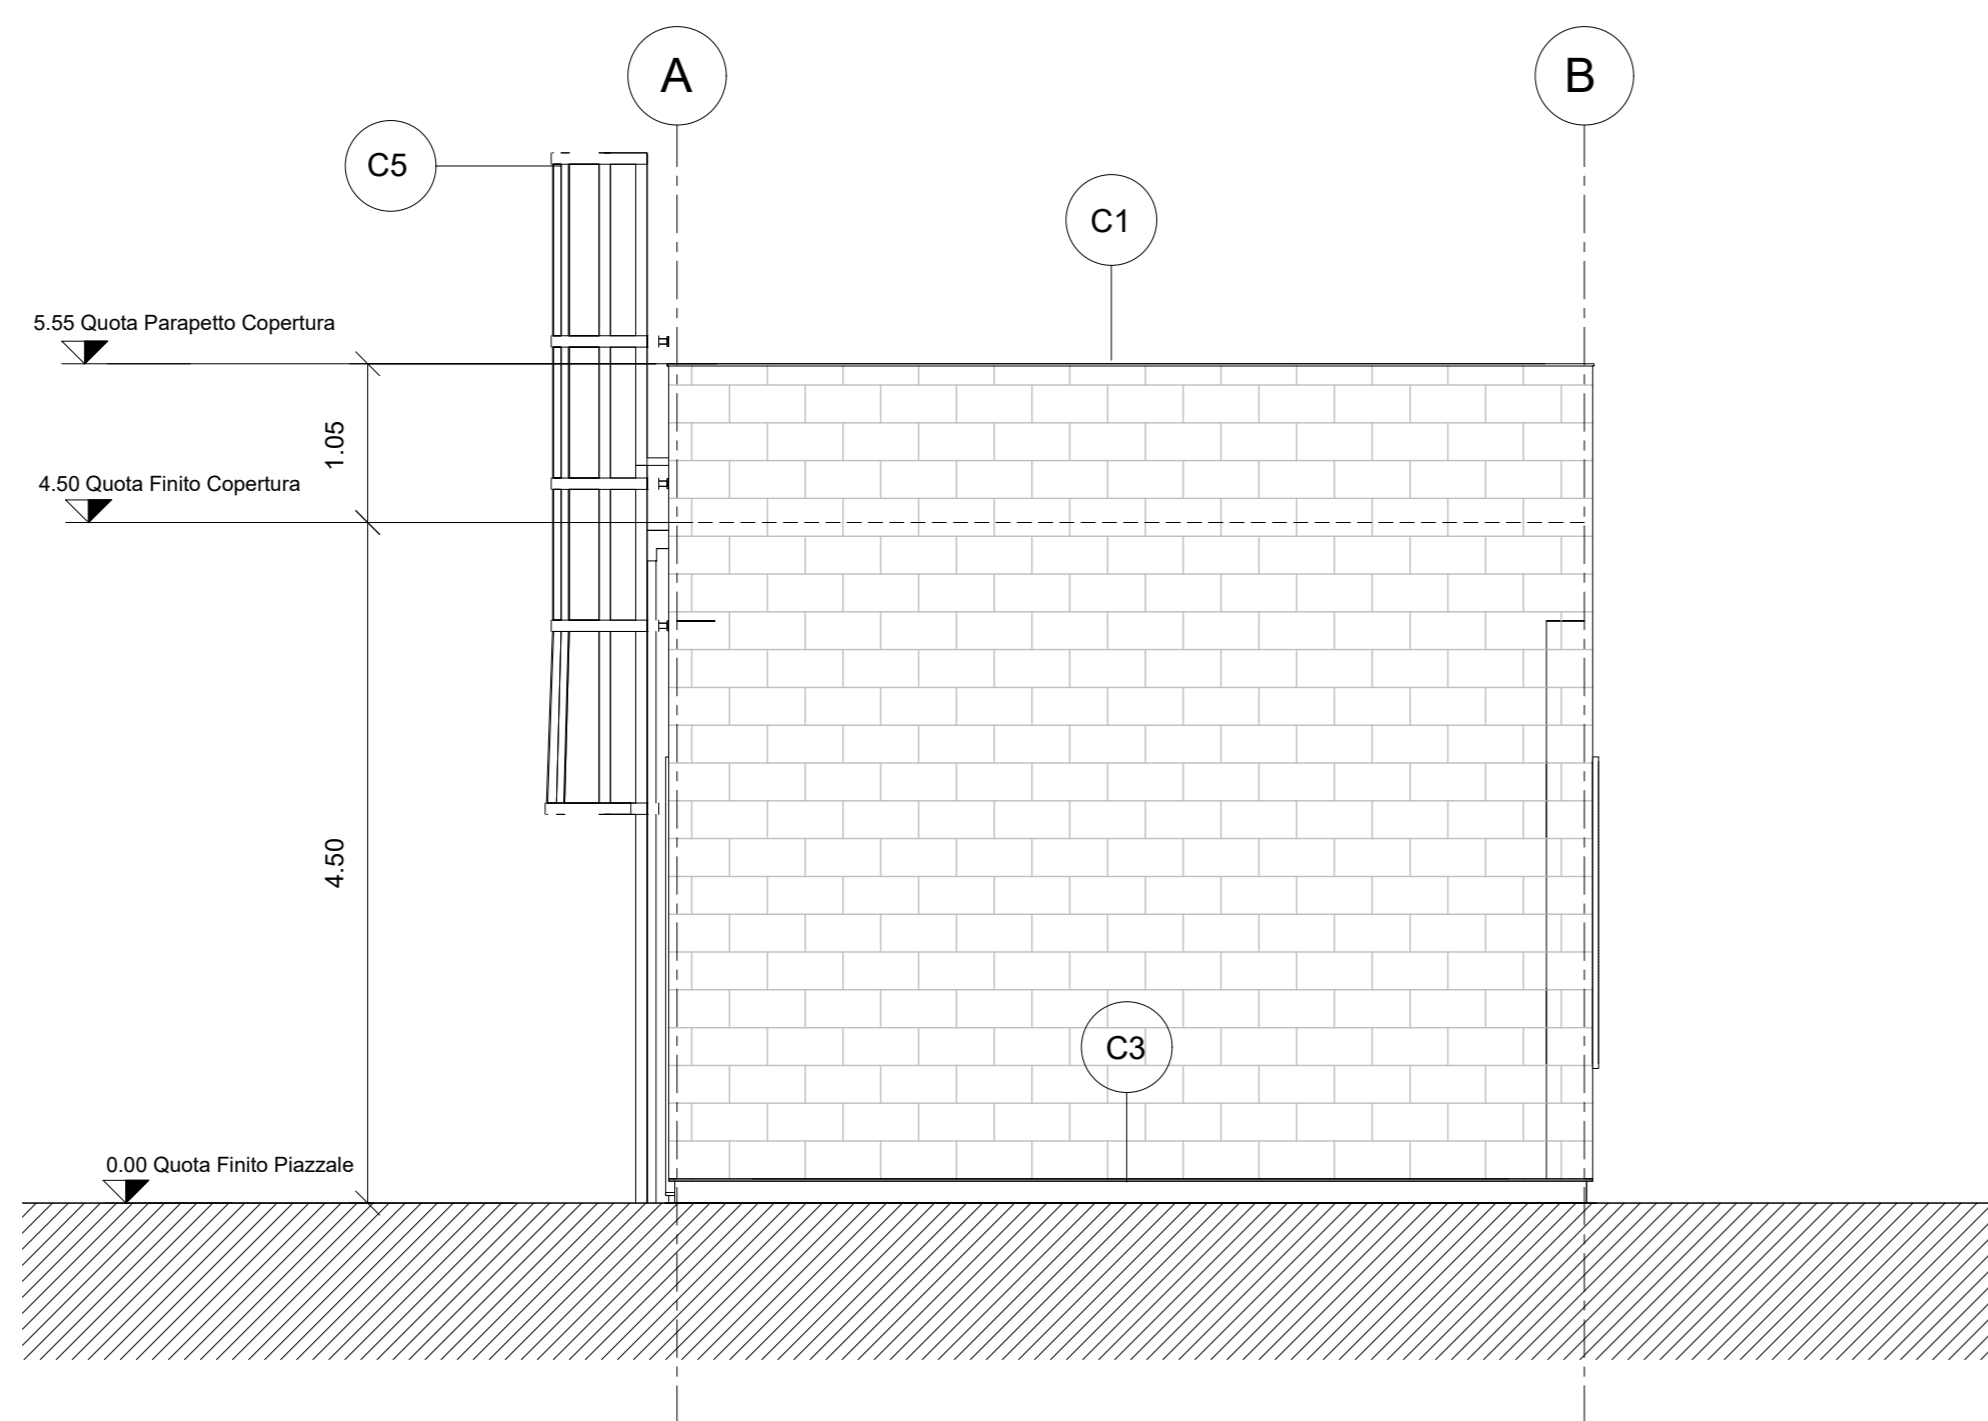

Prospetto P2
1 : 50

