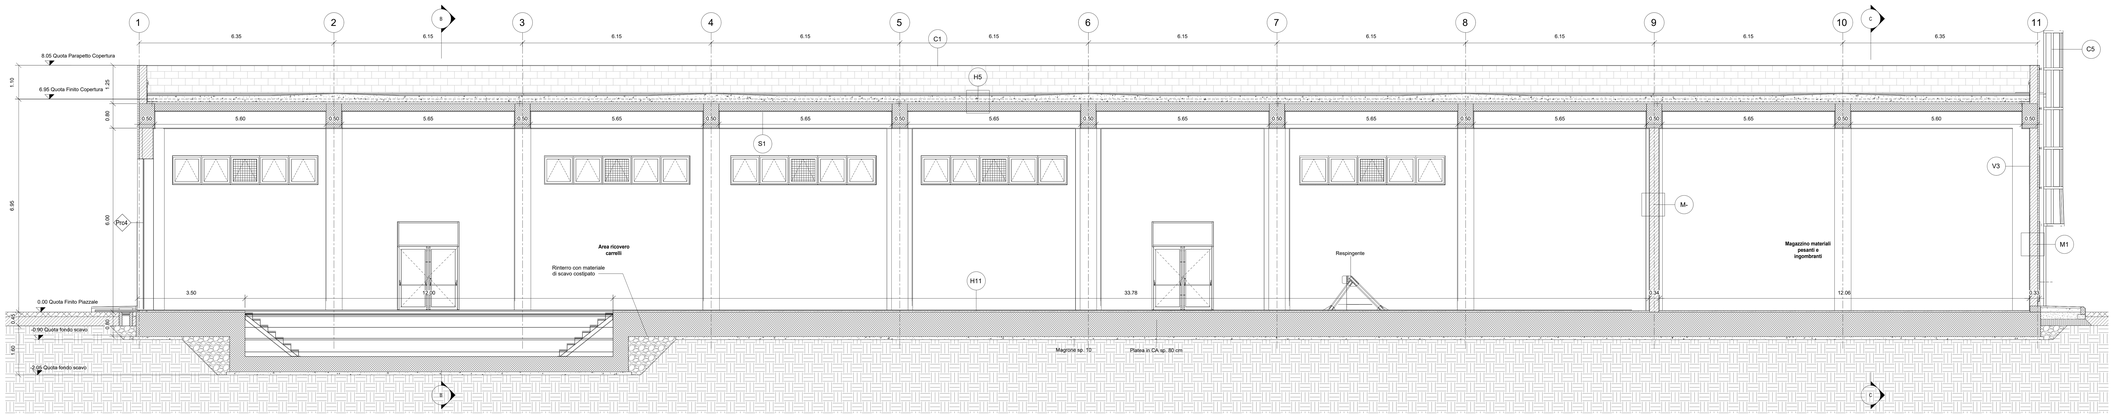


Sezione A-A'

1 : 50

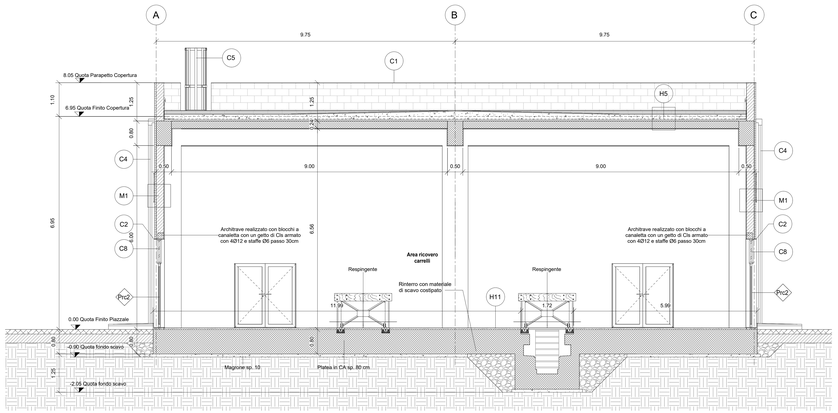


Sezione B-B'

1 : 50

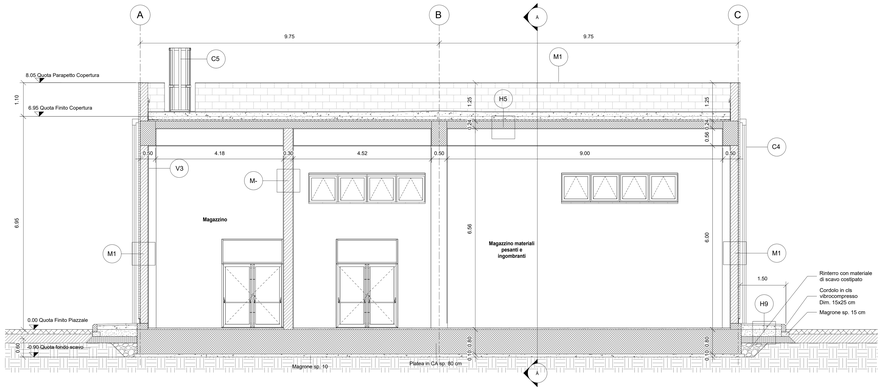


Sezione C-C'

1 : 50

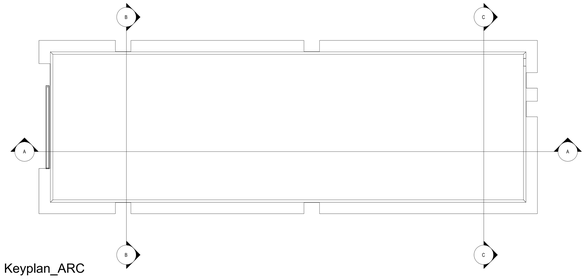

Keyplan_ARC

1 : 200

## LEGENDA MATERIALI FINITURE

### ABACO INTERVENTI

m2 SUPERFICIE

h - ALTEZZA NETTA AMBIENTE
H - FINITURA PAVIMENTO
h - ALTEZZA INFISSO
S - FINITURA SOFFITTO

PACCHETTO MURATURE

(1) IN AMBIENTI CON PARETI MURATURE DIVERSE VALE L'INDICAZIONE VERRÀ DATA PER CIASCUNA PARETE SINGOLARMENTE

### ABACO INFISSI

B - LARGHEZZA INFISSO
H - ALTEZZA INFISSO
T - TIPO INFISSO

### FINITURA PAVIMENTI

| | |
|---|---|
| H1 | PAVIMENTO IN PASTELLO SPECIALE AD ALTA COMPRESSIONE IN CONGLOMERATO CEMENTIZIO ELEVIGATO A DUE STRATI ANTIPOLVERE ANTIUSURA CON ANTIGELO (sp. 3cm) COMPRESO LA SCARIFICA DELLA SUPERFICIE ESISTENTE, LA RIMOZIONE DI TUTTI GLI ELEMENTI DEL "DELOS" (h=80cm) |
| H2 | MANTO DI USURA (sp. 3cm), BINDER (sp. 8cm), BASE (sp.8cm), FONDAZIONE IN CONGLOMERATO MISTO GRANULARE NATURALE (sp.8cm) E STRATO ANTICAPILLARE (sp.50cm) |
| H3 | PAVIMENTO SOPRELEVATO (PERTINAGE) DI 600 %mm) COSTITUITO DA PANNELLI AUTENTI SPESSORE DI 34mm E DIM. 600X600mm, |
| H4 | PACCHETTO DI COPERTURA: GUAINA DI PROTEZIONE SU MASSETTO DELLE PENDENZE IN CONGLOMERATO CEMENTIZIO ALLEGGERITO (sp.8cm), IMPERMEABILIZZAZIONE CON GUAINA BITUMINOSA (2 STRATI m.4mm), STRATO DI ISOLAMENTO IN POLISTIRENE ESPANSO ESTRUSO (sp.8cm), TNT DI SCORRIMENTO, |
| H5 | PACCHETTO DI COPERTURA: PAVIMENTO IN QUADROTTI DI CLS (STRTUVA) (h1 TRU DEPRESSIONI 5 % RIVANGATI ALLE ELABORATI SPECIALISTICI) MASSETTO DELLE PENDENZE IN CONGLOMERATO CEMENTIZIO ALLEGGERITO (sp.8cm), IMPERMEABILIZZAZIONE CON GUAINA BITUMINOSA (2 STRATI m.4mm), STRATO DI ISOLAMENTO IN POLISTIRENE ESPANSO ESTRUSO (sp.8cm), TNT DI SCORRIMENTO, RIVESTIMENTO CON PIASTELLE DI KLINKER (sp.2cm) |
| H6 | PAVIMENTO IN GRIGLIA METALLICA SU STRUTTURA METALLICA |
| H7 | PAVIMENTO INATTIVO |
| H8 | INVESTIMENTO PESATO SCALA DI PROGETTO CON GRADONE IN GRES PORCELLANATO SICUREZZA COMPL. ZOCCHIPETTO E BANNIGGIONE ANTIPANICO (L.2) MANIGLIE E LE CERNIERE SONO COSTITUITE IN ALLUMINIO IN TINTA CON LE PORTE |
| H9 | PAVIMENTAZIONE IN BETONELLO AUTOBLOCCANTI (sp.8cm) SU UTTO DI SABBIA COMPATTATA (sp.30cm) SU TNT DI SOTTOPORZIONE (TRAMEZZATO (sp.20cm), TNT E FONDO ANTICAPILLARE (sp.50cm) |
| H10 | PAVIMENTO IN GRES PORCELLANATO 15X45cm) POSATO SU CLS(h.4, MASSETTO (sp.8cm) E SOLETTA ARMATA CON RETE ELETTROSALDATA (sp.8cm) |
| H11 | PAVIMENTO INDUSTRIALE IN BATTUTO DI CEMENTO |

### MURATURE

| | |
|---|---|
| M1 | MURATURA COSTITUITA DA BLOCCHI CAVI PREFABBRICATI IN CONGLOMERATO NORMALE DI CEMENTO VIBROCOMPRESSO (sp.25cm) CON SOORI BANDSKI VERTICALI ED ORIZZONTALI PER MURATURE IN ZONA SISMICA, FINITURA IN ESTERNO CON PITTURA ELASTICA A DUE RIPRESE CONTENENTE CERAMIC ANTIFRAZIONE, SERRATURA DI SICUREZZA E CAVAS, CHIUDIPORTE E MANIGLIE E LE CERNIERE SONO COSTITUITE IN ALLUMINIO IN TINTA CON LE PORTE |
| M2 | MURATURA COSTITUITA DA BLOCCHI CAVI PREFABBRICATI IN CONGLOMERATO NORMALE DI CEMENTO VIBROCOMPRESSO (sp.25cm) E TRATTATA SU ENTRAMBE LE FACCE (sp.20cm) CON CARATTERISTICHE REI 120 |
| M3 | MURATURA COSTITUITA DA BLOCCHI CAVI PREFABBRICATI IN CONGLOMERATO NORMALE DI CEMENTO VIBROCOMPRESSO (sp.25cm) E TRATTATA SU ENTRAMBE LE FACCE (sp.20cm) CON CARATTERISTICHE REI 180 |
| M3* | MURATURA COSTITUITA DA BLOCCHI CAVI PREFABBRICATI IN CONGLOMERATO NORMALE DI CEMENTO VIBROCOMPRESSO (sp.25cm) E TRATTATA SU ENTRAMBE LE FACCE (sp.20cm) |
| M4 | MURATURA COSTITUITA DA BLOCCHI CAVI PREFABBRICATI IN CONGLOMERATO NORMALE DI CEMENTO VIBROCOMPRESSO (sp.25cm) CON CARATTERISTICHE REI 120 E ISOLAMENTO ESTERNO IN POLISTIRENE (sp2cm) LISCIATO E TRATTATA SU ENTRAMBE LE FACCE CON SOLO ESTERNO |
| M5 | MURATURA ESTERNA IN PANNELLI FACCIAVISTA, COSTITUITA DA BLOCCHI CAVI PREFABBRICATI IN CONGLOMERATO NORMALE DI CEMENTO VIBROCOMPRESSO (sp.30cm) + ISOLANTE ESTERNO IN POLISTIRENE (sp6cm) PANNELLI PREFABBRICATO IN ARC CON SOTTOSTRUTTURA METALLICA (sp18cm) |
| M6 | PARTIZIONI INTERNE IN DOPPIA LASTRA DI CARTOGESSO AD ELEVATA PRESTAZIONE GRANULARE (h=10cm) COSTITUITA DA DUE LASTRE DI CARTONGESSO ANTIFUOCO E STRUTTURA METALLICA ZINCATA DELLE DIMENSIONI ESTERNE A SECONDA DELL'ALTEZZA DEI LOCALI |

### FINITURA SOFFITTO

| | |
|---|---|
| S1 | INTONACO A MEZZO STUCCO FORNITO DA INTONACO GREZZO CON MALTA FINE DI CALCE SPENTA E POZZOLANA TRATTA A PRA'VIZZO, INTRITO CON DOSAGGIARIO STRATO DI CREA mm 2 DI MALTA PER STUCCHI COMPRESO EN 4/7 ELIO DI CALCE SPENTA E POZZOLANA TRATTA A PRA'VIZZO, INTRITO CON DOSAGGIARIO CIMPLEVOLO CON COLLE DI PITTURAZIONE ECOLITTA A DUE RIPRESE CONTENENTE ESTRATTO VEGETALE EUCALITTICA COMPRESO DI FISSATIVO (PRIMER) DI SOTTOFONDO A BASE ACQUOSA |
| S2 | CONTROSOFFITTO A QUADROTTI IN ALLUMINIO (dim. 600x600cm) CON IN TELAIO A PROFILI METALLICI ALTEZZA DA PAVIMENTO 2.70m. ANCORATO AL SOLAIO IN CAP MEDIANTE PERNI E TASSELLI ESPANSIVI COMPRESI |
| S3 | CONTROSOFFITTO A QUADROTTI IN CARTONGESSO(dim. 600X60 CM) CON IN TELAIO A PROFILI METALLICI ALTEZZA DA PAVIMENTO 2.70m. SOSPESO DAL SOLAIO IN CAP MEDIANTE PERNI E RUSTICI ATTRAVERSO SISTEMA DI PENDINATURA IN LAMIERA ZINCATA |
| S4 | CONTROSOFFITTO IN DOPPIA LASTRA DI CARTONCESSO AD ELEVATA PRESTAZIONE GRANULARE (h=10cm) COSTITUITA DA DUE LASTRE DI CARTONGESSO ANTIFUOCO E STRUTTURA METALLICA ZINCATA DELLE DIMENSIONI ESTERNE A SECONDA DELL'ALTEZZA DEI LOCALI |

### FINITURA PARETI

| | |
|---|---|
| V1 | INTONACO CIVILE A DUE STRATI CON MALTA CEMENTIZIA, INTRITO CON DOSAGGIARIO STRATO DI CREA mm 2 DI MALTA PER STUCCHI COMPRESO CON COLLE DI PITTURAZIONE ECOLITTA A DUE RIPRESE CONTENENTE ESTRATTO VEGETALE EUCALITTICA COMPRESO DI FISSATIVO (PRIMER) DI SOTTOFONDO A BASE ACQUOSA |
| V2 | INTONACO ISOLANTE ANTIINCENDIO SPESS. MINIMO mm 20 DESELITTO CON MALTA A BASE DI MATERIALI ISOLANTI TIPO VERMICULITE, PERLITE E SIMILARI |
| V3 | INTONACO RUSTICO CON MALTA CEMENTIZIA |
| V4 | RIVESTIMENTO IN GRES CERAMICO DIM. 20x20cm FINO AD UN'ALTEZZA DI 2.40m E SUPERIORE INTONACO CIVILE PER INTERNI TINTEGGIATO CON SEMPITITTURA TRASPIRANTE |
| V5 | IMPERMEABILIZZAZIONE CON CEMENTO OSMOTICO |

### OPERE METALLICHE

| | |
|---|---|
| C1 | LAMIERA IN ACCIAIO CORTEN PER SCOSSALINE, SOGLIA E CAFFER DI BORDO, SPESS. 8/10 |
| C2 | PORTALE IN LAMIERA IN ACCIAIO CORTEN PER BABOTTI APERTURE (p.20)(S) CON SOTTOSTRUTTURA DI PROFILI RETTANGOLARI IN ACCIAIO 30x30 (50kg/mq) |
| C3 | PROFILI A "L" DI TAMPONATURA ESTERNA IN ACCIAIO CORTEN 2x6x35 mm, sp. 15mm |
| C4 | DISCONTINITÀ DI 100 mm IN LAMIERA DI ACCIAIO INOX CON FIAMCIALE AVENTI SPESSORE DI 3mm e DIM. 500X800mm, |
| C5 | SCALA A POLLI PER MANUTENZIONE COPERTURA |
| C6 | SISTEMA ANTICADUTA CONFORME ALLA NORMA UNI79-2012, UNIA VITAL COMPLETATO DI PUNTI DI ANCORAGGIO SINGOLI |
| C7 | SCHIAVALLE PORTA IN ACCIAIO CORTEN DA PANNELLI MODULARI E FINITURA IN ACCIAIO CORTEN Sp. 7x4x50mm |
| C8 | PARAPETTO IN ALLUMINIO DI ACCIAIO CON TEN TO APPOSITA SOTTOSTRUTTURA METALLICA (h=1.10m) |
| n.b. | LE SIGLE GAL, GA1, GA2, SE1, SE2, VFE, SONO DA CONSIDERARSI SOLO INDICATIVE, PER TALI DEFINIZIONI SI FA RIMANDO AGLI ELABORATI SPECIALISTICI |

### INFISSI

| | |
|---|---|
| P1 | PORTA BALIUE (sn ESTERNA BUILIEIS AD 2 ANTE IN ACCIAIO ZINCATO E VERNICIATO CON CARATTERISTICHE ANTIFRAZIONE, CERAMIE ANTIFRAZIONE, SERRATURA DI SICUREZZA E CAVAS, CHIUDIPORTE E MANIGLIONE ANTIPANICO (L.2) MANIGLIE E LE CERNIERE SONO COSTITUITE IN ALLUMINIO IN TINTA CON LE PORTE |
| P1* | PORTE LOIUÈIE sn ESTERNA BUIIAIÈ A 2 ANTE IN ACCIAIO ZINCATO E VERNICIATO CON CARATTERISTICHE ANTIFRAZIONE, CERAMIE ANTIFRAZIONE, SERRATURA DI SICUREZZA E CAVAS, ZIOUIPORTE E BANNIGGIONE ANTIPANICO (L.2) MANIGLIE E LE CERNIERE SONO COSTITUITE IN ALLUMINIO IN TINTA CON LE PORTE |
| P2 | PORTA 20IUÈIE sn ESTERNA BUIIAIÈ A 1 ANTE IN ACCIAIO ZINCATO E VERNICIATO CON CARATTERISTICHE ANTIFRAZIONE, CERAMIE ANTIFRAZIONE, SERRATURA DI SICUREZZA E CAVAS, CHIUDIPORTE E MANIGLIONE ANTIPANICO (L.2) MANIGLIE E LE CERNIERE SONO COSTITUITE IN ALLUMINIO IN TINTA CON LE PORTE |
| P2* | PORTA 20IUÈIE sn ESTERNA BUIIAIÈ, INCIÈIBUTIBILE, A 2 ANTE IN ACCIAIO ZINCATO E VERNICIATO CON CARATTERISTICHE ANTIFRAZIONE, CERAMIE ANTIFRAZIONE, SERRATURA DI SICUREZZA E CAVAS, CHIUDIPORTE E MANIGLIONE ANTIPANICO (L.2) MANIGLIE E LE CERNIERE SONO COSTITUITE IN ALLUMINIO IN TINTA CON LE PORTE |
| P3 | PORTA 20IUÈIE sn ESTERNA BUIIAIÈ A 2 ANTE IN ACCIAIO ZINCATO E VERNICIATO CON CARATTERISTICHE ANTIFRAZIONE, CERAMIE ANTIFRAZIONE, SERRATURA DI SICUREZZA E CAVAS, CHIUDIPORTE E MANIGLIONE ANTIPANICO (L.2) MANIGLIE E LE CERNIERE SONO COSTITUITE IN ALLUMINIO IN TINTA CON LE PORTE |
| P3* | PORTA 20IUÈIE sn ESTERNA BUIIAIÈ A 2 ANTE IN ACCIAIO ZINCATO E VERNICIATO CON CARATTERISTICHE ANTIFRAZIONE, CERAMIE ANTIFRAZIONE, SERRATURA DI SICUREZZA E CAVAS, CHIUDIPORTE E MANIGLIONE ANTIPANICO (L.2) MANIGLIE E LE CERNIERE SONO COSTITUITE IN ALLUMINIO IN TINTA CON LE PORTE |
| P4 | PORTA 20IUÈIE sn ESTERNA BUIIAIÈ, INCIÈIBUTIBILE, A 2 ANTE IN ACCIAIO ZINCATO E VERNICIATO CON CARATTERISTICHE ANTIFRAZIONE, CERAMIE ANTIFRAZIONE, SERRATURA DI SICUREZZA E CAVAS, CHIUDIPORTE E MANIGLIONE ANTIPANICO (L.2) MANIGLIE E LE CERNIERE SONO COSTITUITE IN ALLUMINIO IN TINTA CON LE PORTE |
| P5 | PORTE LOIUÈIE sn ESTERNA BUIIAIÈ A 2 ANTE IN ACCIAIO ZINCATO E VERNICIATO CON CARATTERISTICHE ANTIFRAZIONE, CON SPECCHIATURE IN VETRO TEMPERATO (h=1.50m) CERAMIE ANTIFRAZIONE, SERRATURA DI SICUREZZA, CHIUDIPORTE E MANIGLIONE ANTIPANICO (L.2) MANIGLIE E LE CERNIERE SONO COSTITUITE IN ALLUMINIO IN TINTA CON LE PORTE |
| P6 | PORTA 20IUÈIE sn INTERNA, REI 120, 1 ANTE IN ALLUMINIO ZINCATO E VERNICIATO, CHIUDIPORTE E MANIGLIONE ANTIPANICO (L.2) MANIGLIE E LE CERNIERE SONO COSTITUITE IN ALLUMINIO IN TINTA CON LE PORTE |
| P7 | PORTA BALIUE sn INTERNA, REI 120, 1 ANTE IN ALLUMINIO ZINCATO E VERNICIATO, CHIUDIPORTE E MANIGLIONE ANTIPANICO (L.2) MANIGLIE E LE CERNIERE SONO COSTITUITE IN ALLUMINIO IN TINTA CON LE PORTE |
| P8 | PORTA BALIUE sn INTERNA, REI 120, 1 ANTE IN ALLUMINIO ZINCATO E VERNICIATO, CHIUDIPORTE E MANIGLIONE ANTIPANICO (L.2) MANIGLIE E LE CERNIERE SONO COSTITUITE IN ALLUMINIO IN TINTA CON LE PORTE |
| P11 | PORTA BALIUE sn INTERNA REI 120, 1 ANTE IN ACCIAIO ZINCATO E VERNICIATO, CHIUDIPORTE E MANIGLIONE ANTIPANICO (L.2) MANIGLIE E LE CERNIERE SONO COSTITUITE IN ALLUMINIO IN TINTA CON LE PORTE |
| P12 | PORTE BALIUE sn ESTERNA REI 120, 1 ANTE IN ACCIAIO ZINCATO E VERNICIATO, CHIUDIPORTE E MANIGLIONE ANTIPANICO (L.2) MANIGLIE E LE CERNIERE SONO COSTITUITE IN ALLUMINIO IN TINTA CON LE PORTE |
| Pn1 | PORTA 20IUÈIE sn INTERNA BUIIAIÈ, REI 120, A 2 ANTE IN ACCIAIO ZINCATO E VERNICIATO CON CARATTERISTICHE ANTIFRAZIONE, CON VETRO (h=1.50m) IN ACCIAIO A PRIVA DI PERFORAZIONE NELLE SPECCHIATURE, CERAMIE ANTIFRAZIONE, SERRATURA DI SICUREZZA E CAVAS, CHIUDIPORTE E MANIGLIONE ANTIPANICO (L.2) MANIGLIE E LE CERNIERE SONO COSTITUITE IN ALLUMINIO IN TINTA CON LE PORTE |
| Pn2 | PORTA 20IUÈIE sn ESTERNA BUIIAIÈ, REI 120, A 2 ANTE IN ACCIAIO ZINCATO E VERNICIATO CON CARATTERISTICHE ANTIFRAZIONE, CERAMIE ANTIFRAZIONE, SERRATURA DI SICUREZZA E CAVAS, CHIUDIPORTE E MANIGLIONE ANTIPANICO (L.2) MANIGLIE E LE CERNIERE SONO COSTITUITE IN ALLUMINIO IN TINTA CON LE PORTE |
| Pn3 | PORTE LOIUÈIE sn ESTERNA BUIIAIÈ, REI 120, A 2 ANTE IN ACCIAIO ZINCATO E VERNICIATO CON CARATTERISTICHE ANTIFRAZIONE, CERAMIE ANTIFRAZIONE, SERRATURA DI SICUREZZA E CAVAS, CHIUDIPORTE E MANIGLIONE ANTIPANICO (L.2) MANIGLIE E LE CERNIERE SONO COSTITUITE IN ALLUMINIO IN TINTA CON LE PORTE |
| Pn4 | PORTONE 8EIMÈIE sn, REI 120, A 1ÈIÈCO IN MAGÈIEIO 3.0 ANTE EN 5ÈIMÈIE, CHIUDIPORTE E MANIGLIONE ANTIPANICO (L.2) MANIGLIE E LE CERNIERE SONO COSTITUITE IN ALLUMINIO IN TINTA CON LE PORTE |
| Pn5 | PORTONE 8EIMÈIE sn, REI 120, SCORREVOLE CON PORTA INTEGRATA DI DIMENSIONI 1000x2100 mm CON CARATTERISTICHE ANTIFRAZIONE, CERAMIE ANTIFRAZIONE COSTITUITE IN ALLUMINIO IN TINTA CON LE PORTE, CON SOGLIA IN PORFIDO IN CASO DI POSIZIONAMENTO ESTERNO |
| Pn6 | PORTONE 8EIMÈIE sn, REI 120, SCORREVOLE CON PORTA INTEGRATA DI DIMENSIONI 1000x2100 mm CON CARATTERISTICHE ANTIFRAZIONE, CERAMIE ANTIFRAZIONE COSTITUITE IN ALLUMINIO IN TINTA CON LE PORTE, CON SOGLIA IN PORFIDO IN CASO DI POSIZIONAMENTO ESTERNO |
| F1 | FINESTRA IN ACCIAIO ZINCATO, CON CARATTERISTICHE ANTIFRAZIONE E VETRO-CAMERA (POSIZIONAMENTO INTERNO/ESTERNO) (PRIMI simplexine tra 0.5 e 0.70), (MIN. 4mm) |

### NOTE

CLOUCLINA I FABBRICATI SI TRATONO IN AREA DI FERMATA/STAZIONE E AMTERNAZIÈ DI MARTAMPIÈO MARCAPIÈO MARC S.MEDIANO DEL PIAZZALE DI FERMATA/STAZIONE LA QUOTA ALTIMETRICA 0.00 ANDRÀ ASSEGNATA ALLA QUOTA ALTIMETRICA DEI BINIÈI PIAZZALI DI EMBARCÀIÈ CÈME INDICATO DALL'ELABORATO DI COORDINAMENTO GENERALE PER LE ÈPERE CIVILI E ÈPERE ÈPERE ÈPERE