



PLANIMETRIA OPERE DA REALIZZARSI
NELLA FASE 4 DI ARMAMENTO

SCALA 1:100

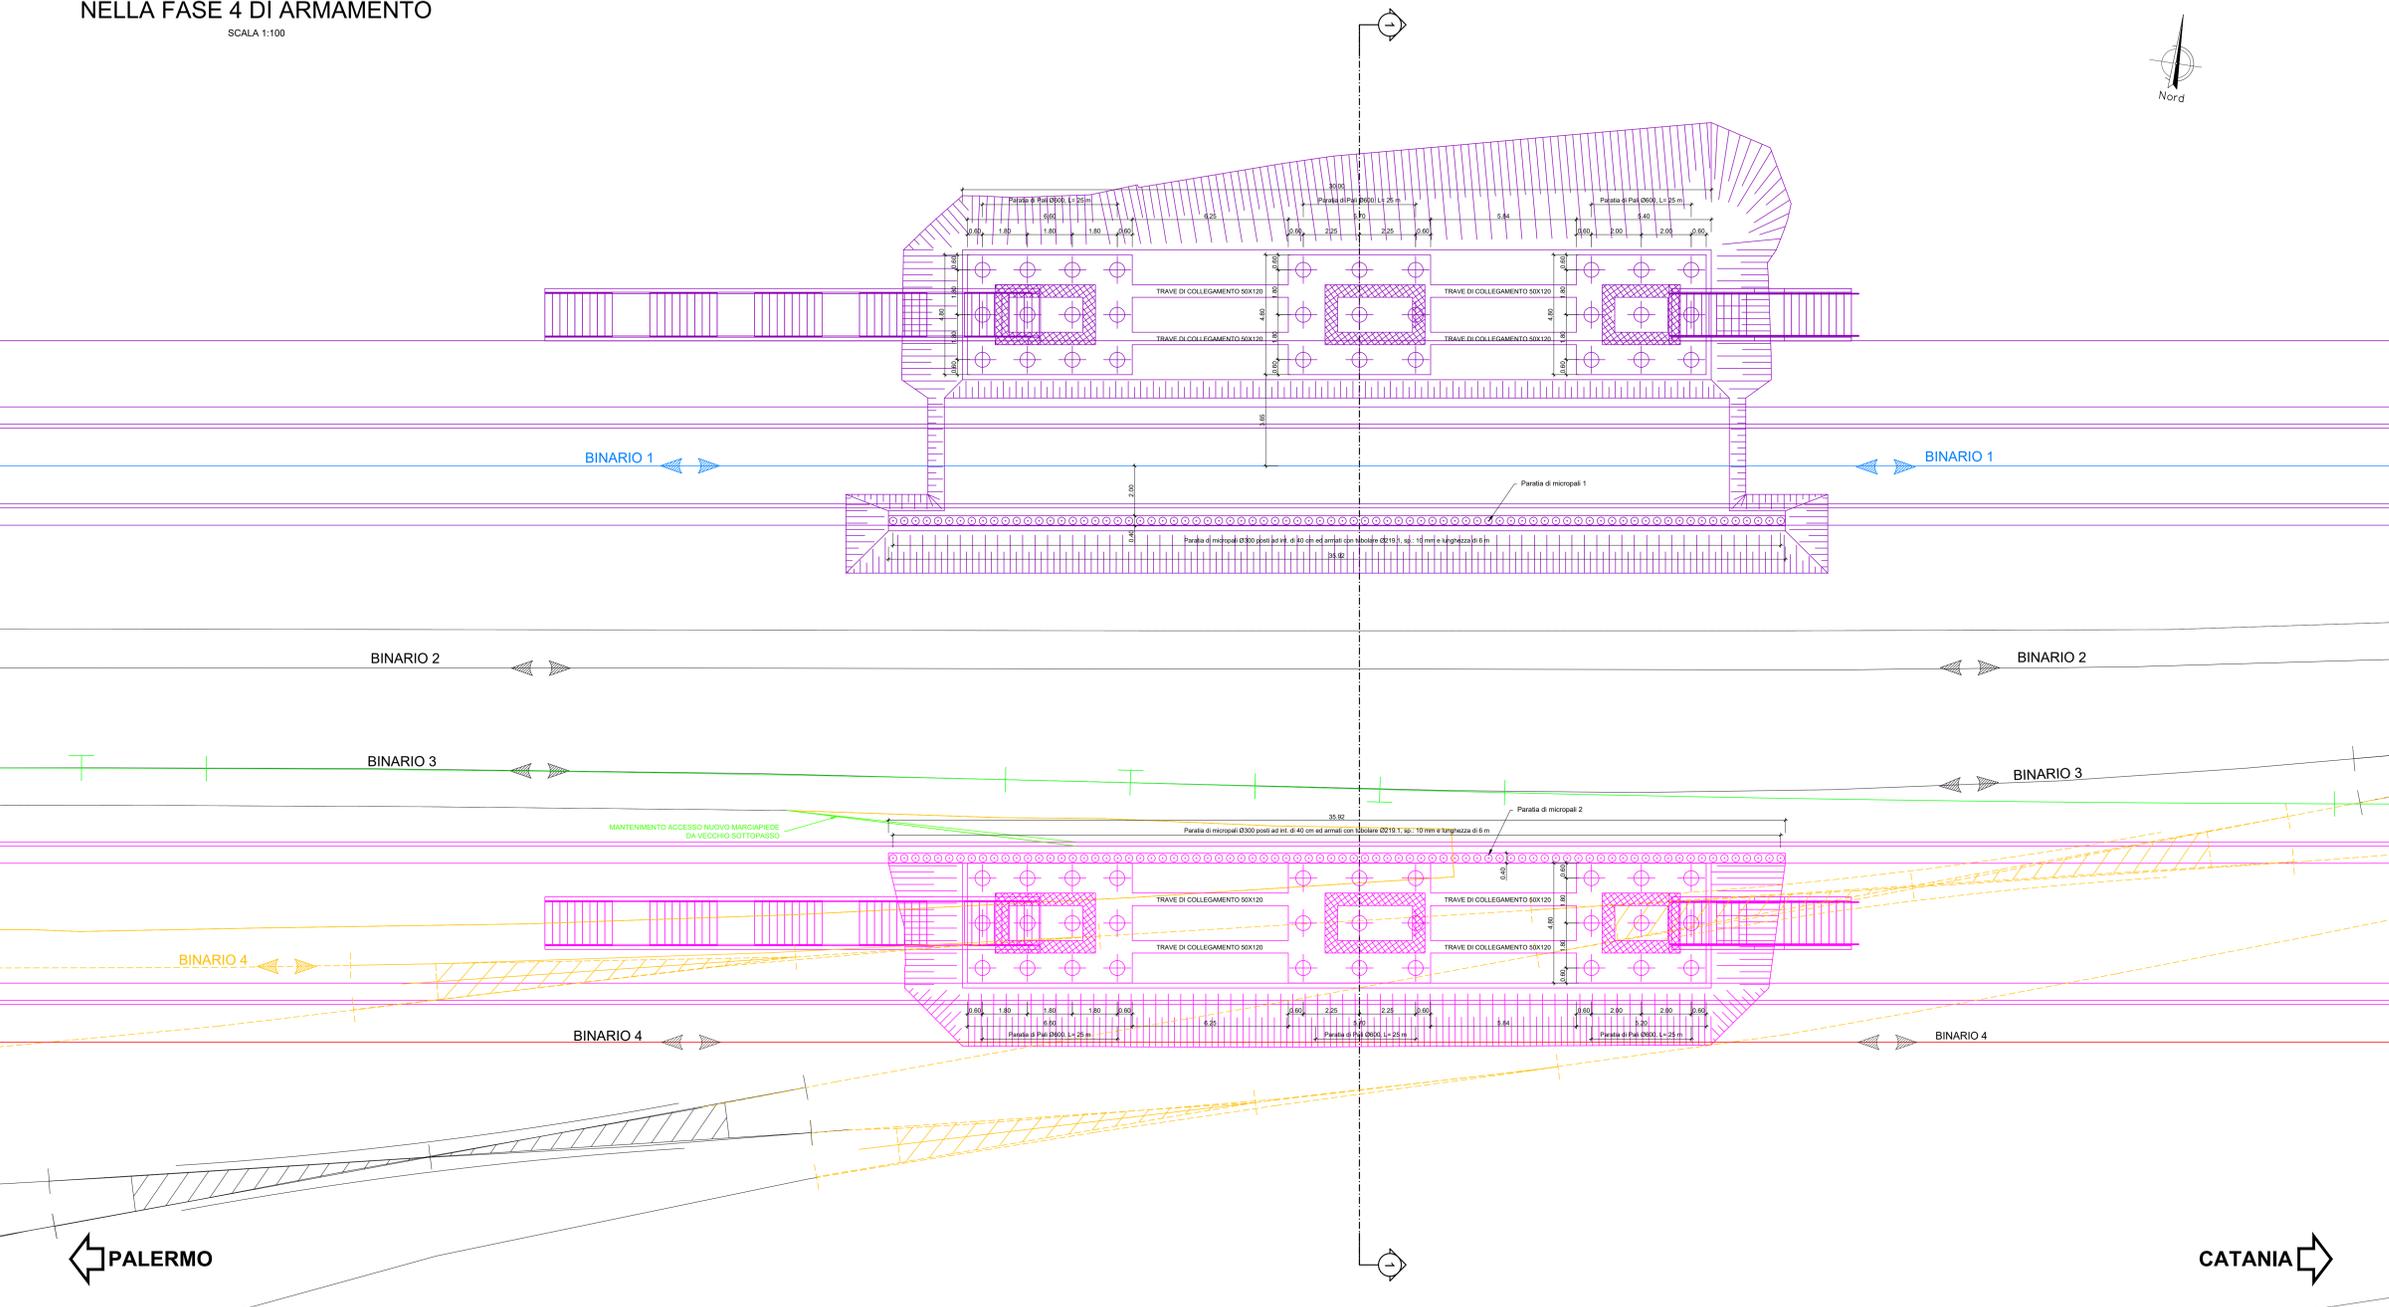

SEZIONE 1-1 FASE 4

SCALA 1:100

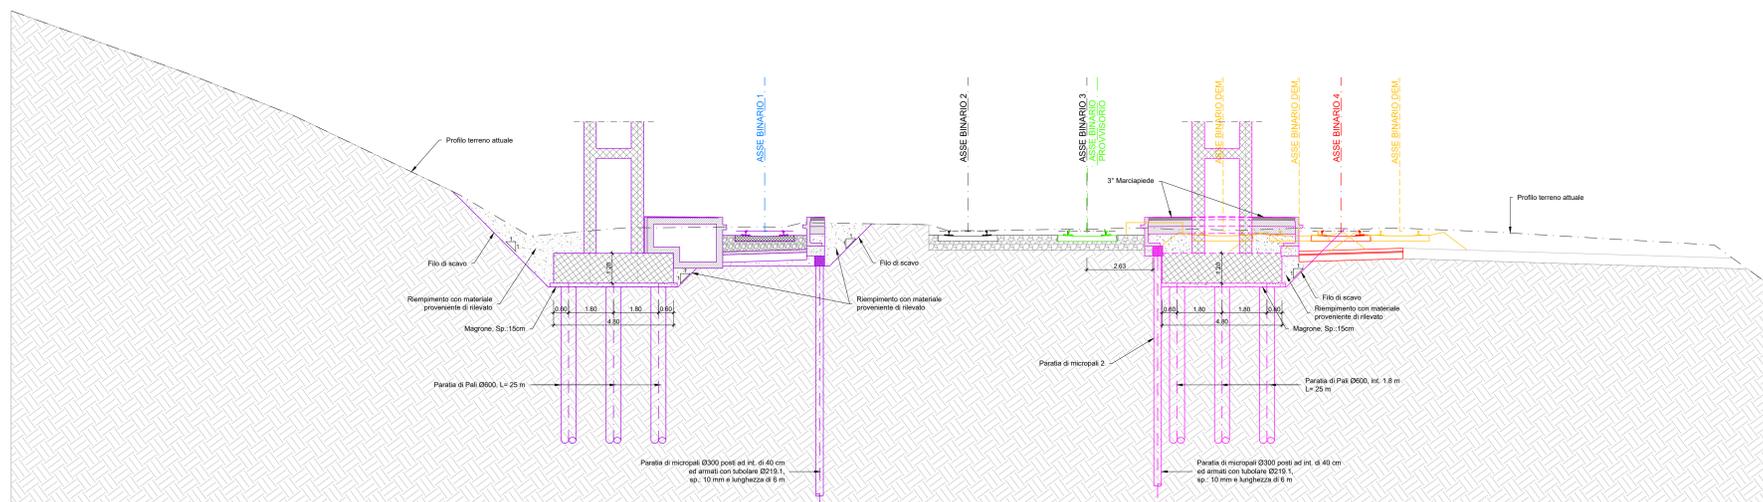

LEGENDA FASI

Binario esistente	—
Binario di progetto costruito nella fase corrente	—
Binario di progetto costruito nelle fasi precedenti	—
Binario demolito nella fase corrente	—
binario provvisorio costruito nella fase corrente	—
binario provvisorio costruito nelle fasi precedenti	—
Opere esistenti	—
Opere civili costruite nella fase corrente	—
Opere civili costruite nelle fasi precedenti	—
Opere civili demolite nella fase corrente	—

Fase B che si realizza nella FASE 4 descritta nell'elaborato grafico "Stazione Xirbi e allacciamenti provvisori LS - Planimetria delle fasi - Tav. 4 di 10" (RS3U.4.0.D.29.PZ.FV.01.0.4.004)

- Lavorazioni**
- Interruzione 4° e 5° bin ;
 - Demolizione linea storica dismessa e attuale radice lato CT in collegamento 4° bin.
 - Costruzione nuovo 3° marciapiede lato CT dopo aver realizzato la paratia a sostegno del binario 3° in esercizio
 - Realizzazione plinti di fondazione dei nuclei in c.a. della stazione interposti tra il binario 3° in esercizio e il futuro binario 4°
 - Costruzione nuovo 4°, 3° bin e attrezzaggio linea veloce, con accesso da 5° bin

COMMITTENTE:

PROGETTAZIONE:

DIRETTRICE FERROVIARIA MESSINA - CATANIA - PALERMO
NUOVO COLLEGAMENTO PALERMO - CATANIA

U.O. INFRASTRUTTURE CENTRO

PROGETTO DEFINITIVO

TRATTA CALTANISSETTA XIRBI - NUOVA ENNA (LOTTO 4A)

STAZIONI E FERMATE
STAZIONE CALTANISSETTA XIRBI
Planimetria scavi e opere provvisoriale per nuclei in c.a. - Tav. 2

SCALA: varie

COMMESSA LOTTO FASE ENTE TIPO DOC. OPERA/DISCIPLINA PROGR. REV.

RS3U 40 D 29 PZ FV0100 003 A

Rev.	Descrizione	Redatto	Data	Verificato	Data	Approvato	Data	Autorizzato Data
A	Emissione esecutiva - vgg. per VAC/CoP - 2021/10/11		Lug-2021		Lug-2021		Lug-2021	Lug-2021

File: RS3U.4.0.D.29.PZ.FV.01.0.0.003.A n. Elab.: 29_698_2