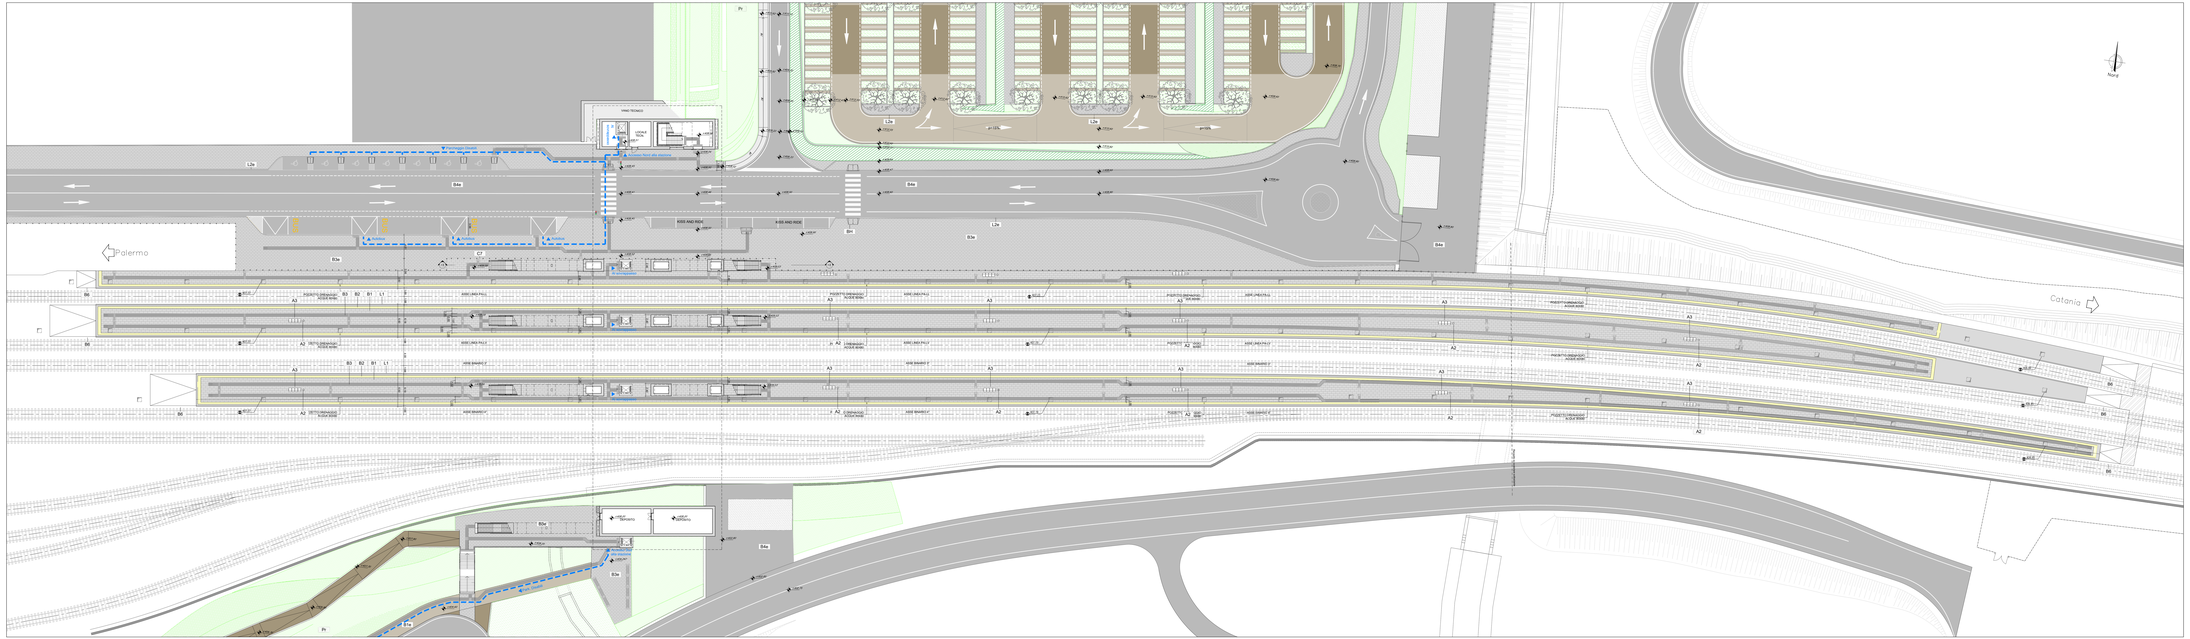
Palermo
Catania
Nord
LOCALE TECNICO
Percorso Non vedenti
Percorso Prova di Deflusso
SIDE AND RIDE
SIDE SINGLE-V
SIDE DBL/DBL-V
PROGETTO DEMOLITO
PROGETTO DEMOLITO - NUOVO RFI
PROGETTO DEMOLITO - NUOVO ARCHE
PROGETTO DEMOLITO - NUOVO ARCHE
PROGETTO DEMOLITO - NUOVO ARCHE