



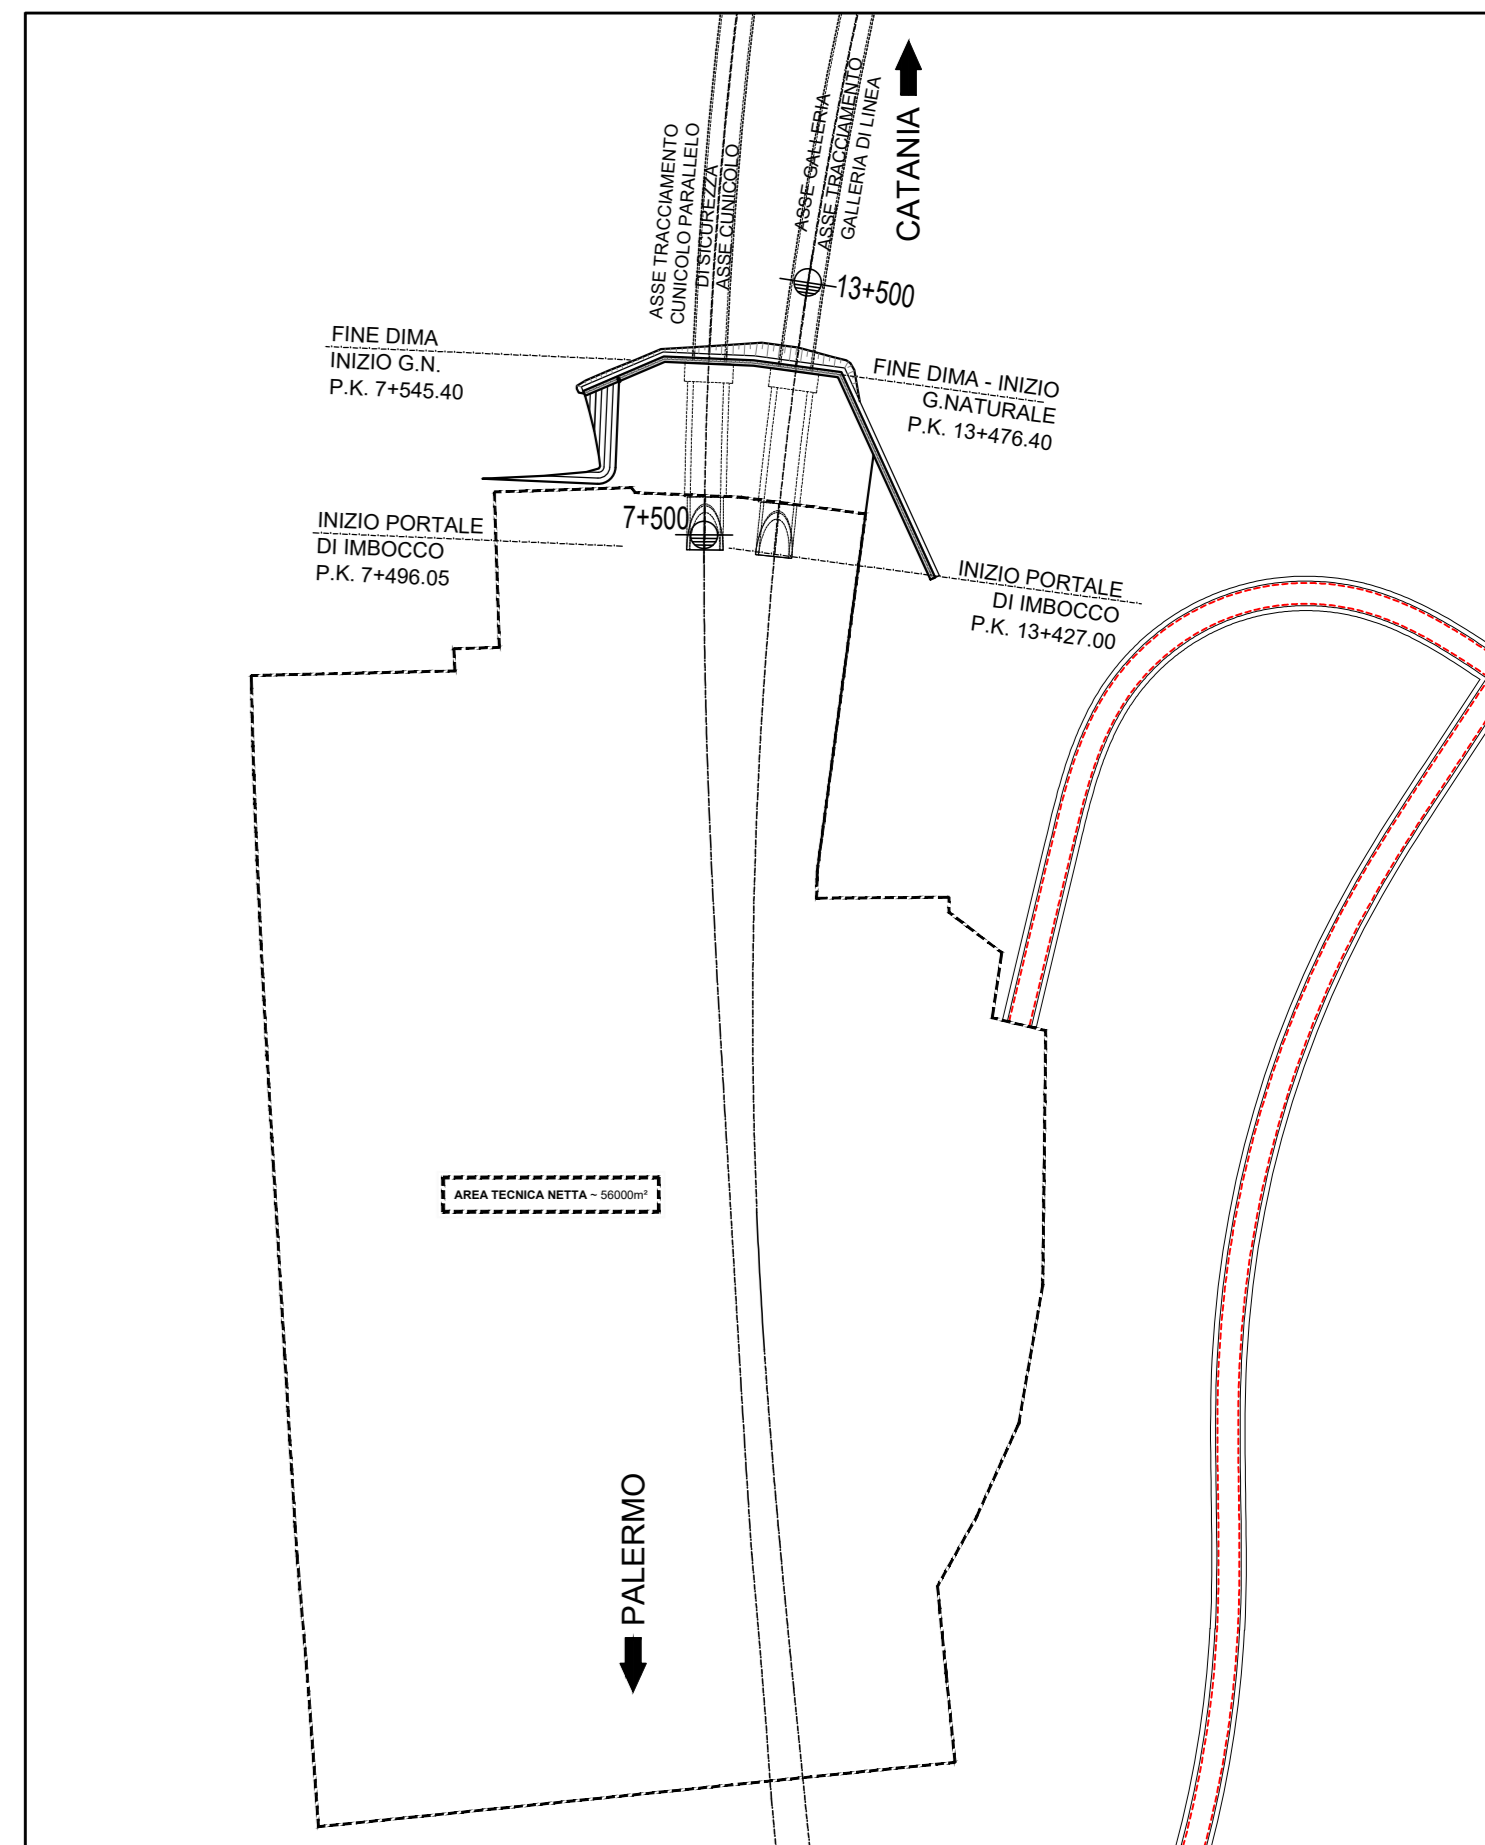

**PLANIMETRIA SBANCAMENTI**  
SCALA 1:200

GALLERIA NATURALE GN03  
IMBOCCO TRINACRIA OVEST

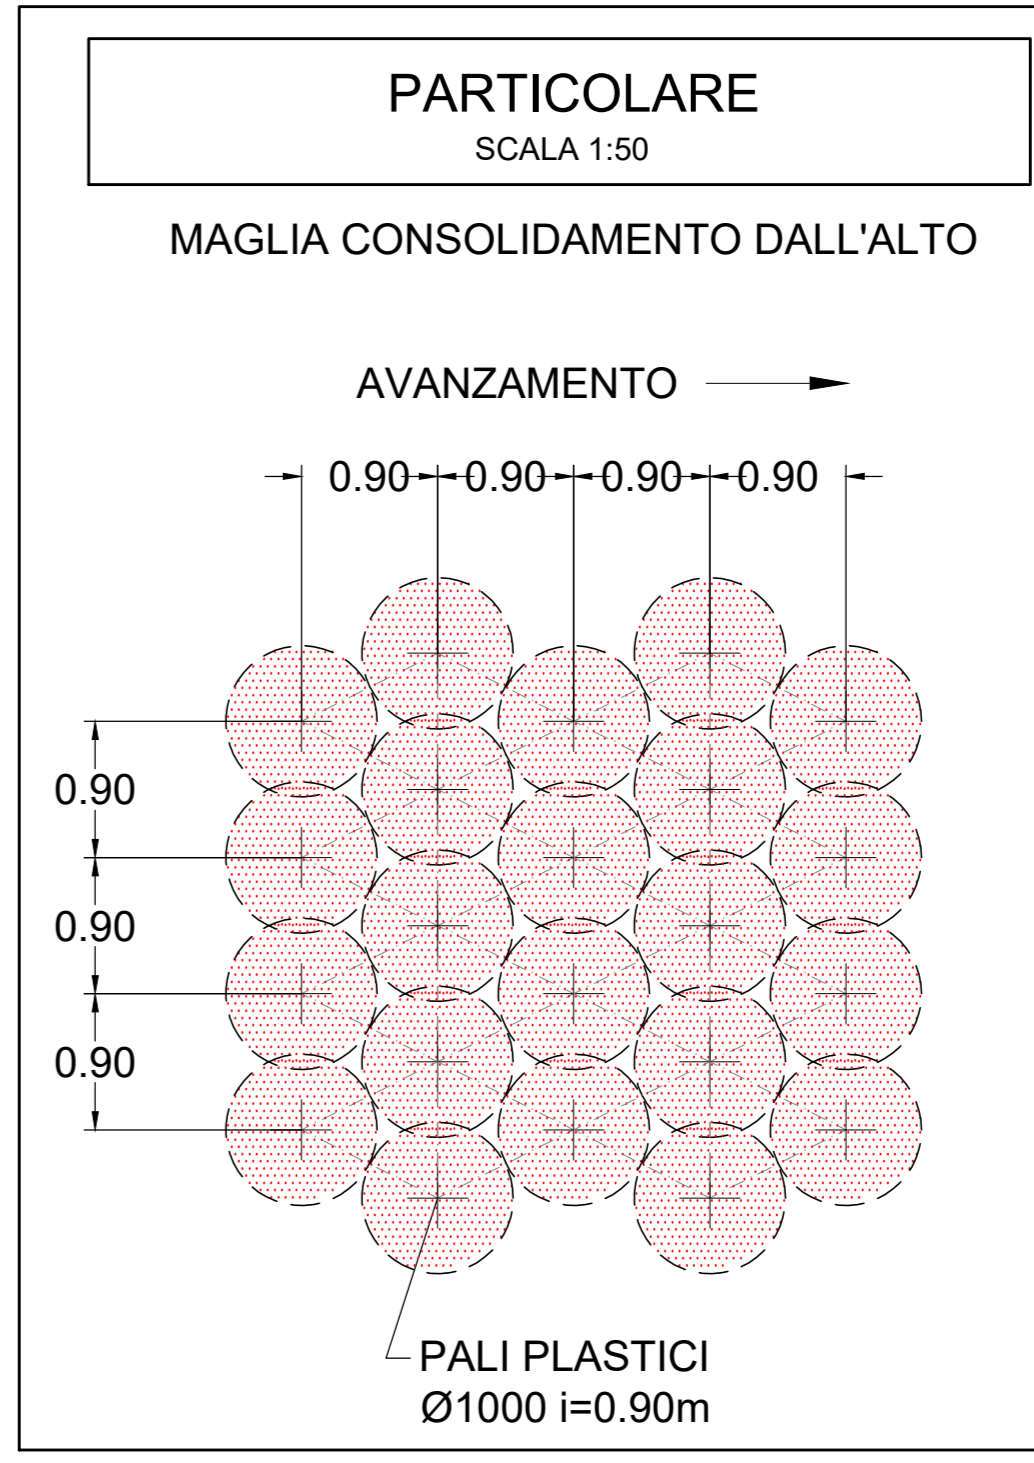

**KEY-PLAN**  
SCALA 1:2000

- NOTE**
- EVENTUALI DIFFERENZE TRA LE MISURE DI QUOTE TOTALI E LA SOMMATORIA DELLE MISURE DI QUOTE PARZIALI SONO DOVUTE AD ARROTONDAMENTI AUTOMATICI
  - PER LE CARATTERISTICHE DEI MATERIALI SI RIMANDA ALL'ELABORATO RS3U40D07SPGN0000001

COMMITTENTE:  
**RFI**  
RETE FERROVIARIA ITALIANA  
GRUPPO FERROVIE DELLO STATO ITALIANO

PROGETTAZIONE:  
**ITALFER**  
S.p.A. - GRUPPO FERROVIE DELLO STATO ITALIANO

DIRETTRICE FERROVIARIA MESSINA - CATANIA - PALERMO  
NUOVO COLLEGAMENTO PALERMO - CATANIA

U.O. GALLERIE  
PROGETTO DEFINITIVO  
TRATTA CALTANISSETTA XIRBI - NUOVA ENNA (LOTTO 4A)

GALLERIA TRINACRIA - IMBOCCO LATO PALERMO  
Fase provvisoria - Planimetria

SCALA: 1:200

Rev.	Descrizione	Redatto	Data	Verificato	Data	Approvato	Data	Autorizzato Data
A	Emissione Esecutiva	ROCKSOL	2020	S. Vignati	2020	A. Berra	2020	A. Scattolon
B	Emissione Esecutiva	ITALFER	2021	S. Vignati	2021	A. Berra	2021	A. Scattolon

File: RS3U40D07SPGN0000001B n. Etab.: 07\_100