

PLANIMETRIA DEFINITIVA
SCALA 1:200


GALLERIA NATURALE GN03
IMBOCCO TRINACRIA OVEST

PIAZZALE
PT97


PIAZZALE
PT98

← PALERMO

CATANIA →

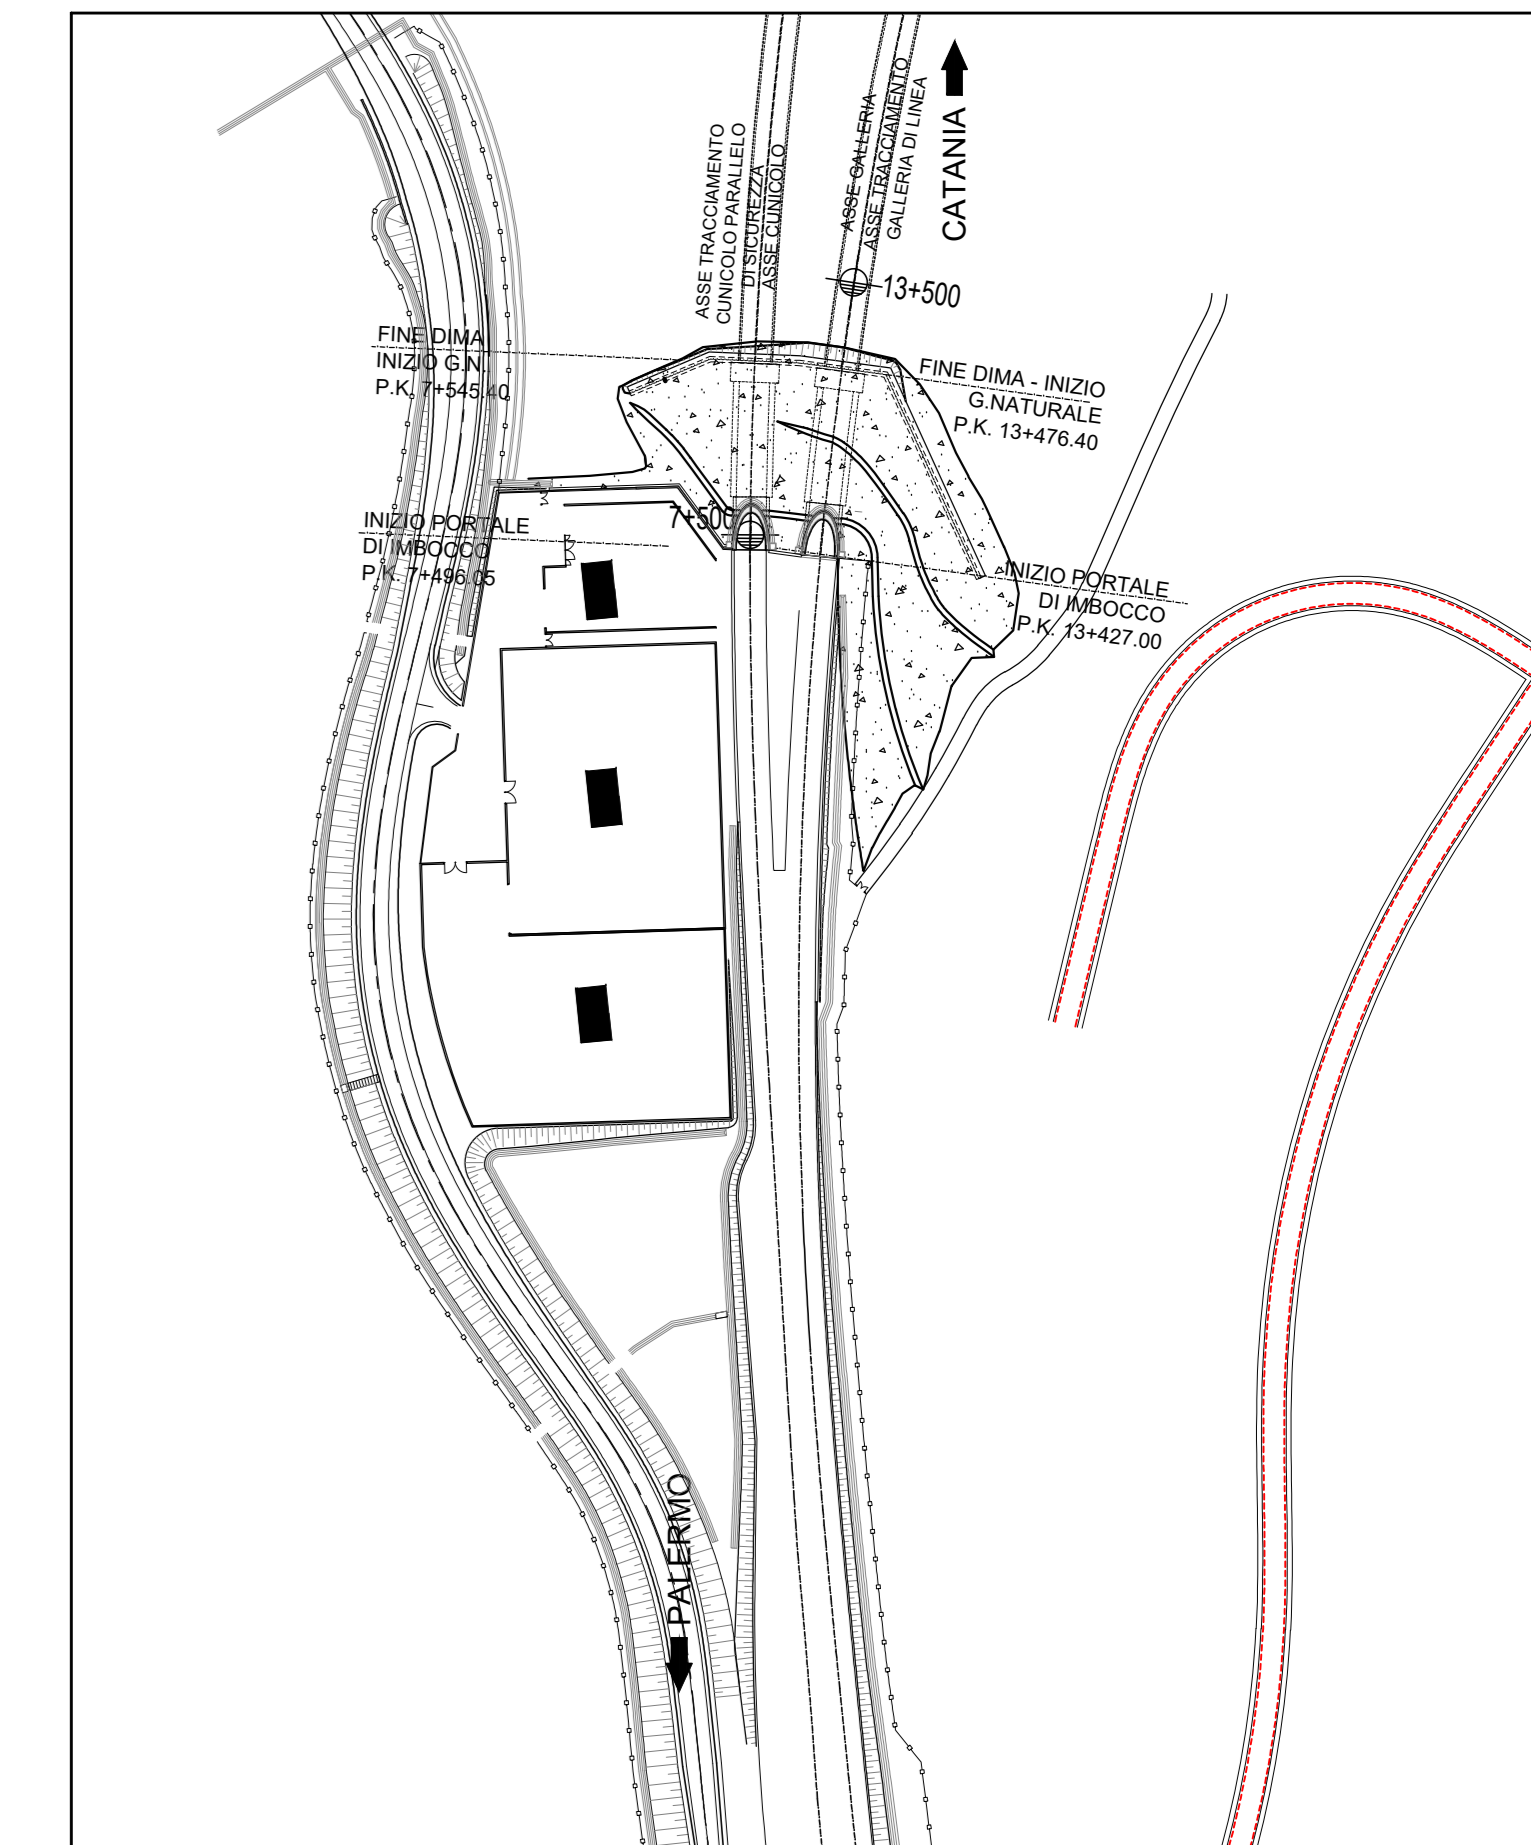

KEY-PLAN
SCALA 1:2000

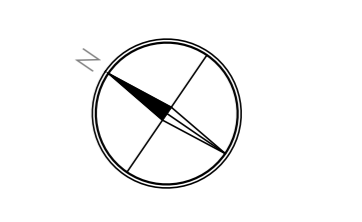

NOTE

- EVENTUALI DIFFERENZE TRA LE MISURE DI QUOTE TOTALI E LA SOMMATORIA DELLE MISURE DI QUOTE PARZIALI SONO DOVUTE AD ARROTONDAMENTI AUTOMATICI
- PER LE CARATTERISTICHE DEI MATERIALI SI RIMANDA ALL'ELABORATO RS3U40D07SPGN0000001

COMMITTENTE: 
 PROGETTAZIONE: 

DIRETTRICE FERROVIARIA MESSINA - CATANIA - PALERMO
NUOVO COLLEGAMENTO PALERMO - CATANIA

U.O. GALLERIE
PROGETTO DEFINITIVO
TRATTA CALTANISSETTA XIRBI - NUOVA ENNA (LOTTO 4A)

GALLERIA TRINACRIA - IMBOCCO LATO PALERMO
 Sistemazione definitiva - Planimetria

SCALA:
1:200

COMMESSA	LOTTO	FASE	ENTE	TIPO DOC.	OPERA/DISCIPLINA	PROGR.	REV.
RS3U	40	D	07	L9	GA0700	001	C

Rev.	Descrizione	Redatto	Data	Verificato	Data	Approvato	Data	Autorizzato Data
A	Emissione Esecutiva	ROCCISOL	Dicembre 2016	S. Vignoli	Dicembre 2016	A. Beretta	Dicembre 2016	A. Scorr
B	Emissione Esecutiva	ROCCISOL	Gennaio 2020	S. Vignoli	Gennaio 2020	A. Beretta	Gennaio 2020	Gruppo
C	Emissione Esecutiva	ROCCISOL	Giugno 2021	S. Vignoli	Giugno 2021	A. Beretta	Giugno 2021	Gruppo

