SEZIONE TRASVERSALE 1-1
SCALA 1:200

GALLERIA NATURALE GN03
IMBOCCO TRINACRIA OVEST

PROGRESSIVA	13+477.00
AREA DI RITOMBAMENTO (escluso terreno vegetale)	480.60 mq
AREA TERRENO VEGETALE (Sp.50cm)	26.90 mq

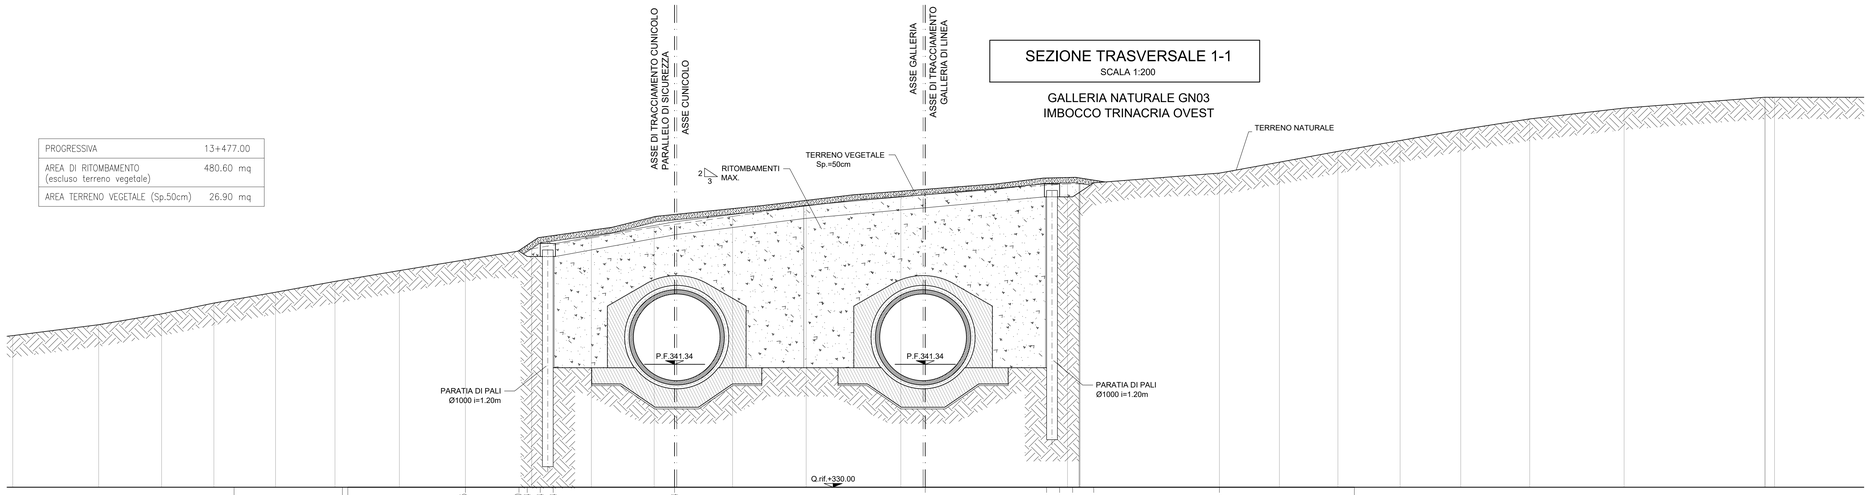

| | | |