


INCIDENZE ARMATURE CONCIO SOTTO DIMA

ARCO ROVESCIO =	32 Kg/mc
PIEDRITTI =	44 Kg/mc
CALOTTA =	40 Kg/mc

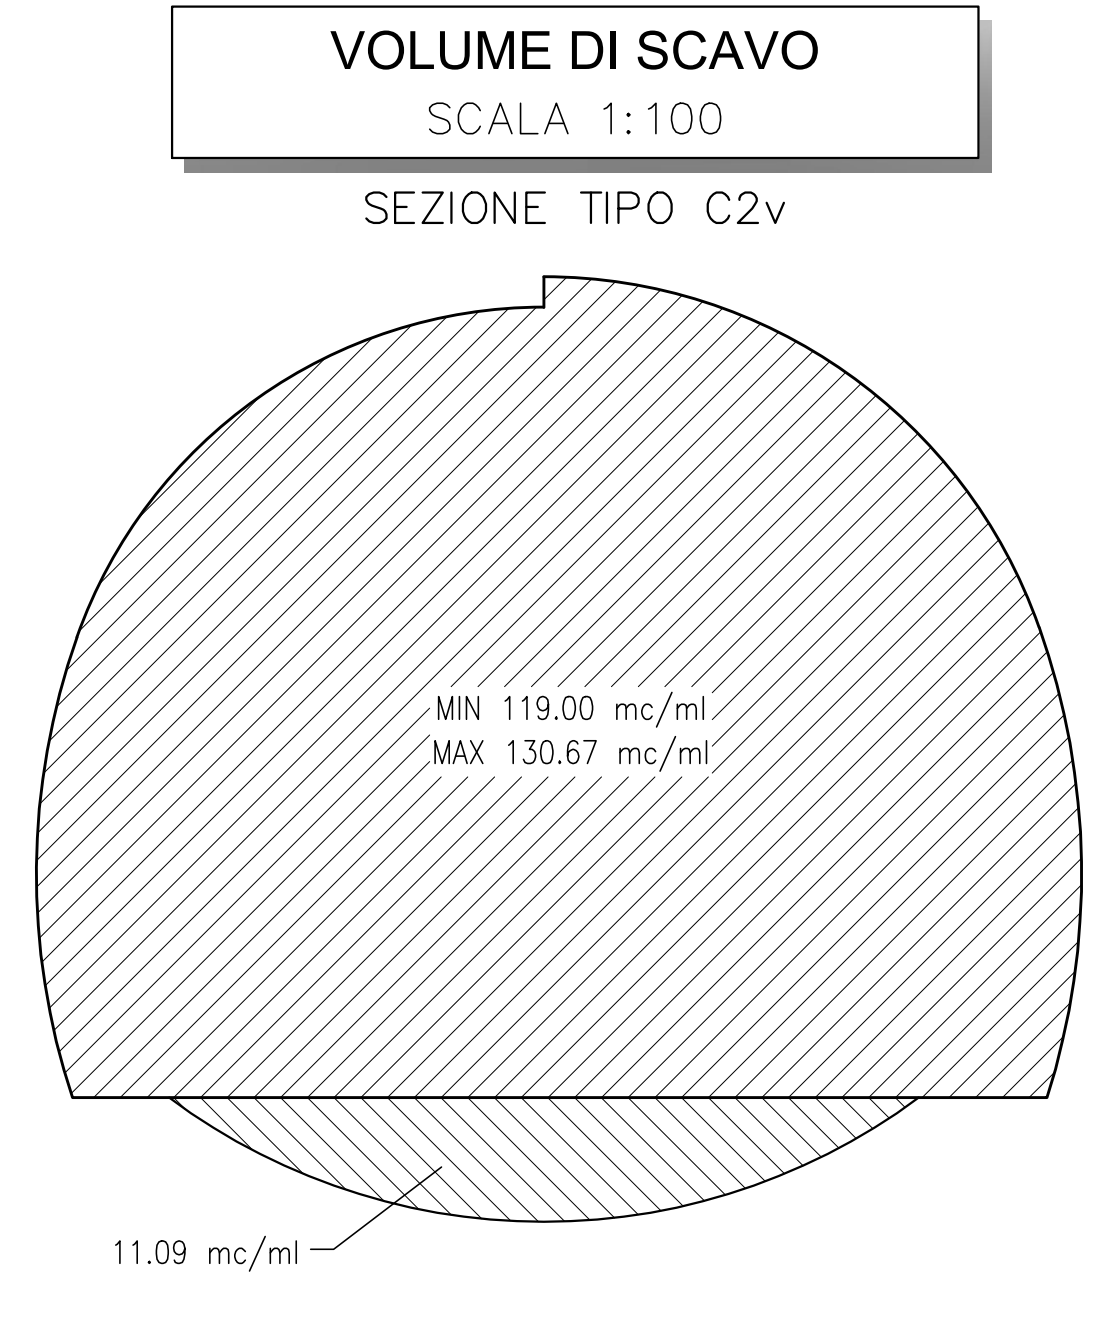

NOTE

- EVENTUALI DIFFERENZE TRA LE MISURE DI QUOTE TOTALI E LA SOMMATORIA DELLE MISURE DI QUOTE PARZIALI SONO DOVUTE AD ARROTONDAMENTI AUTOMATICI
- PER LE CARATTERISTICHE DEI MATERIALI SI RIMANDA ALL'ELABORATO RS3U40D07SPGN0000001
- PER LE TRATTE DI APPLICAZIONE DELLE SEZIONI TIPO SI RIMANDA AGLI ELABORATI DI PROFILO GEOTECNICO

LEGENDA

P.C.= PIANO DEI CENTRI
P.F.= PIANO DEL FERRO
P.S.= PIANO DI SCAVO

TABELLA RIASSUNTIVA CONCIO D'ATTACCO SEZIONE TIPO C2v

TIPOLOGIA SCAVO CALOTTA	TRONCO CONICA
SPRITZ-BETON FIBROFORZATO AL FRONTE	Sp=0.10m SU OGNI SFONDO Sp=0.15m FINE CAMPO
PRECONTENIMENTO AL CONTOURNO (*)	N°35 TUBI IN ACCIAIO Ø127mm sp.10mm L=15m, p=0.40m
PRECONTENIMENTO AL FRONTE (*)	N°65 ELEMENTI IN VIR CEMENTATI CON MISCELE CEMENTITIE L=20m ±20%
PRECONTENIMENTO AL CONTOURNO (*)	N°55 ELEMENTI IN VIR CEMENTATI CON MISCELE ESPANSIVE L=17m ±20% PASSO 0.50m
PRECONTENIMENTO AL PIEDE CENTINA (*)	N°8-A ELEMENTI IN VIR CEMENTATI CON MISCELE ESPANSIVE LUNGHEZZA=10m ±20%
DRENAGGI IN AVANZAMENTO (EVENTUALI)	N°4(2+2) TUBI MICROFESSURATI IN PVC L=30m
RIVESTIMENTO PROVVISORIO	CENTINE DIMA: 20m 180 p=1m ±20% CENTINE CONICO: 20m 200 p=1m ±20% SPRITZ-BETON FIBROFORZATO AL CONTOURNO Sp=0.25m
RIVESTIMENTO DEFINITIVO	ARCO ROVESCIO E MURETTE Sp=1.00m, IN CLS ARMATO (INCIDENZA B: Kg/mc) CALOTTA Sp=0.90-1.30m, IN CLS ARMATO (INCIDENZA B: Kg/mc)
CAMPO D'AVANZAMENTO	9.10m

TABELLA DELLE DISTANZE (*) - SEZIONE TIPO C2v

CAMPO D'AVANZAMENTO	8.5m
FRONTE/GETTO ARCO ROVESCIO E MURETTE (**)	MAX 19
FRONTE/GETTO DI CALOTTA (**)	MAX 39

(*) LE DISTANZE SONO VALUTATE IN FUNZIONE DI Ø DIAMETRO EQUIVALENTE DELLA SEZIONE TRONCO CONICA
(**) LE DISTANZE INDICATE POTRANNO ESSERE REDEFINITE IN FUNZIONE DEL COMPORTAMENTO DEFORMATIVO DEL CAVO RICOSTRUITO IN CORSO D'OPERA

COMMITTENTE: **DIRETTRICE FERROVIARIA MESSINA - CATANIA - PALERMO**

PROGETTAZIONE: **NUOVO COLLEGAMENTO PALERMO - CATANIA**

U.O. GALLERIE

PROGETTO DEFINITIVO

TRATTA CALTANISSETTA XIRBI - NUOVA ENNA (LOTTO 4A)

GALLERIA TRINACRIA - IMBOCCO LATO CATANIA

Dimma e concio d'attacco
Scavo e consolidamenti

SCALA: 1:50

Rev.	Descrizione	Disegnato	Verificato	Data	Approvato	Data	Autorizzato	Data
A	Emissione Disegnata							

File: RS3U40D07BBG6000001A In. Elab. 07_113