SEZIONE TRASVERSALE 1-1
SCALA 1:200

IMBOCCO FINESTRA MONTESTRETTO

PROGRESSIVA	0+134.00
AREA DI SCAVO	261.23 mq

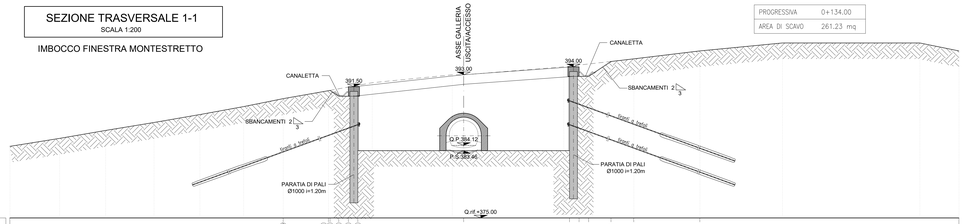

Q.rif.=375.00

| | | |