SEZIONE TRASVERSALE 1-1
SCALA 1:200

IMBOCCO FINESTRA MONTESTRETTO

PROGRESSIVA	0+134.00
AREA DI RITOMBAMENTO (escluso terreno vegetale)	229.80 mq
AREA TERRENO VEGETALE (Sp.50cm)	19.40 mq

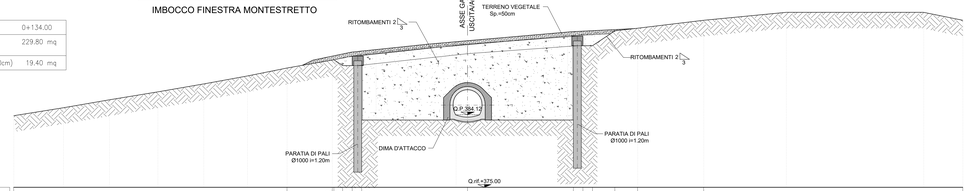

| | | |