


PROFILO LONGITUDINALE

SCALA 1:50


GALLERIA ARTIFICIALE
CARPENTERIA

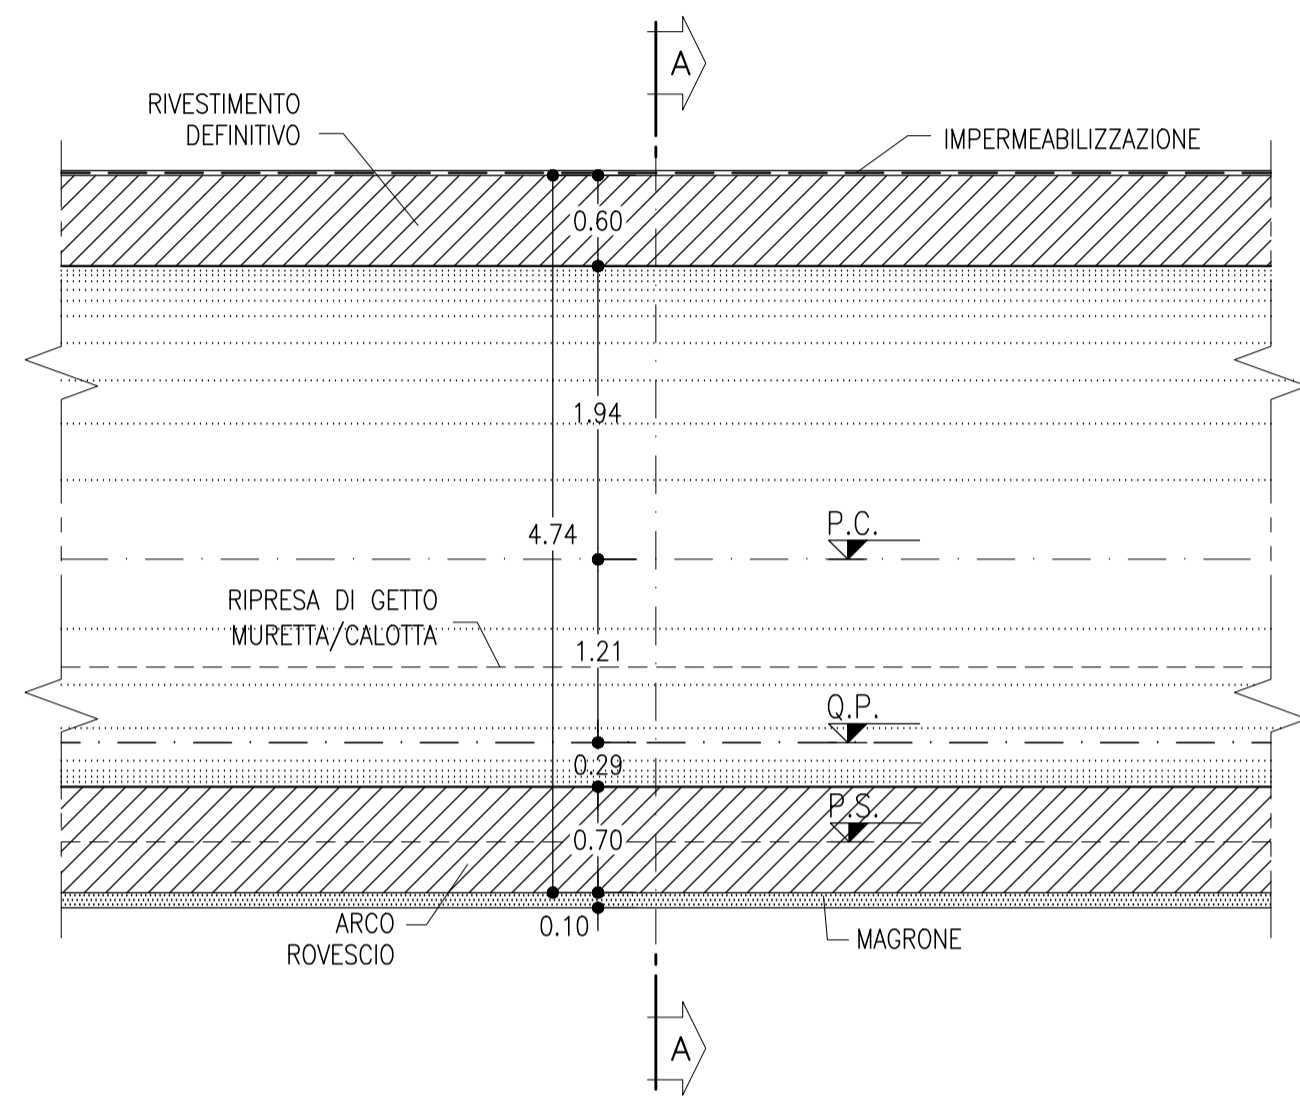

SEZIONE A-A

SCALA 1:50


GALLERIA ARTIFICIALE
CARPENTERIA

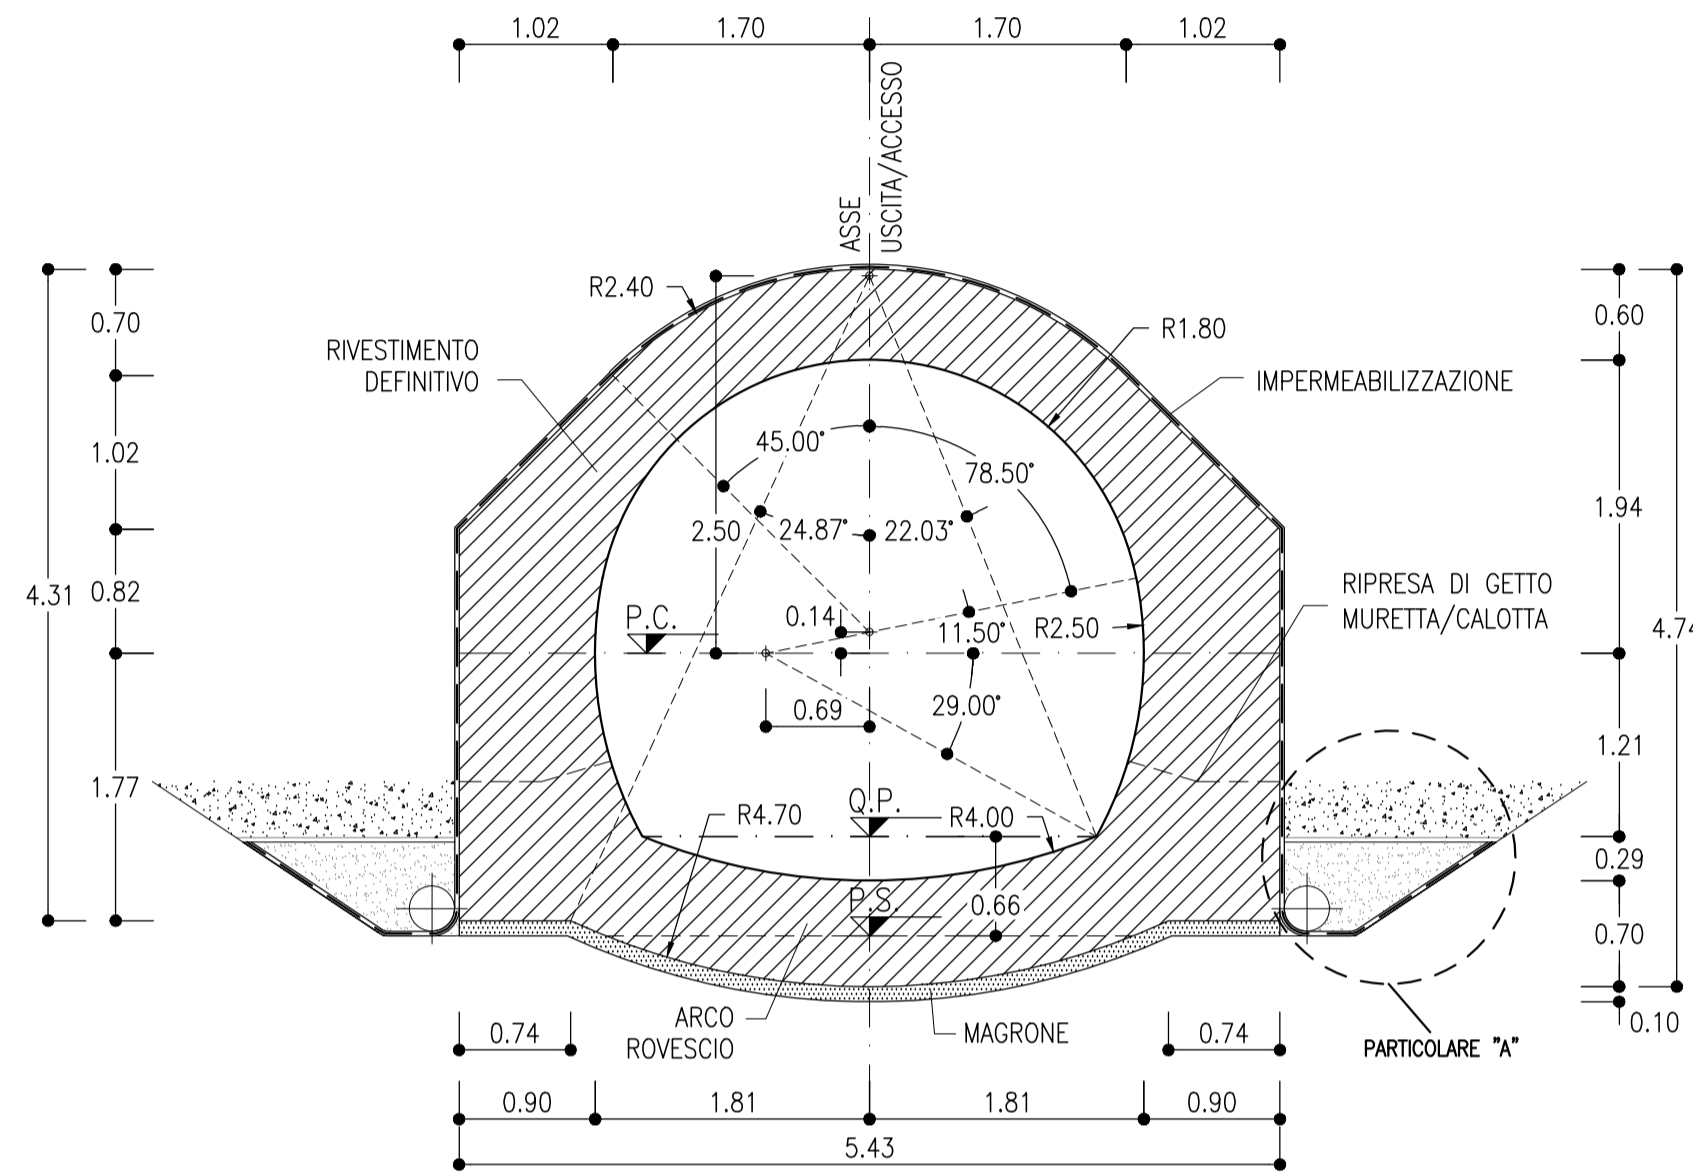

PARTICOLARE "A"

SCALA 1:20

GALLERIA ARTIFICIALE
IMPERMEABILIZZAZIONE E DRENAGGIO

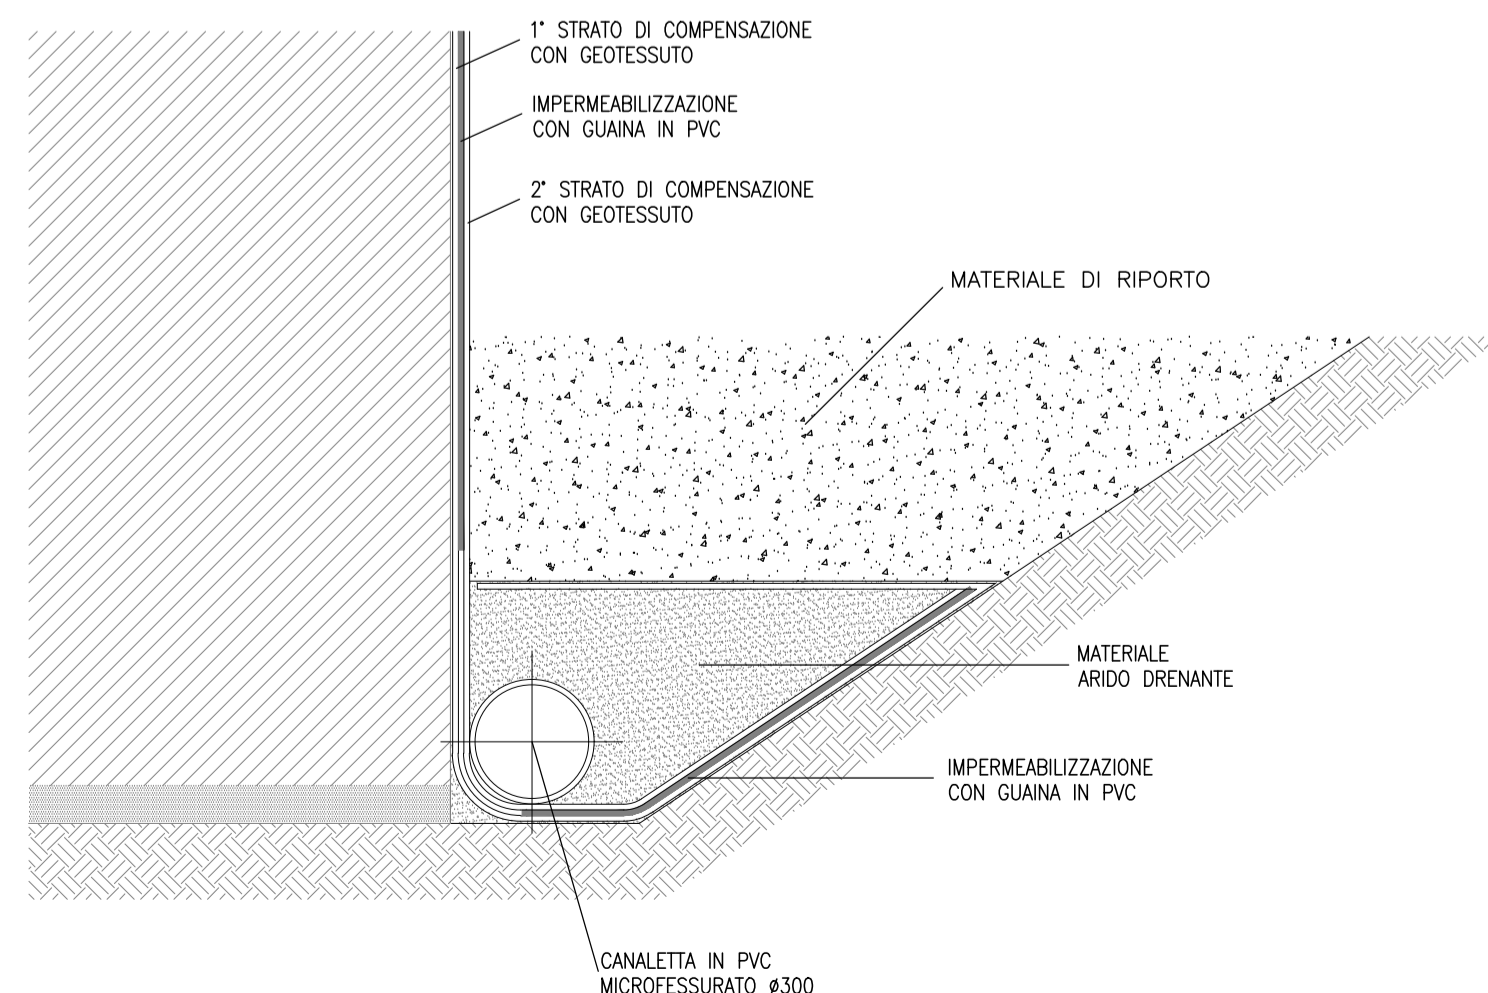

INCIDENZE ARMATURE GALLERIA ARTIFICIALE E PORTALE	
ARCO ROVESCIO=	67 Kg/mc
PIEDRITTI =	60 Kg/mc
CALOTTA =	60 Kg/mc

NOTE

- EVENTUALI DIFFERENZE TRA LE MISURE DI QUOTE TOTALI E LA SOMMATORIA DELLE MISURE DI QUOTE PARZIALI SONO DOVUTE AD ARROTONDAMENTI AUTOMATICI
- PER LE CARATTERISTICHE DEI MATERIALI SI RIMANDA ALL'ELABORATO RS3U40D07SPGN000001

LEGENDA

- P.C.= PIANO DEI CENTRI
- Q.P.= QUOTA PROGETTO
- P.S.= PIANO DI SCAVO

COMMITTENTE:



PROGETTAZIONE:



DIRETTRICE FERROVIARIA MESSINA - CATANIA - PALERMO

NUOVO COLLEGAMENTO PALERMO - CATANIA

U.O. GALLERIE

PROGETTO DEFINITIVO

TRATTA CALTANISSETTA XIRBI - NUOVA ENNA (LOTTO 4A)

USCITA/ACCESSO LATERALE PEDONALE F1 - GALLERIA MONTE STRETTO - IMBOCCO

Galleria artificiale policentrica

Carpenteria

SCALA:

1:50

COMMESSA LOTTO FASE ENTE TIPO DOC. OPERA/DISCIPLINA Progr. REV.

RS3U 40 D 07 BB GA0900 001 A

Rev.	Descrizione	Redatto	Data	Verificato	Data	Approvato	Data	Autorizzato	Data
A	Emissione Esecutiva	[Signature]	Gennaio 2020	S. Vagnozzi	Gennaio 2020	A. Barba	Gennaio 2020	A. Scotti	Gennaio 2020

File: RS3U40D07BBGA090001A

n. Elab.: 07 134