


INCIDENZE ARMATURE GALLERIA ARTIFICIALE E PORTALE	
ARCO ROVESCIO=	67 Kg/mc
PIEDRITTI =	60 Kg/mc
CALOTTA =	60 Kg/mc


SEZIONE A-A
SCALA 1:50

PORTALE D'IMBOCCO
CARPENTERIA

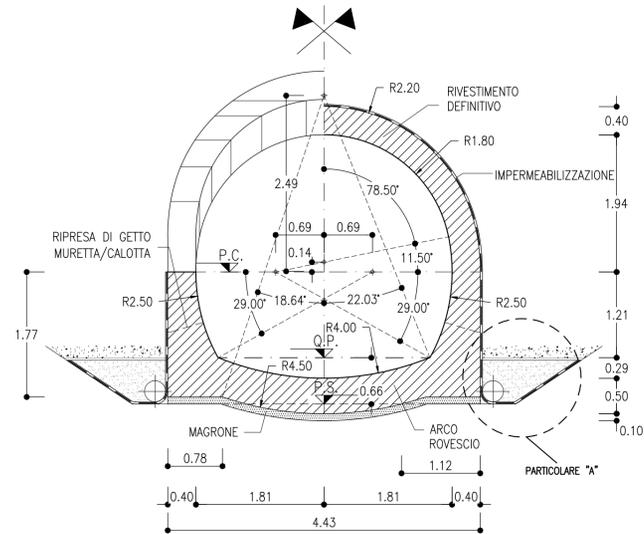

SEZIONE B-B
SCALA 1:50

PORTALE D'IMBOCCO
CARPENTERIA

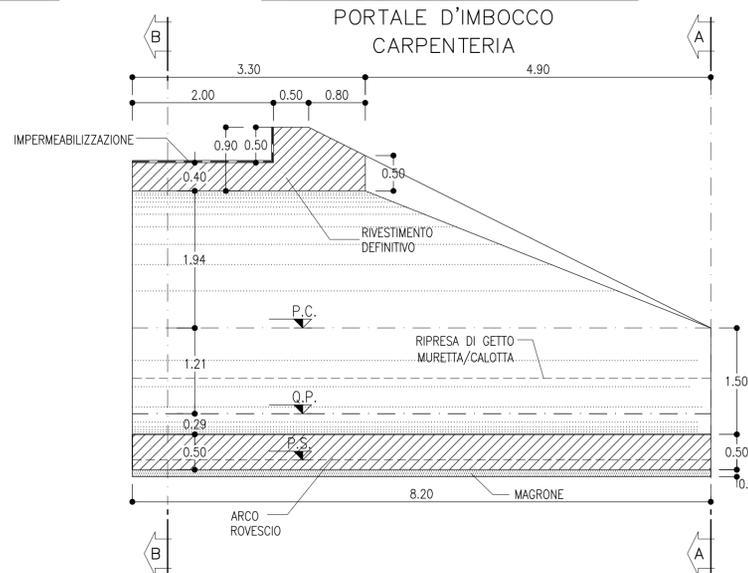


PROFILO LONGITUDINALE
SCALA 1:50

PORTALE D'IMBOCCO
CARPENTERIA

PARTICOLARE "A"
SCALA 1:20

PORTALE D'IMBOCCO
IMPERMEABILIZZAZIONE E DRENAGGIO

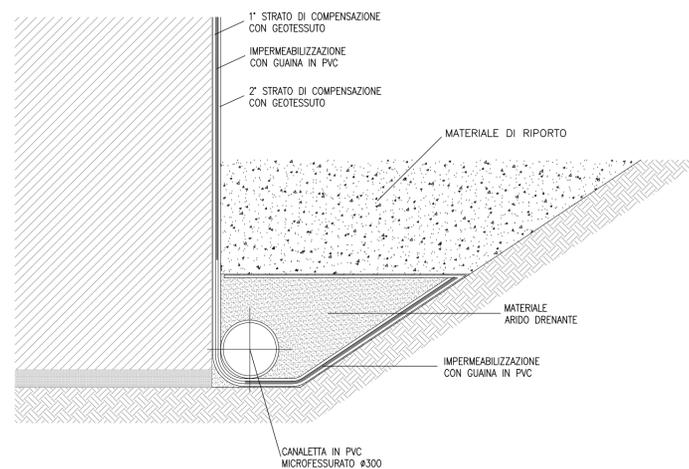

NOTE

- EVENTUALI DIFFERENZE TRA LE MISURE DI QUOTE TOTALI E LA SOMMATORIA DELLE MISURE DI QUOTE PARZIALI SONO DOVUTE AD ARROTONDAMENTI AUTOMATICI
- PER LE CARATTERISTICHE DEI MATERIALI SI RIMANDA ALL'ELABORATO RS3U40D07SPGN000001

LEGENDA

P.C.= PIANO DEI CENTRI
Q.P.= QUOTA PROGETTO
P.S.= PIANO DI SCAVO

COMMITTENTE:
RFI
RETE FERROVIARIA ITALIANA
GRUPPO FERROVIE DELLO STATO ITALIANE

PROGETTAZIONE:
ITALFERR
GRUPPO FERROVIE DELLO STATO ITALIANE

DIRETTRICE FERROVIARIA MESSINA - CATANIA - PALERMO

NUOVO COLLEGAMENTO PALERMO - CATANIA

U.O. GALLERIE

PROGETTO DEFINITIVO

TRATTA CALTANISSETTA XIRBI - NUOVA ENNA (LOTTO 4A)

USCITA/ACCESSO LATERALE PEDONALE F1 - GALLERIA MONTE STRETTO - IMBOCCO

Portale di imbocco

Carpenteria

SCALA:
1:50

COMMESSA LOTTO FASE ENTE TIPO DOC. OPERA/DISCIPLINA PROGR. REV.
RS3U 40 D 07 BB GA0900 002 A

Rev.	Descrizione	Redatto	Data	Verificato	Data	Approvato	Data	Autorizzato	Data
A	Emissione Esecutiva	[Signature]	Gennaio 2020	S. Vagnozzi	Gennaio 2020	A. Barba	Gennaio 2020	A. Scotti	Gennaio 2020

File: RS3U40D07BBGA0900002A n. Elab.: 07_135