


**STRALCIO PLANIMETRICO**

SCALA 1:200

FINESTRA MONTESTRETTO  
IMBOCCO

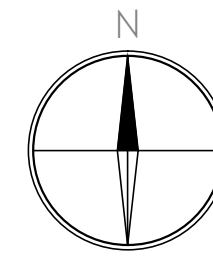

← PALERMO

CATANIA →

INIZIO PORTALE DI IMBOCCO  
P.K. 0+089.00

FINE PORTALE - INIZIO G.A.  
P.K. 0+097.20

FINE G.A. - INIZIO DIMA  
P.K. 0+128.40

FINE DIMA - INIZIO G.NATURALE  
P.K. 0+133.40

PORTALE  
D'IMBOCCO  
L=8.20m

TRATTA IN  
ARTIFICIALE L=44.40m

GALLERIA  
ARTIFICIALE L=31.20m

DIMA  
D'ATTACCO  
L=5.00m

GALLERIA  
NATURALE

MURO IN C.A. N.2


MURO IN C.A. N.1

**MURO N.1**


SCALA 1:100

CARPENTERIA

PROFILO

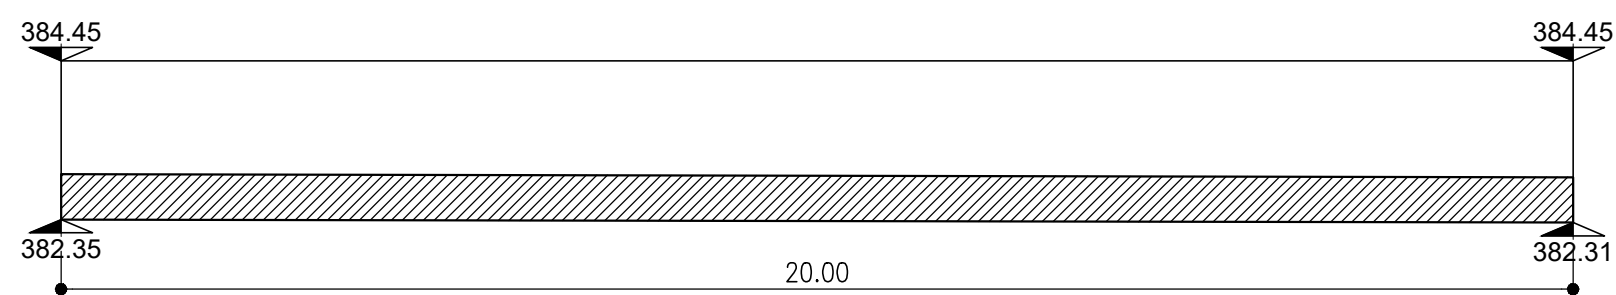

SEZIONE

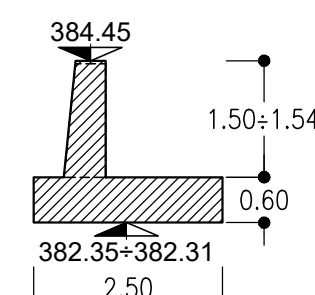


**MURO N.2**


SCALA 1:100

CARPENTERIA

PROFILO

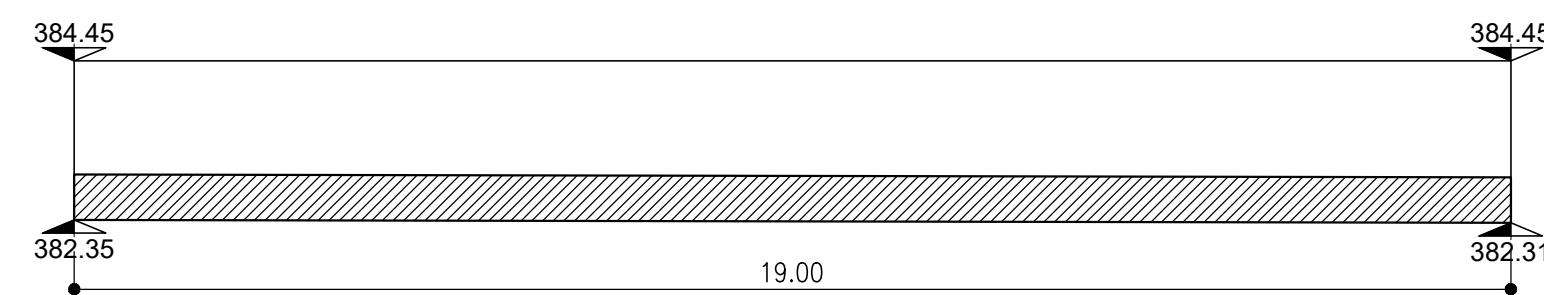

SEZIONE

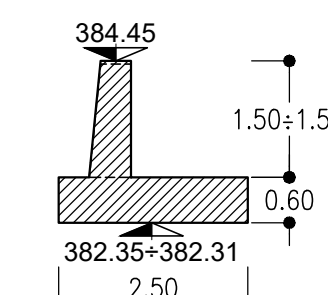

INCIDENZE ARMATURE  
MURI IN C.A.

ELEVAZIONE	60 Kg/m <sup>3</sup>
FONDAZIONE	55 Kg/m <sup>3</sup>

NOTE

- EVENTUALI DIFFERENZE TRA LE MISURE DI QUOTE TOTALI E LA SOMMATORIA DELLE MISURE DI QUOTE PARZIALI SONO DOVUTE AD ARROTONDAMENTI AUTOMATICI
- PER LE CARATTERISTICHE DEI MATERIALI SI RIMANDA ALL'ELABORATO RS3U40D07SPGN0000001

COMMITTENTE:



PROGETTAZIONE:



DIRETTRICE FERROVIARIA MESSINA - CATANIA - PALERMO

NUOVO COLLEGAMENTO PALERMO - CATANIA

U.O. GALLERIE

PROGETTO DEFINITIVO

TRATTA CALTANISSETTA XIRBI - NUOVA ENNA (LOTTO 4A)

USCITA/ACCESSO LATERALE PEDONALE F1 - GALLERIA MONTE STRETTO - IMBOCCO

Muri in c.a. - Carpenteria

SCALA:

Varie

COMMESSA LOTTO FASE ENTE TIPO DOC. OPERA/DISCIPLINA PROGR. REV.

RS3U 40 D 07 BZ GA09000 001 A

Rev.	Descrizione	Redatto	Data	Verificato	Data	Approvato	Data	Autorizzato Data
A	Emissione Esecutiva	ROCKSOIL G. Vignozzi	Giugno 2021	S. Vignozzi	Giugno 2021	A. Bariccia	Giugno 2021	A. Sobri Giugno 2021

File: RS3U40D07BZGA0900001A

n. Elab.: 07\_135\_1

ITALFERR S.P.A.  
U.O. GALLERIE  
Gen. Ing. Alessandra Scotti  
n. 19846