



SEZIONE A-A  
SCALA 1:200

SEZIONE B-B  
SCALA 1:200

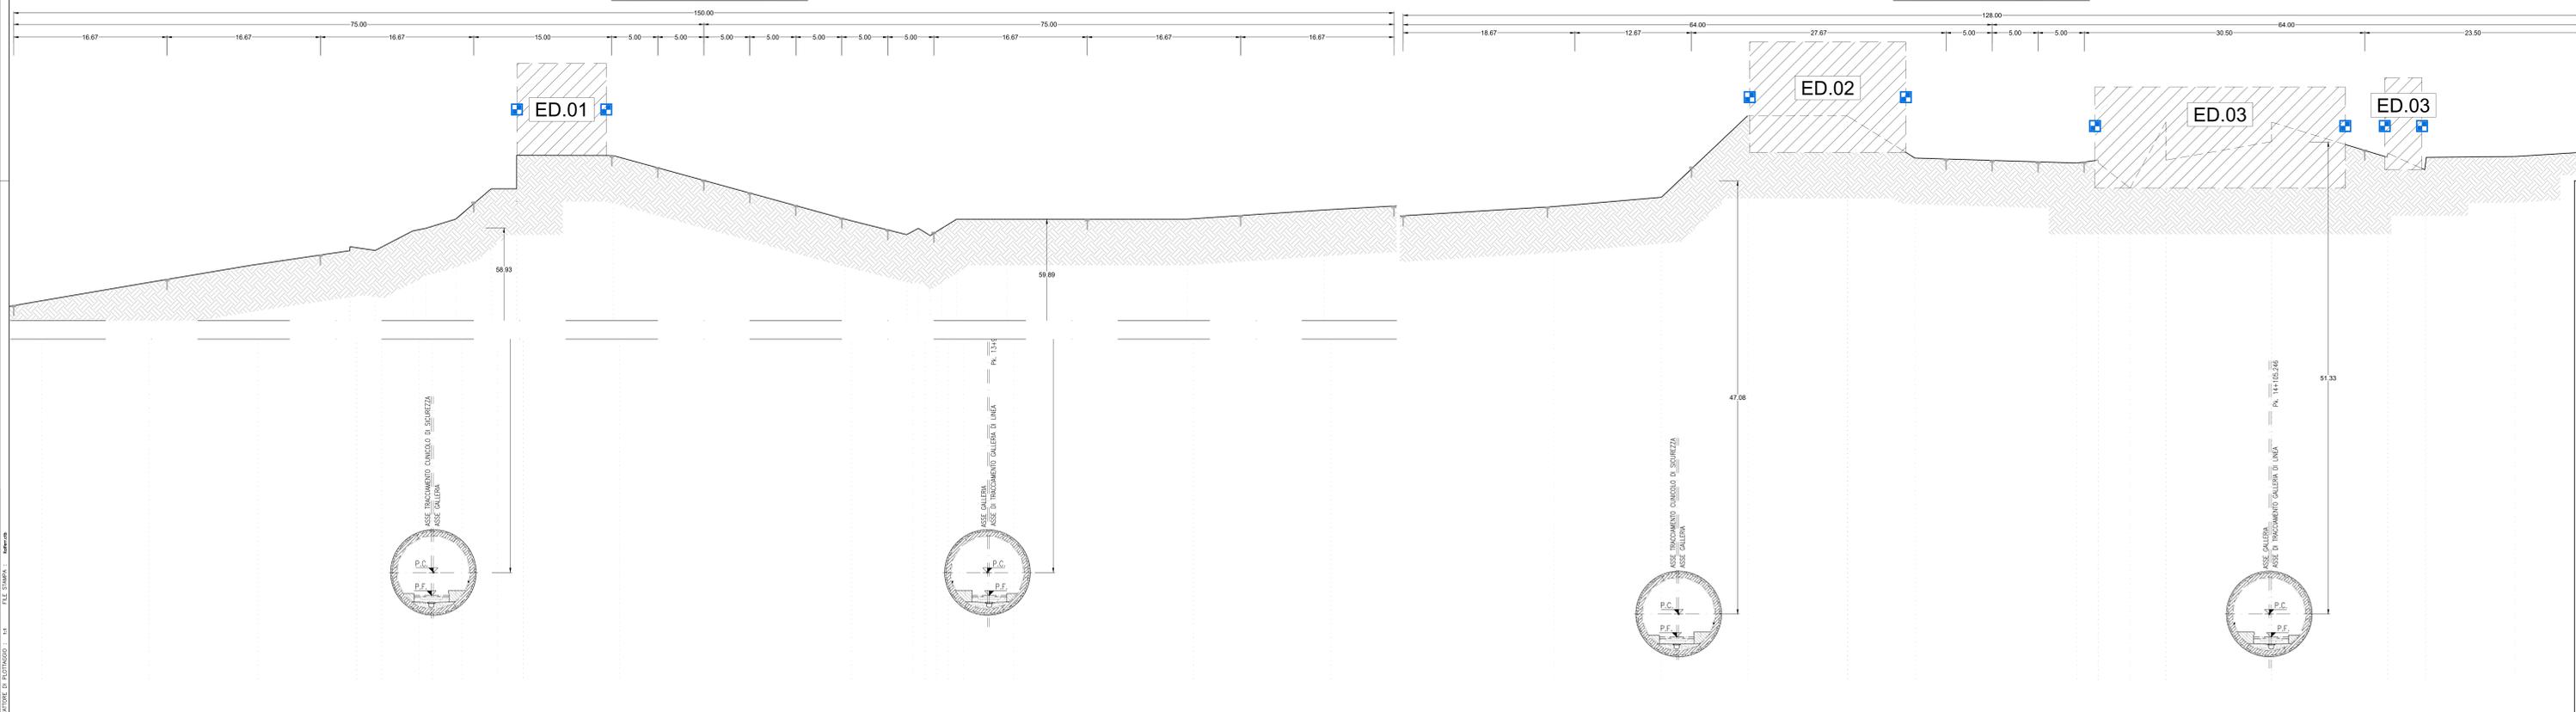


PIANTA SEZIONE	STRUMENTI	NUMERO STRUMENTI
●	CAPISALI TOPOGRAFICI	24
■	MIRE O PRISMI OTTICI	71

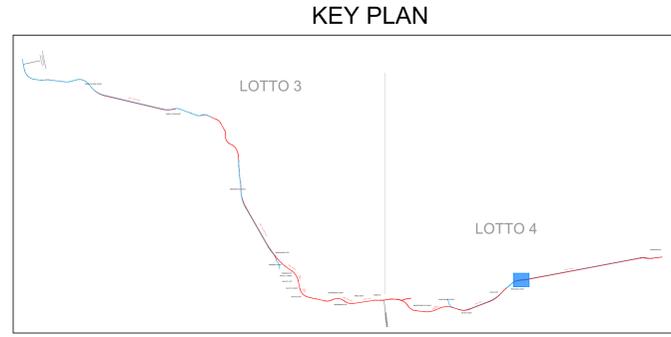

**LEGENDA SIMBOLI**

- EDIFICIO INTERFERENTE ED.XX
- LIMITE DELLA CONCA DI SUBSIDENZA
- SEZIONE TOPOGRAFICA

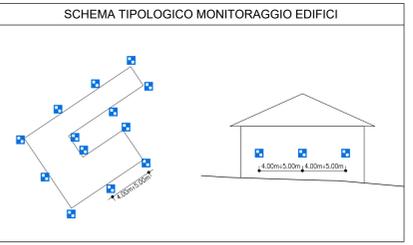

**FREQUENZA LETTURE**

SUBSIDENZE AL PIANO CAMPANA

- N.1 LETTURA AL GIORNO CON IL FRONTE ENTRO 420 M DALLA SEZIONE DI MISURA.
- N.2 LETTURE A SETTIMANA CON IL FRONTE ENTRO 140 M DALLA SEZIONE DI MISURA.
- N.1 LETTURA A SETTIMANA FINO A COMPLETA STABILIZZAZIONE DELLE MISURE.

**NOTE**

- L'UBICAZIONE DELLA STRUMENTAZIONE INSTALLATA DA PIANO CAMPANA (inclinometri, piezometri) INDICATA NEL PRESENTE ELABORATO, ANDRA ADATTATA ALLA SITUAZIONE RICONTRATA IN CORSO D'OPERA (SOTTOSERVIZI, DISPONIBILITA' AREE, INTERFERENZE VARIE...)
- L'UBICAZIONE DEI CAPISALI DI TOPOGRAFICI RIPORTATI NELLO SCHEMA SPECIFICO POTRA' ESSERE OTTIMIZZATA IN FUNZIONE DELLE INTERFERENZE CON EDIFICI O STRUTTURE PRE-ESISTENTI
- LA TESTA DEI TUBI INCLINOMETRICI E DEGLI ASSISTIMETRI DOVRA' ESSERE SOLIDARIZZATA AD UN CAROSALDO PER LA BATTUTA TOPOGRAFICA PRIMA DI OGNI LETTURA
- IN ALTERNATIVA ALLE MIRE OTTICHE POTRANNO ESSERE INSTALLATI MINI PRISMI
- EVENTUALI DIFFERENZE TRA LE MISURE DI QUOTE TOTALI E LA SOMMATORIA DELLE MISURE DI QUOTE PARZIALI SONO DOVUTE AD ARROTONDAMENTI AUTOMATICI
- PER LE CARATTERISTICHE DEI MATERIALI SI RIMANDA ALL'ELABORATO RST3130027SPGN000001

**LEGENDA STRUMENTI**

●	CAPISALI TOPOGRAFICI
■	MIRE O PRISMI OTTICI PER MONITORAGGIO TOPOGRAFICO

**LEGENDA**

P.F. =	PIANO DEL FERRO
--------	-----------------

COMMITTENTE: **RFI** (Rete Ferroviaria Italiana - Gruppo Ferrovie dello Stato Italiane)

PROGETTAZIONE: **ITALFERR** (Gruppo Ferrovie dello Stato Italiane)

**DIRETTRICE FERROVIARIA MESSINA - CATANIA - PALERMO**

**NUOVO COLLEGAMENTO PALERMO - CATANIA**

**U.O. GALLERIE**

**PROGETTO DEFINITIVO**

**TRATTA CALTANISSETTA XIRBI - NUOVA ENNA (LOTTO 4A)**

**MONITORAGGIO**

Planimetria di monitoraggio Tav. 1 di 2

SCALA: 1:500

COMMESSA	LOTTO	FASE	ENTE	TIPO DOC.	OPERAZIONE/PIANTA	PROG.	REV.
RS3U	40	D	07	P8	GN00000	001	B

Rev.	Descrizione	Redatto	Verificato	Data	Approvato	Data	Autorizzato Data
A	Estimazione Esecutiva	RS3U/04	A. Tognoli	07/01/2020	A. Barone	07/01/2020	A. Sironi
B	Estimazione Esecutiva	RS3U/04	A. Tognoli	07/01/2020	A. Barone	07/01/2020	A. Sironi

File: RS3U40007SPGN0000001B n. Edib.: 07\_139