





PLANIMETRIA  
SCALA 1:500

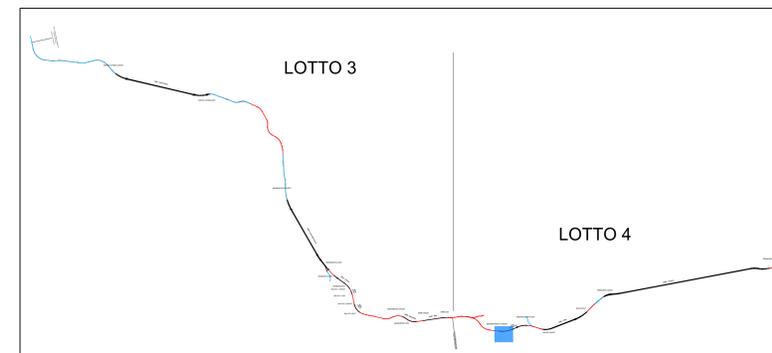

KEY PLAN

**LEGENDA SIMBOLI**

- EDIFICIO INTERFERENTE (ED.XX)
- LIMITE DELLA CONCA DI SUBSIDENZA
- SEZIONE TOPOGRAFICA
- SEZIONE DI MONITORAGGIO GEOTECNICO

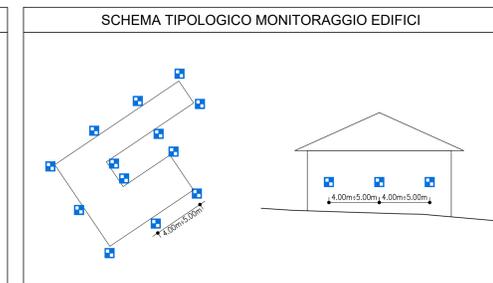

**FREQUENZA LETTURE**

SUBSIDENZE AL PIANO CAMPAGNA

- N.1 LETTURA AL GIORNO CON IL FRONTE ENTRO ±20 M DALLA SEZIONE DI MISURA;
- N.2 LETTURE A SETTIMANA CON IL FRONTE ENTRO ±40 M DALLA SEZIONE DI MISURA;
- N.1 LETTURA A SETTIMANA FINO A COMPLETA STABILIZZAZIONE DELLE MISURE.

PIANTA	SEZIONE	STRUMENTI	NUMERO STRUMENTI
		ESTENSO - INCLINOMETRI	1
		(P2) PIEZOMETRI	1
		CAPISALI TOPOGRAFICI	9

**NOTE**


- L'UBICAZIONE DELLA STRUMENTAZIONE INSTALLATA DA PIANO CAMPAGNA (inclinometri, piezometri) INDICATA NEL PRESENTE ELABORATO, ANDRA' ADATTATA ALLA SITUAZIONE RISCOVRIATA IN CORSO D'OPERA (SOTTOSERVIZI, DISPONIBILITA' AREE, INTERFERENZE VARIE...)
- L'UBICAZIONE DEI CAPISALI TOPOGRAFICI RIPORTATO NELLO SCHEMA SPECIFICO POTRA' ESSERE OTTIMIZZATA IN FUNZIONE DELLE INTERFERENZE CON EDIFICI O STRUTTURE PRE-ESENTI
- LA TESTA DEI TUBI INCLINOMETRICI E DEGLI ASSISTIMETRI DOVRA' ESSERE SOLIDARIZZATA AD UN CAPOALDO PER LA BATTUTA TOPOGRAFICA PRIMA DI OGNI LETTURA.
- IN ALTERNATIVA ALLE MIRE OTTICHE POTRANNO ESSERE INSTALLATI MINI PRISMI
- EVENTUALI DIFFERENZE TRA LE MISURE DI QUOTE TOTALI E LA SOMMATORIA DELLE MISURE DI QUOTE PARZIALI SONO DOVUTE AD ARROTONDAMENTI AUTOMATICI
- PER LE CARATTERISTICHE DEI MATERIALI SI RIMANDA ALL'ELABORATO RS3T30D07SPGN0000001

**LEGENDA STRUMENTI**

- ESTENSO - INCLINOMETRO
- PIEZOMETRO
- CAPISALI TOPOGRAFICI

**LEGENDA**

Q.P. = QUOTA DI PROGETTO

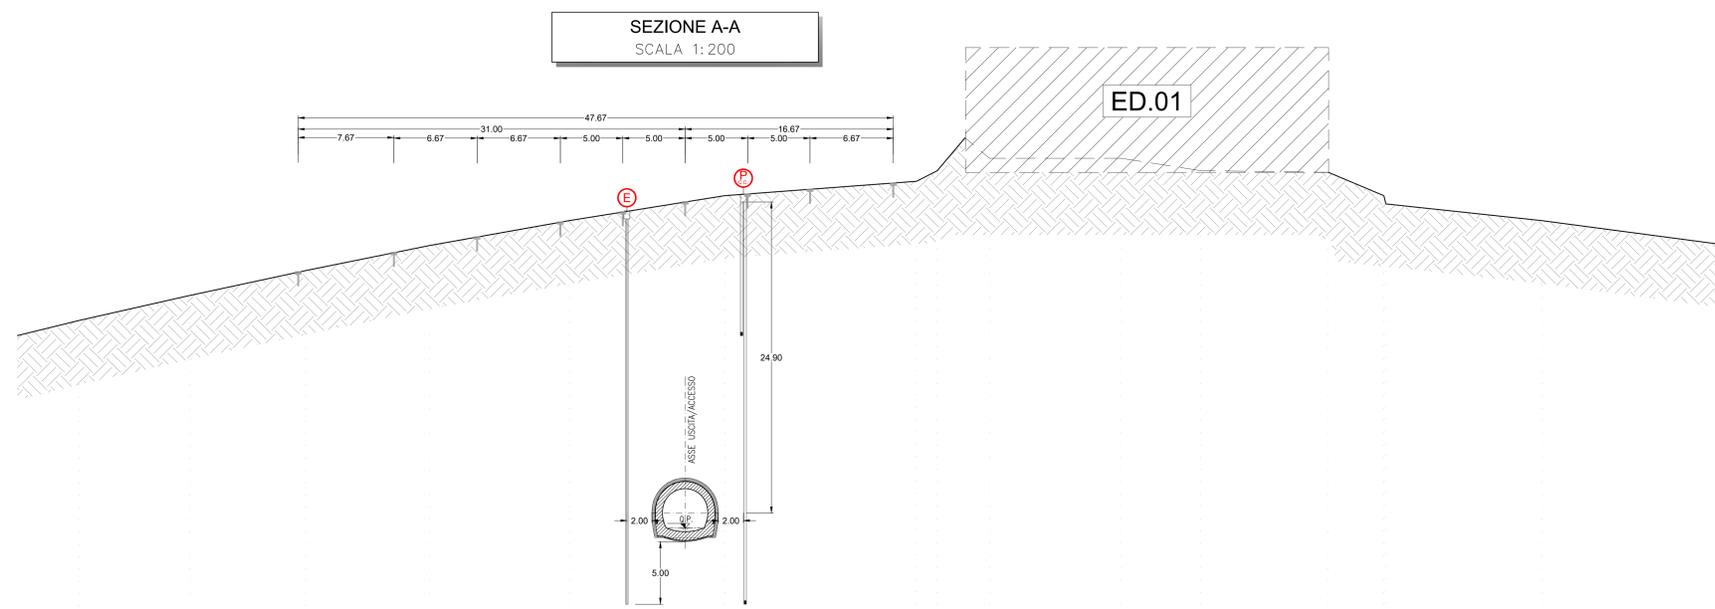

SEZIONE A-A  
SCALA 1:200

COMMITTENTE:

PROGETTAZIONE:

**DIRETTRICE FERROVIARIA MESSINA - CATANIA - PALERMO**

**NUOVO COLLEGAMENTO PALERMO - CATANIA**

**U.O. GALLERIE**

**PROGETTO DEFINITIVO**

**TRATTA CALTANISSETTA XIRBI - NUOVA ENNA (LOTTO 4A)**

MONITORAGGIO

Planimetria di monitoraggio Tav. 2 di 2

SCALA: 1:500

Rev.	Descrizione	Redatto	Data	Verificato	Data	Approvato	Data	Autorizzato Data
A	Emissione Esecutiva	ROCCISOL	Gennaio 2020	S. Vignoli	Gennaio 2020	A. Barba	Gennaio 2020	A. Scud
B	Emissione Esecutiva	ROCCISOL	Febbraio 2020	S. Vignoli	Febbraio 2020	A. Barba	Febbraio 2020	Febbraio 2020

File: RS3U40D07PBGND000002B n. Elab.: 07\_140