


GALLERIA DI LINEA
SCALA 1:50

PROFILO LONGITUDINALE

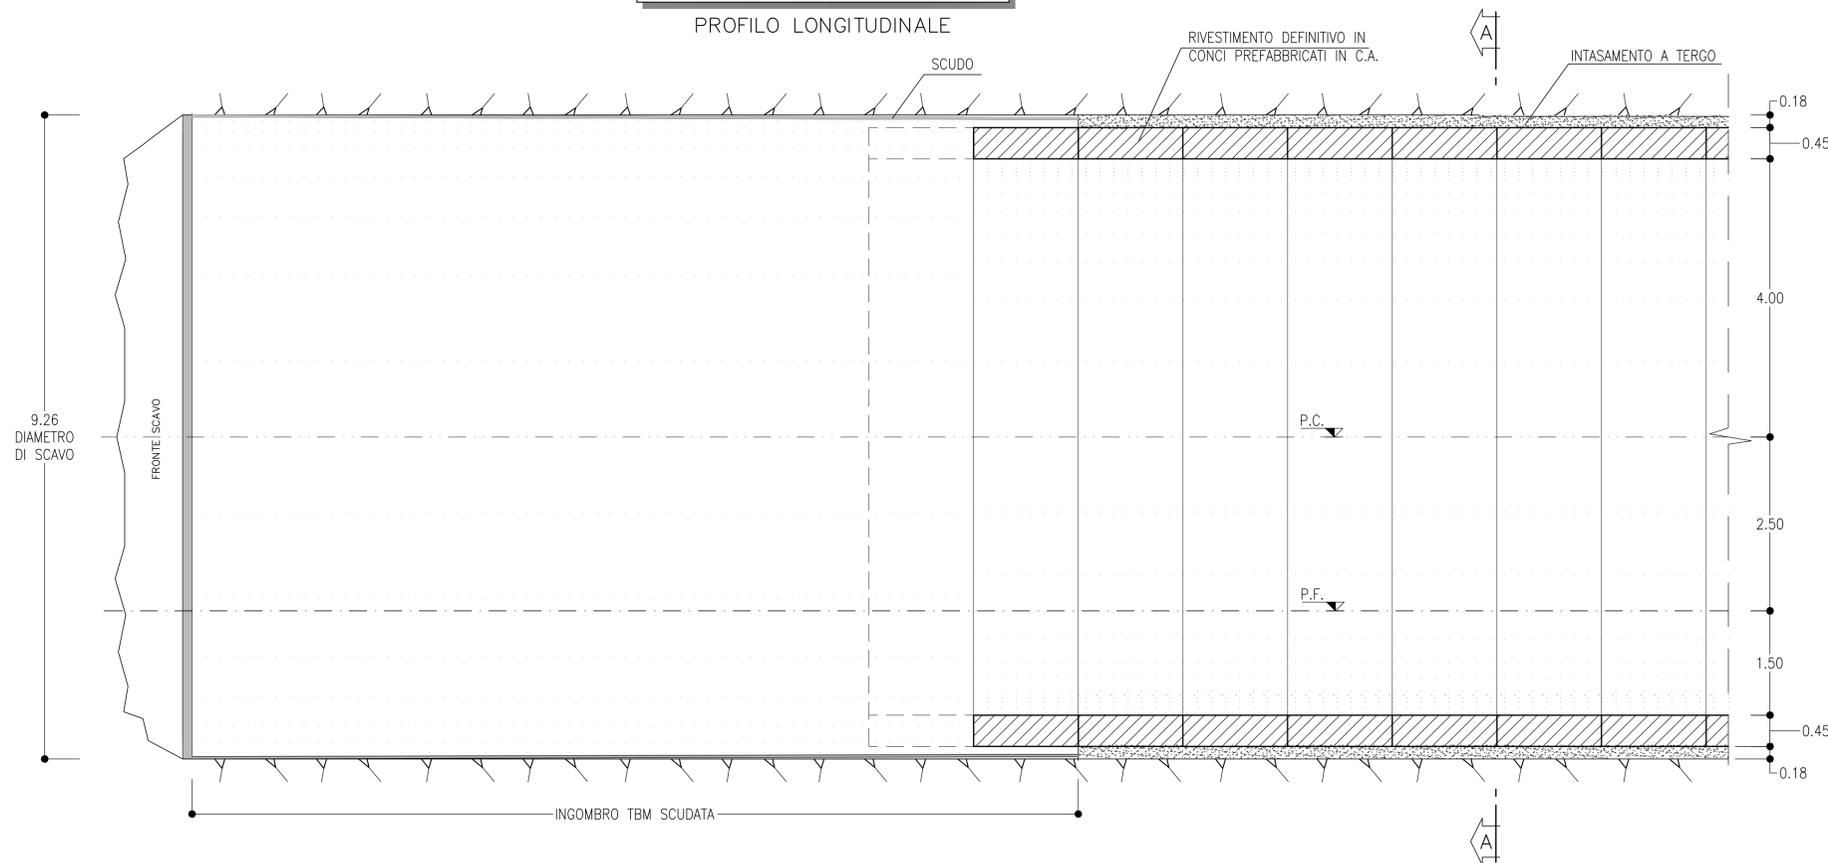

LEGENDA

P.C.= PIANO DEI CENTRI
P.F.= PIANO DEL FERRO


NOTA BENE

LE GEOMETRIE RIPORTATE IN DISEGNO (SEZIONE DI AVANZAMENTO E RIVESTIMENTO IN CONCI) VALGONO ANCHE PER IL CUNICOLO PARALLELO MENTRE PER LE CARATTERISTICHE DELLA SEZIONE DI INTRADOSSO DEL CUNICOLO SI RIMANDA ALL'ELABORATO RS3U40D07WBG0000003

GALLERIA DI LINEA

SCALA 1:50

SEZIONE A-A

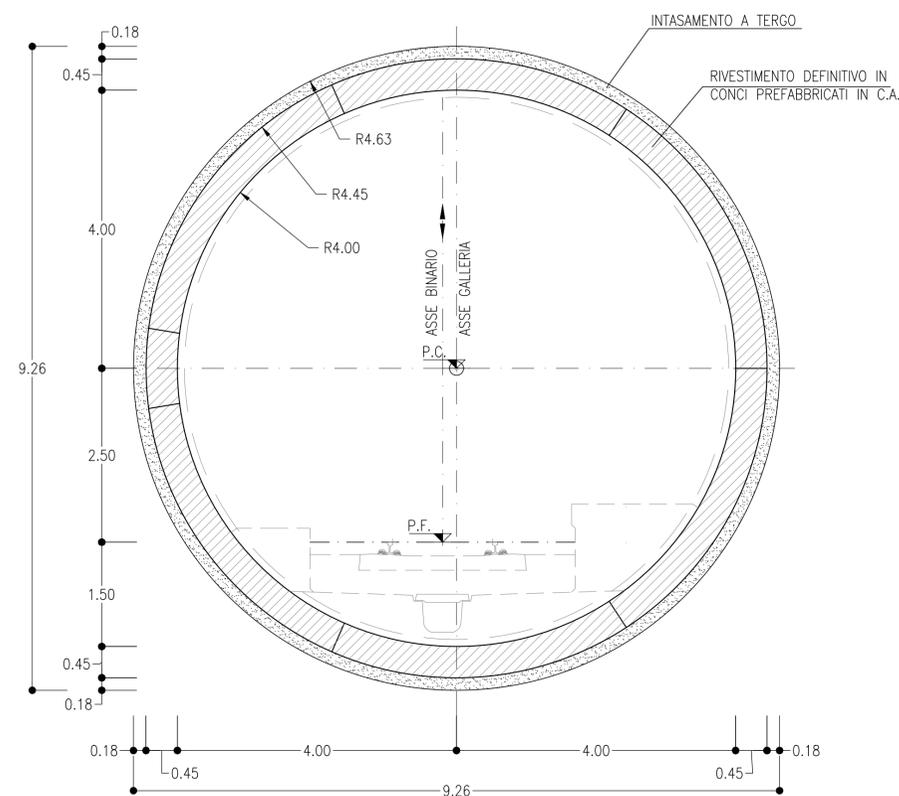

COMMITTENTE:



PROGETTAZIONE:



DIRETTRICE FERROVIARIA MESSINA - CATANIA - PALERMO

NUOVO COLLEGAMENTO PALERMO - CATANIA

U.O. GALLERIE

PROGETTO DEFINITIVO

TRATTA CALTANISSETTA XIRBI - NUOVA ENNA (LOTTO 4A)

GALLERIE DI LINEA E CUNICOLI PARALLELI

Rivestimento conci prefabbricati - Sezione tipo di avanzamento e carpenteria anello tipo 3 (45cm)

SCALA:

1:50

COMMESSA LOTTO FASE ENTE TIPO DOC. OPERA/DISCIPLINA PROGR. REV.

RS3U 40 D 07 BB GN0000 010 B

Rev.	Descrizione	Redatto	Data	Verificato	Data	Approvato	Data	Autorizzato Data
A	Emissione esecutiva	E. Fioriti	Dic. 2019	S. Vagnozzi	Dic. 2019	A. Barreca	Dic. 2019	A. Scotti
B	Emissione esecutiva	R. Memuni	Giugno 2021	S. Vagnozzi	Giugno 2021	A. Barreca	Giugno 2021	Giugno 2021

File: RS3U40D07WBG0000010B.dwg

n. Elab.: 07 22