


SEZIONE A-A

SCALA 1:10


VISTA DALL' ALTO

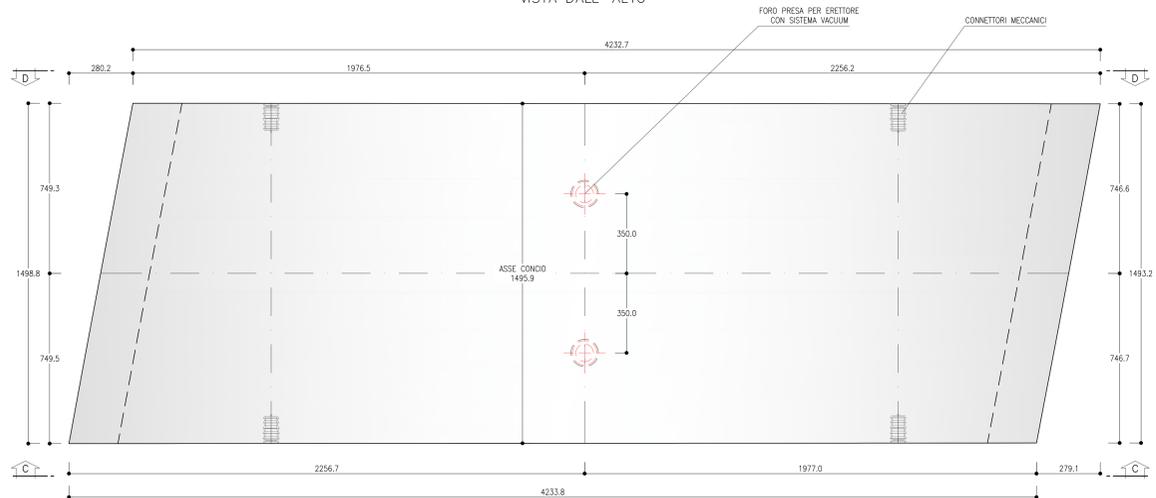

SEZIONE D-D

SCALA 1:10


VISTA RETRO

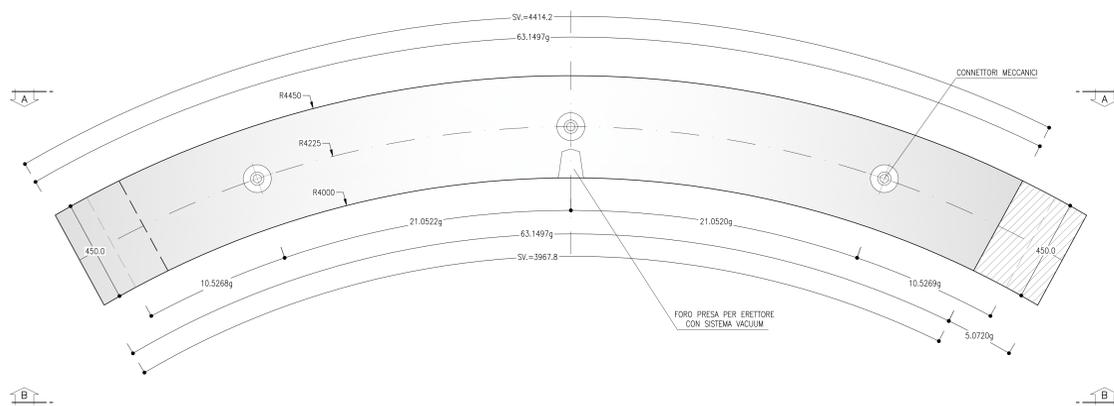

SEZIONE B-B


SCALA 1:10

VISTA DAL BASSO

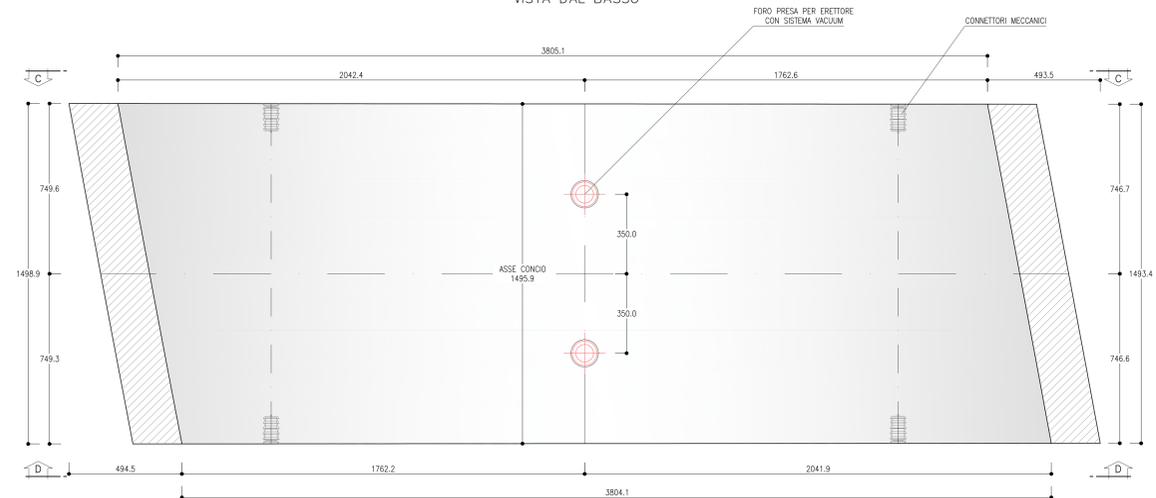

SVILUPPATA ESTRADOSSO


SCALA 1:10

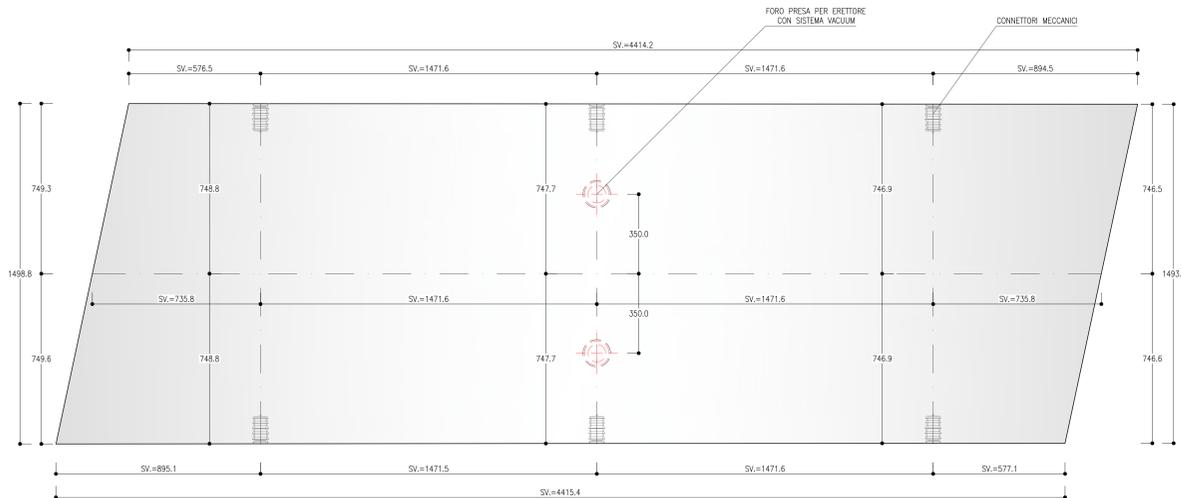

SEZIONE C-C


SCALA 1:10

VISTA FRONTALE

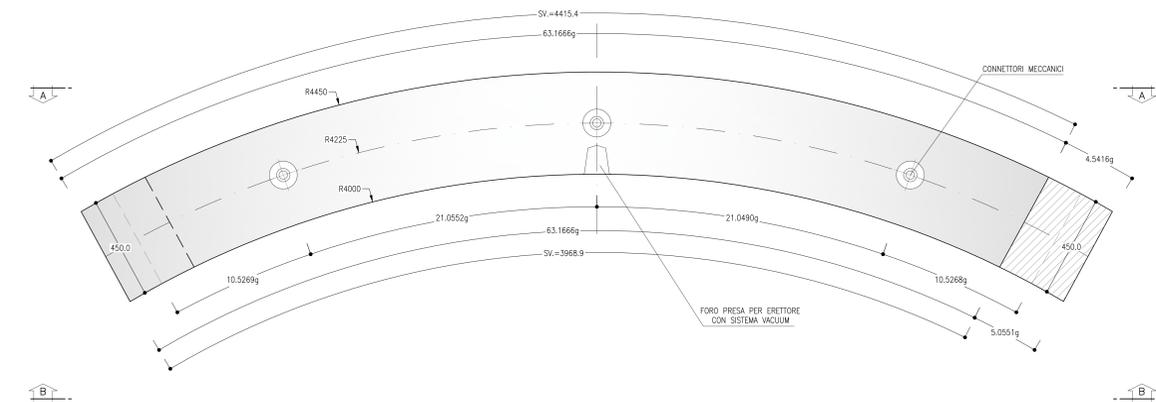

SVILUPPATA INTRADOSSO

SCALA 1:10

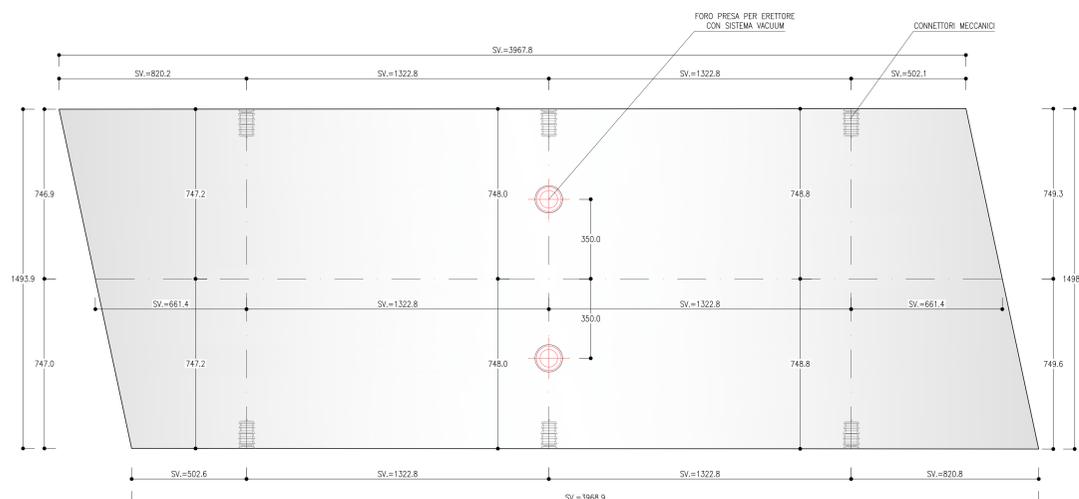

NOTE

- EVENTUALI DIFFERENZE TRA LE MISURE DI QUOTE TOTALI E LA SOMMATORIA DELLE MISURE DI QUOTE PARZIALI SONO DOVUTE AD ARROTONDAMENTI AUTOMATICI
- PER LE CARATTERISTICHE DEI MATERIALI SI RIMANDA ALL'ELABORATO RS3U40D07SPGN0000001
- LA GEOMETRIA DEI CONCI E' STATA STUDIATA SUL RAGGIO DI CURVATURA MINIMO DELLA GALLERIA (1270m). EVENTUALI ESIGENZE LEGATE AL SISTEMA DI GUIDA POTRANNO PORTARE AD UNA REVISIONE LOCALE DELLE CARPENTERIE.
- PER LE INCIDENZE E PER LE CLASSI DI ARMATURA DEI CONCI PREFABBRICATI FARE RIFERIMENTO AGLI ELABORATI DEI PROFILI GEOTECNICI

COMMITTENTE:								
PROGETTAZIONE:								
<b>DIRETTRICE FERROVIARIA MESSINA - CATANIA - PALERMO</b>								
<b>NUOVO COLLEGAMENTO PALERMO - CATANIA</b>								
<b>U.O. GALLERIE</b>								
<b>PROGETTO DEFINITIVO</b>								
<b>TRATTA CALTANISSETTA XIRBI - NUOVA ENNA (LOTTO 4A)</b>								
GALLERIE DI LINEA E CUNICOLI PARALLELI								
Rivestimento conchi prefabbricati								
Carpenteria concio tipo 3 (45cm)								
SCALA: 1:10								
COMMESSA	LOTTO	FASE	ENTE	TIPO DOC.	OPERATIVITA'	DISCIPLINA	PROGR.	REV.
RS3U	40	D	07	BK	GN	0000	003	B
Rev.	Descrizione	Redatto	Data	Verificato	Data	Approvato	Data	Autorizzato
A	Emissione Definitiva	INDIVIDUO	Dicembre 2016	S. Vigorelli	Dicembre 2016	A. Barone	Dicembre 2016	1:10
B	Emissione Definitiva	INDIVIDUO	Genembre 2020	S. Vigorelli	Genembre 2020	A. Barone	Genembre 2020	1:10