PROFILO LONGITUDINALE
SCALA 1:50
CARPENTERIA BYPASS CARRABILE

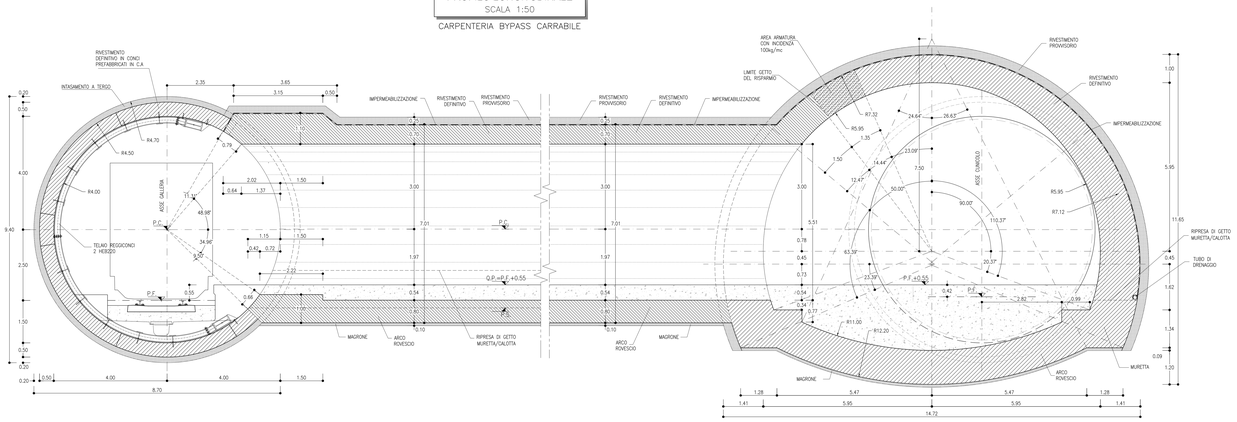

SEZIONE TRASVERSALE
SCALA 1:50
CARPENTERIA IN ASSE GALLERIA

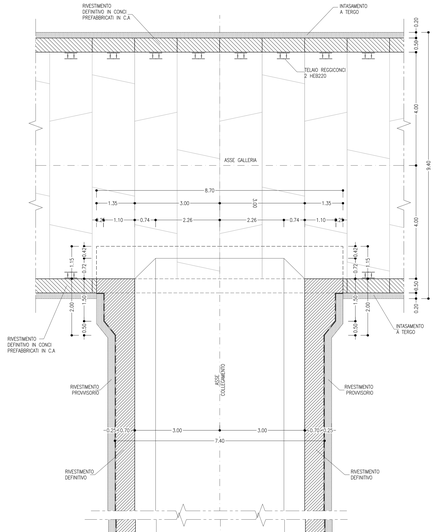

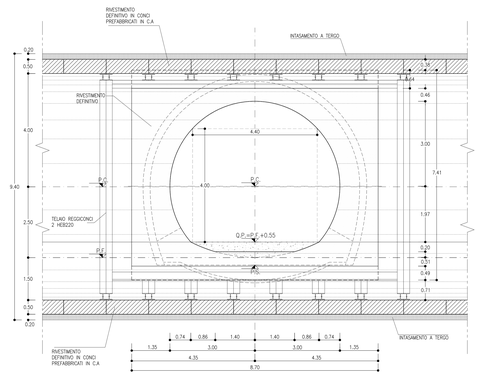

PLANIMETRIA
SCALA 1:50
CARPENTERIA BYPASS CARRABILE

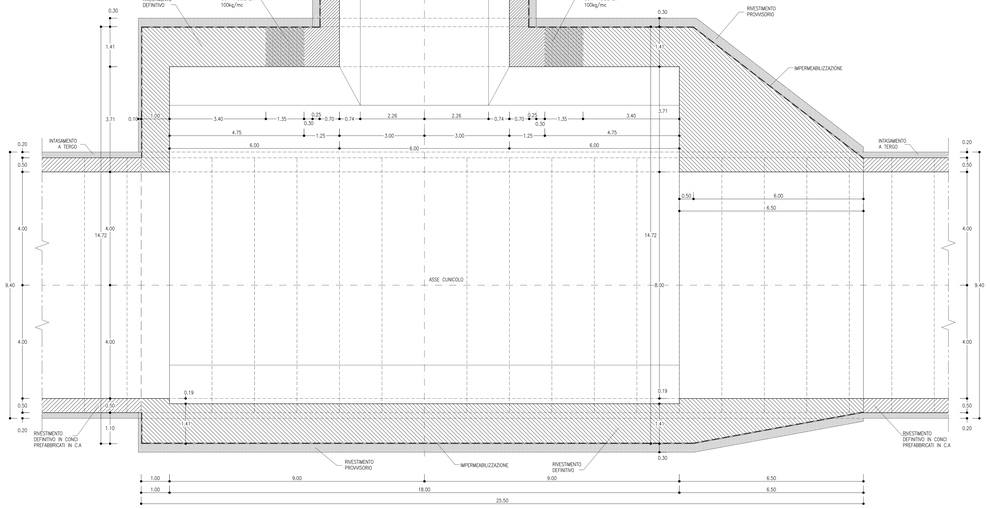

SEZIONE TRASVERSALE
SCALA 1:50
CARPENTERIA IN ALLARGO CUNICOLO

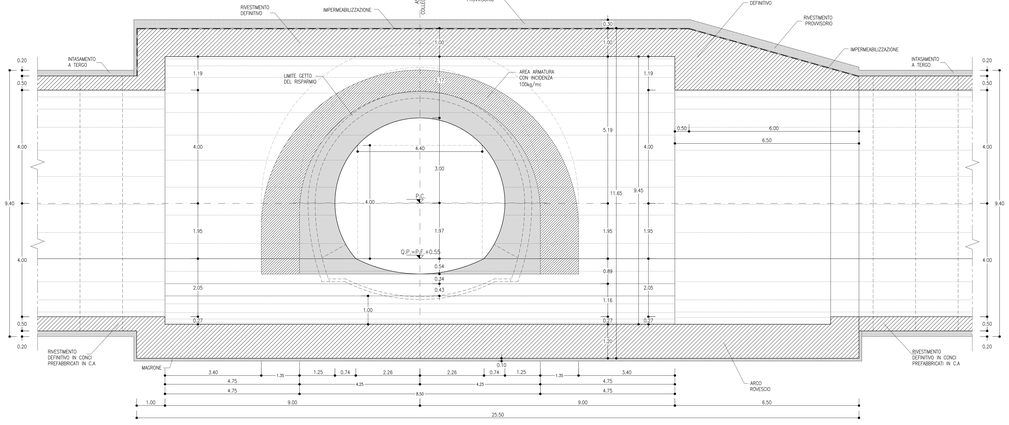

NOTE

- EVENTUALI DIFFERENZE TRA LE MISURE DI QUOTE TOTALI E LA SOMMATORIA DELLE MISURE DI QUOTE PARZIALI SONO DOVUTE AD ARROTONDAMENTI AUTOMATICI
- PER LE CARATTERISTICHE DEI MATERIALI SI RIMANDA ALL'ELABORATO RS3U40D07SPGN0000001

LEGENDA

P.C.=	PIANO DEI CENTRI
P.F.=	PIANO DEL FERRO
P.S.=	PIANO DI SCAVO
Q.P.=	QUOTA DI PROGETTO

COMMITTENTE:

RFI RETE FERROVIARIA ITALIANA
GRUPPO FERROVIE DELLO STATO ITALIANE

PROGETTAZIONE:

ITALFERR
GRUPPO FERROVIE DELLO STATO ITALIANE

DIRETTRICE FERROVIARIA MESSINA - CATANIA - PALERMO

NUOVO COLLEGAMENTO PALERMO - CATANIA

U.O. GALLERIE

PROGETTO DEFINITIVO

TRATTA CALTANISSETTA XIRBI - NUOVA ENNA (LOTTO 4A)

GALLERIE DI LINEA E CUNICOLI PARALLELI

Collegamenti trasversali carrabili

Galleria di linea in scavo meccanizzato - Pianta e sezioni - Tav. 2 di 2

SCALA: 1:50

COMMESSA	LOTTO	FASE	ENTE	TIPO DOC.	OPERA/DISCIPLINA	PROGR.	REV.
RS3U	40	D	07	BB	GN0000	02	A

Rev.	Descrizione	Redatto	Data	Verificato	Data	Approvato	Data	Autorizzato Data
A	Emissione Esecutiva	G.Cocco	Gennaio 2020	T. Ingrassia	Gennaio 2020	A. Bardi	Gennaio 2020	A. Sciotti

ITALFERR S.p.A. U.O. GALLERIE Dott. Ing. Alessandro Sciotti Ordine degli Ingegneri della Provincia di Roma n. 12894

File: RS3U40D07BBGN0000022A

n. Elab.: 07_36

FORMATO DI PLOTTAGGIO : A1 FILE STAMPA : Bianco.ctb

09/09 / 10:59:00.dwg - 22.01.20 - 10:00 - 50