GALLERIA DI LINEA E CUNICOLO PARALLELO

SCALA 1:50

SCAVO MECCANIZZATO

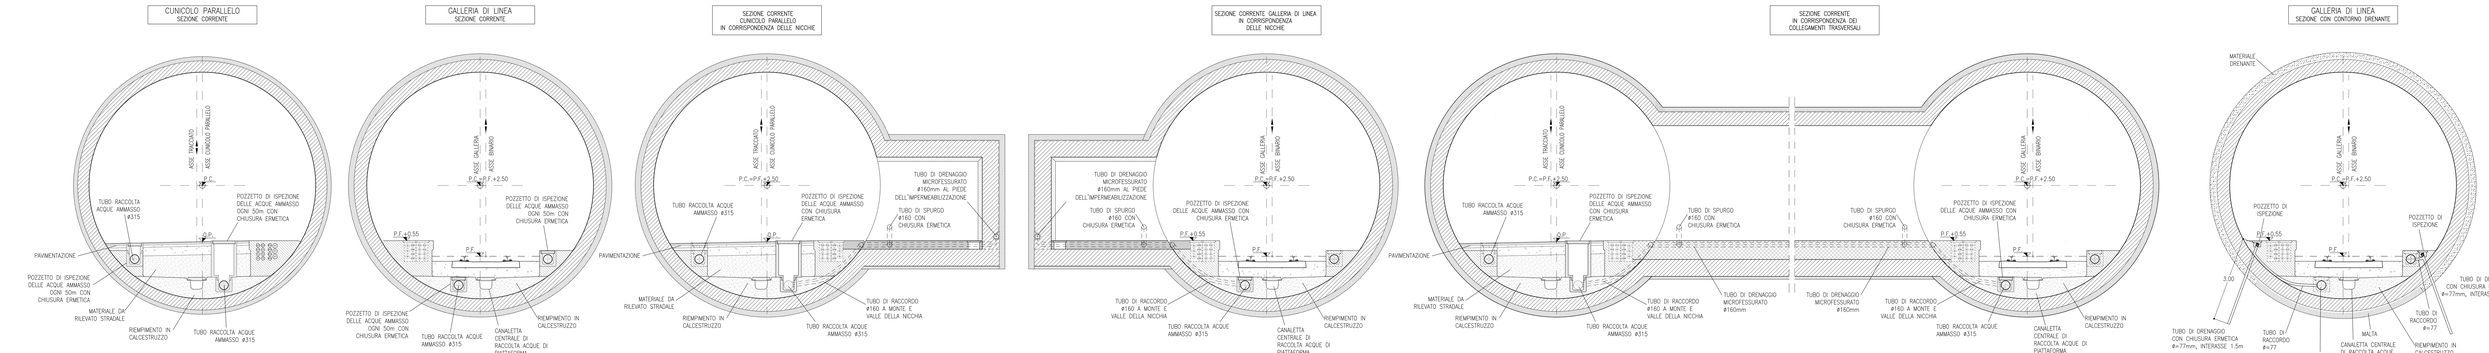

PARTICOLARE SISTEMA DI DRENAGGIO

SCALA 1:200

IMBOCCO LATO PALERMO

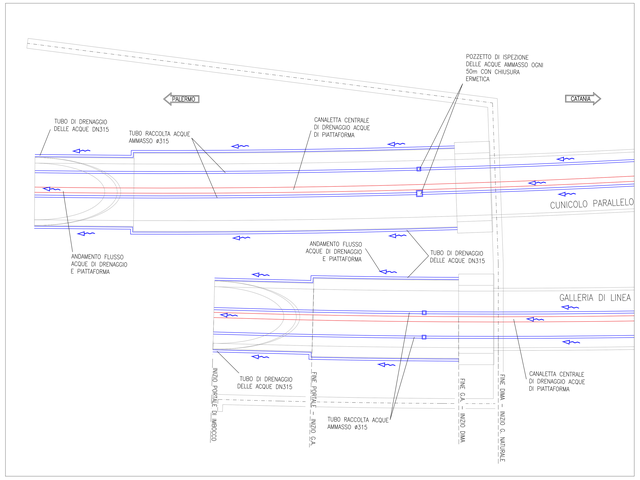

PARTICOLARE SISTEMA DI DRENAGGIO

SCALA 1:100

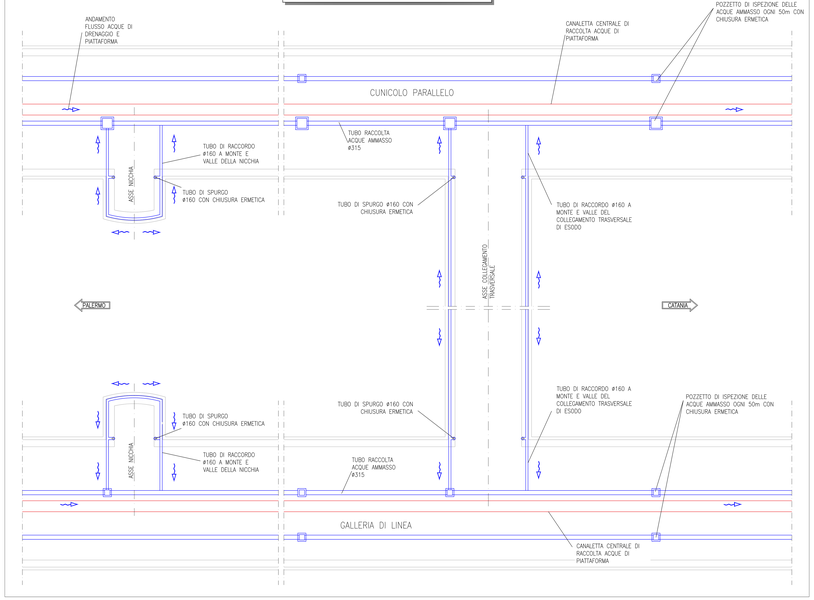

PARTICOLARE SISTEMA DI DRENAGGIO

SCALA 1:200

IMBOCCO LATO CATANIA

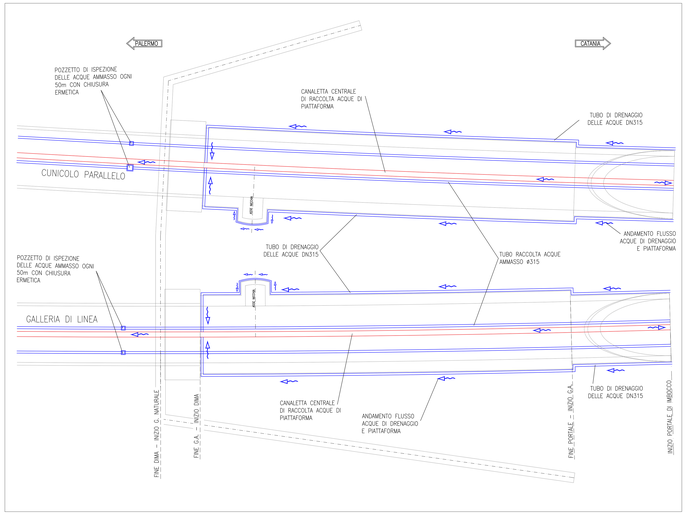

NOTE

- NEL CUNICOLO PARALLELO DI SICUREZZA, E' PREVISTO UN POZZETTO DI ISPEZIONE DELLA CANALETTA DI RACCOLTA ACQUE OGNI 50m
- PER LE CARATTERISTICHE DEI MATERIALI E NOTE DI CARATTERE GENERALE SI RIMANDA ALL'ELABORATO RS3T30D07SPGN0000001
- EVENTUALI DIFFERENZE TRA LE MISURE TOTALI E LE SOMMATORIE DELLE MISURE PARZIALI SONO DOVUTE AD ARROTONDAMENTI AUTOMATICI

LEGENDA

P.F.=	PIANO DEL FERRO
P.C.=	PIANO DEI CENTRI
Q.P.=	QUOTA PROGETTO

COMMITTENTE: RFI RETE FERROVIARIA ITALIANA GRUPPO FERROVIE DELLO STATO ITALIANE

PROGETTAZIONE: ITALFERR GRUPPO FERROVIE DELLO STATO ITALIANE

DIRETTRICE FERROVIARIA MESSINA - CATANIA - PALERMO

NUOVO COLLEGAMENTO PALERMO - CATANIA

U.O. GALLERIE

PROGETTO DEFINITIVO

TRATTA CALTANISSETTA XIRBI - NUOVA ENNA (LOTTO 4A)

GALLERIA DI LINEA E CUNICOLI PARALLELI

Sistema di smaltimento delle acque in galleria in scavo meccanizzato - Tipologico

SCALA: 1:1000

COMMESSA	LOTTO	FASE	ENTE	TIPO DOC.	OPERA/DISCIPLINA	PROGR.	REV.
RS3U	40	D	07	P7	GN0000	001	B

Rev.	Descrizione	Redatto	Data	Verificato	Data	Approvato	Data	Autorizzato Data
A	Emissione Esecutiva	RODSON.	Gennaio 2020	E. Ingrosso	Gennaio 2020	A. Barrese	Gennaio 2020	A. Barrese Gennaio 2020
B	Emissione Esecutiva	CAPOZZI.	Giugno 2021	E. Ingrosso	Giugno 2021	A. Barrese	Giugno 2021	ITALFERR S.p.A. U.O. GALLERIE Ing. Angelo Di Mauro Ordine degli Ingegneri di Roma n. 24000

File: RS3U40D07P7GN0000001B

n. Elab.: 07_43