


SEZIONE TRASVERSALE 1-1

SCALA 1:200

GALLERIA NATURALE GN01  
IMBOCCO MONTESTRETTO EST

PROGRESSIVA	6+420.07
AREA DI RITOMBAMENTO (escluso terreno vegetale)	126.62 mq
AREA TERRENO VEGETALE (Sp.50cm)	22.54 mq

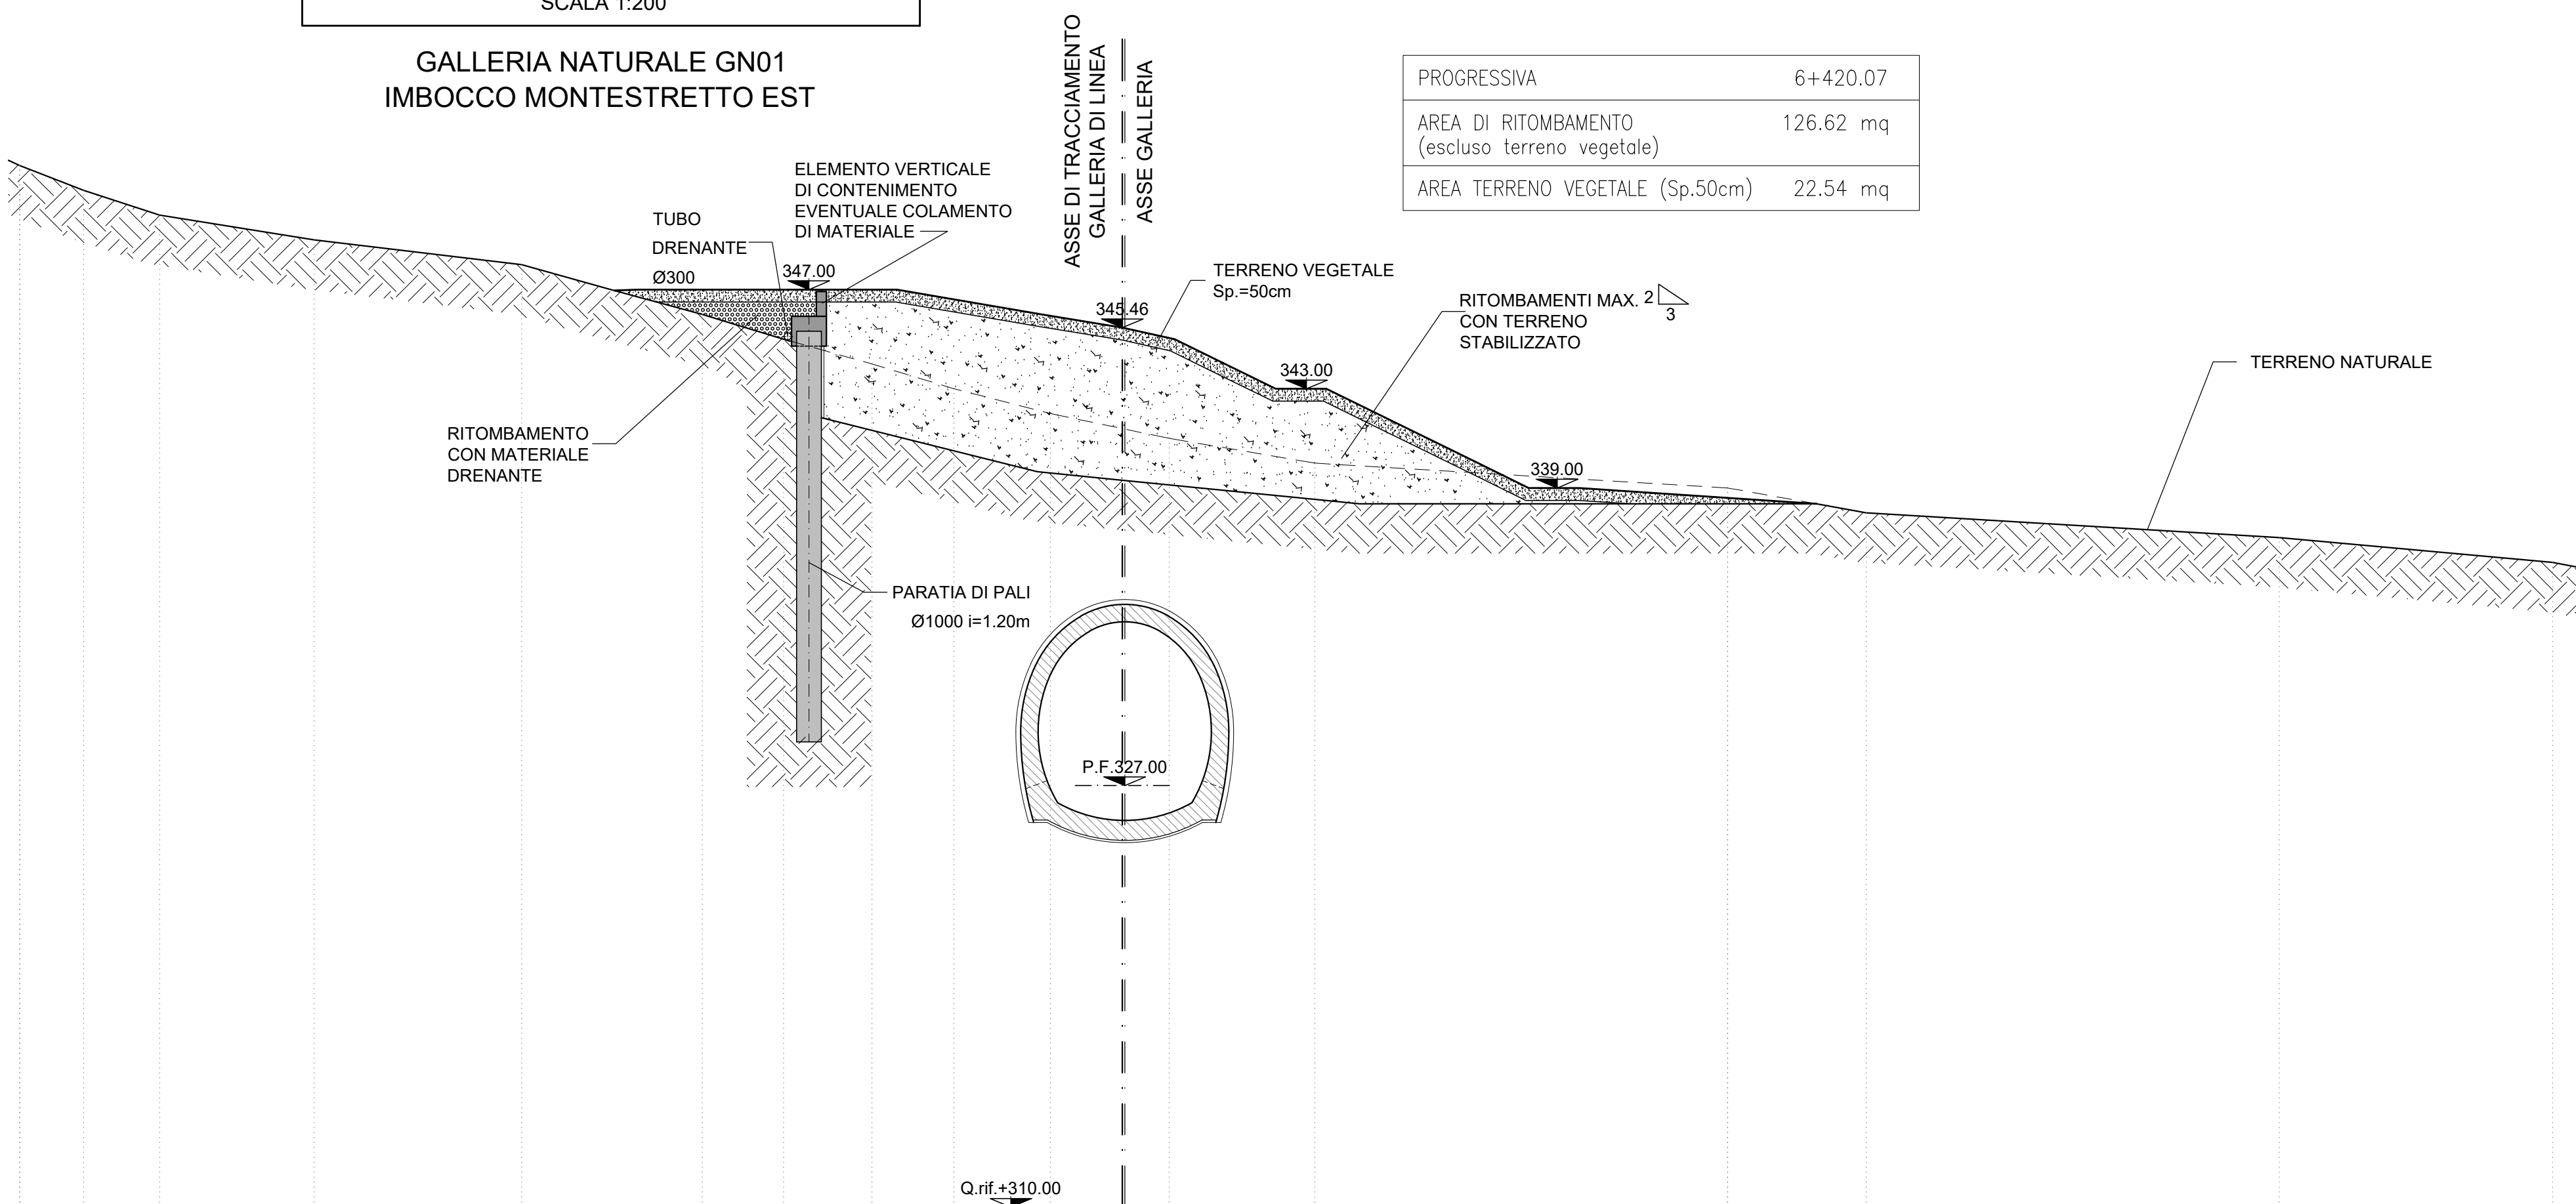


DISTANZE	24.21	20.46	12.63	0.00	2.10	6.18	8.72	16.38	18.42	27.95	29.98
DISTANZE PARZIALI	3.75	7.83	12.63	2.10	4.08	2.04	8.16	2.04	9.56	12.01	
QUOTE TERRENO	346.00	346.96	347.71	345.39	346.96	343.00	340.27	339.00	339.36	336.41	336.00
QUOTE PROGETTO	346.96	346.96	347.00	345.39	346.96	343.00	339.97	339.00	339.36	336.41	336.00

SEZIONE TRASVERSALE 2-2

SCALA 1:200

GALLERIA NATURALE GN01  
IMBOCCO MONTESTRETTO EST

PROGRESSIVA	6+444.00
AREA DI RITOMBAMENTO (escluso terreno vegetale)	264.64 mq
AREA TERRENO VEGETALE (Sp.50cm)	20.24 mq

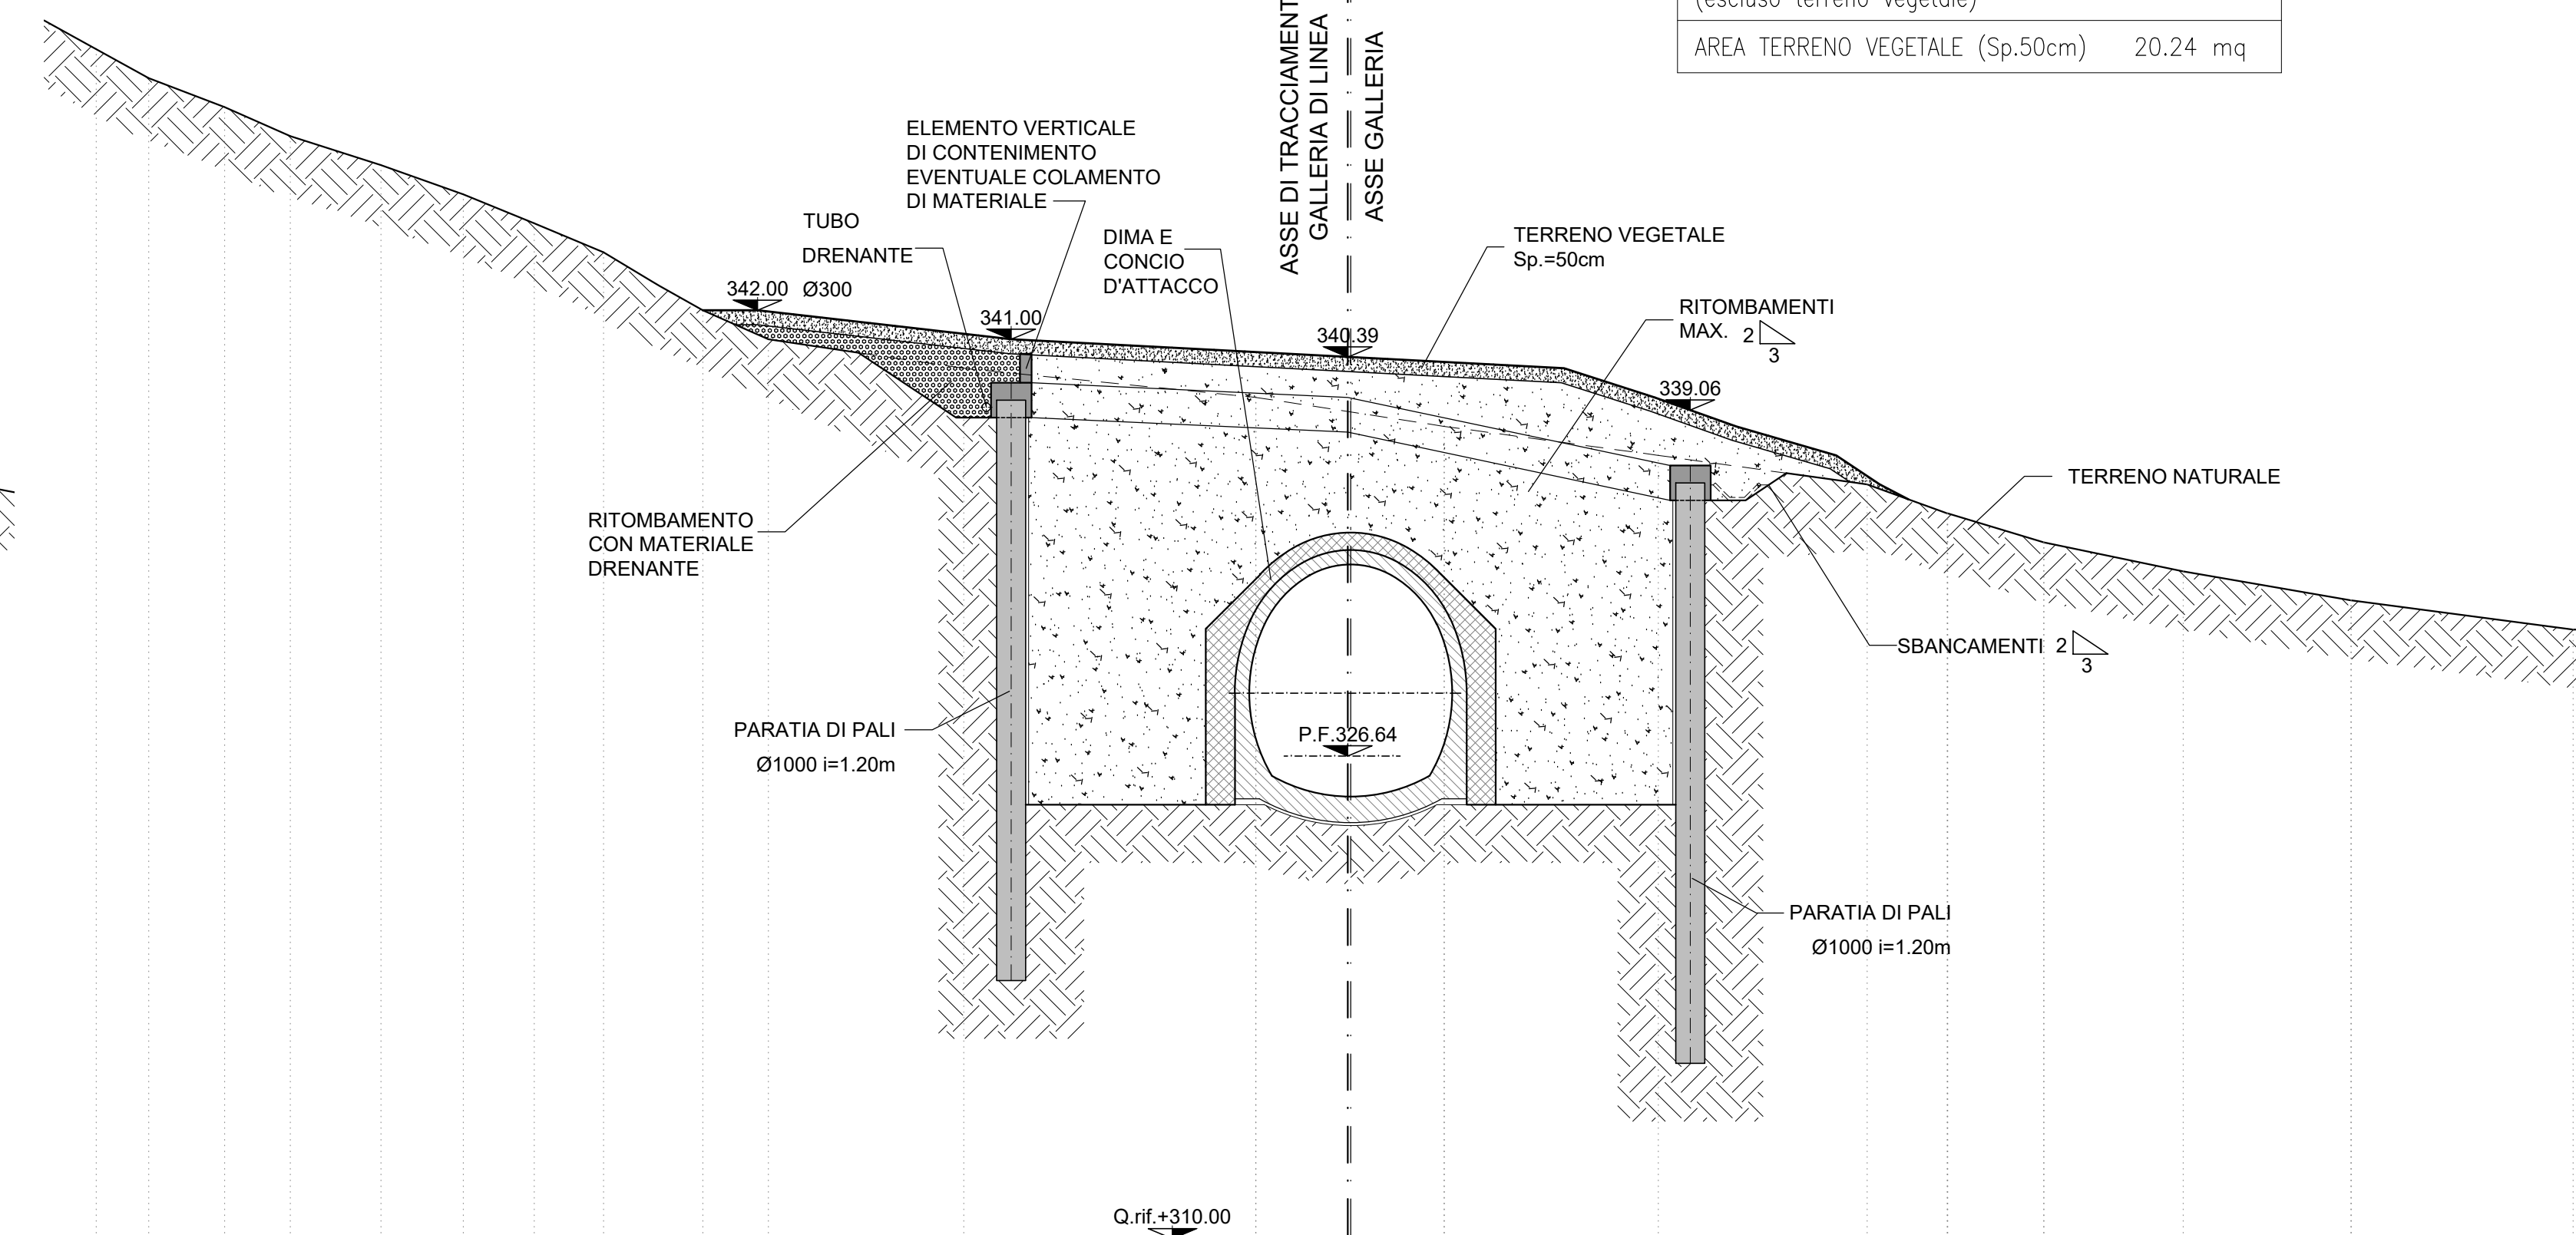


DISTANZE	25.64	22.23	20.34	11.60	0.00	11.80	19.31	20.66
DISTANZE PARZIALI	3.42	1.89	8.74	11.60	11.80	7.51	1.34	
QUOTE TERRENO	342.00	342.84	342.84	341.00	338.64	340.39	336.65	335.49
QUOTE PROGETTO	342.00	342.84	342.84	341.00	338.64	340.39	336.65	335.49

SEZIONE TRASVERSALE 3-3

SCALA 1:200

GALLERIA NATURALE GN01  
IMBOCCO MONTESTRETTO EST

PROGRESSIVA	6+454.00
AREA DI RITOMBAMENTO (escluso terreno vegetale)	237.23 mq
AREA TERRENO VEGETALE (Sp.50cm)	23.39 mq

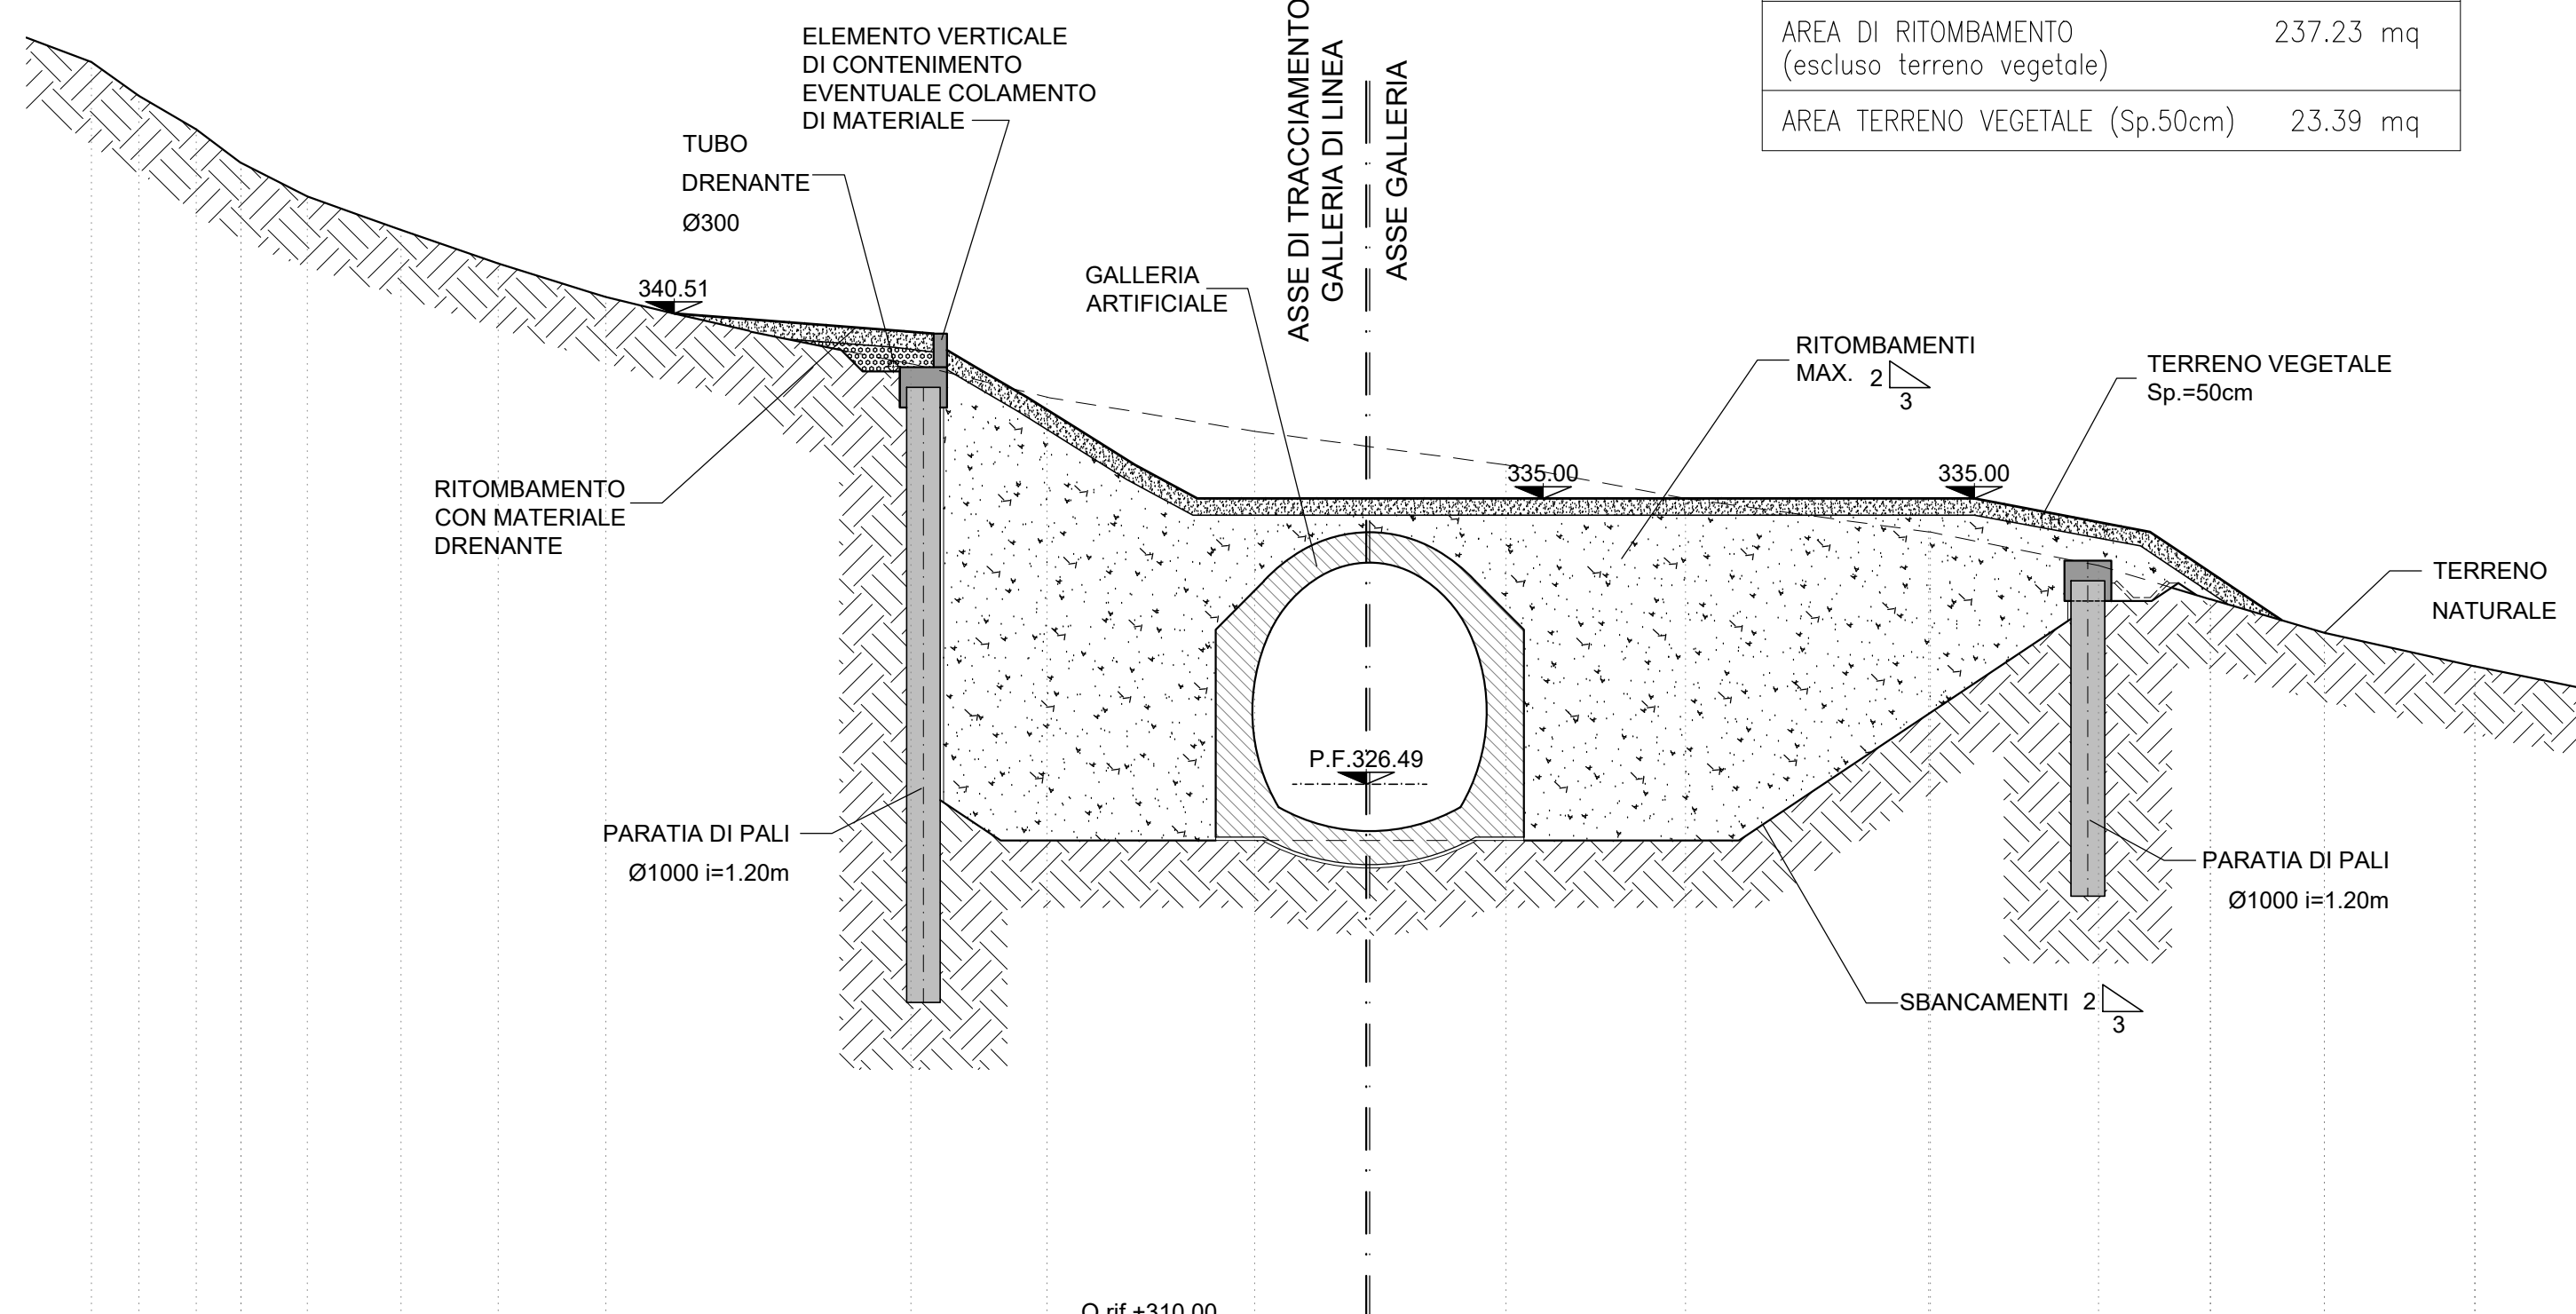


DISTANZE	22.67	20.69	13.20	5.04	0.00	17.29	17.29	26.68	26.05
DISTANZE PARZIALI	1.99	7.49	8.16	5.04	17.29	6.07	3.83	1.37	
QUOTE TERRENO	341.00	340.52	338.91	335.00	337.28	335.00	332.54	331.40	331.00
QUOTE PROGETTO	341.00	340.52	338.91	335.00	335.56	335.00	333.91	332.54	331.00

SEZIONE TRASVERSALE 4-4

SCALA 1:200

GALLERIA NATURALE GN01  
IMBOCCO MONTESTRETTO EST

PROGRESSIVA	6+474.00
AREA DI RITOMBAMENTO (escluso terreno vegetale)	103.15 mq
AREA TERRENO VEGETALE (Sp.50cm)	22.49 mq

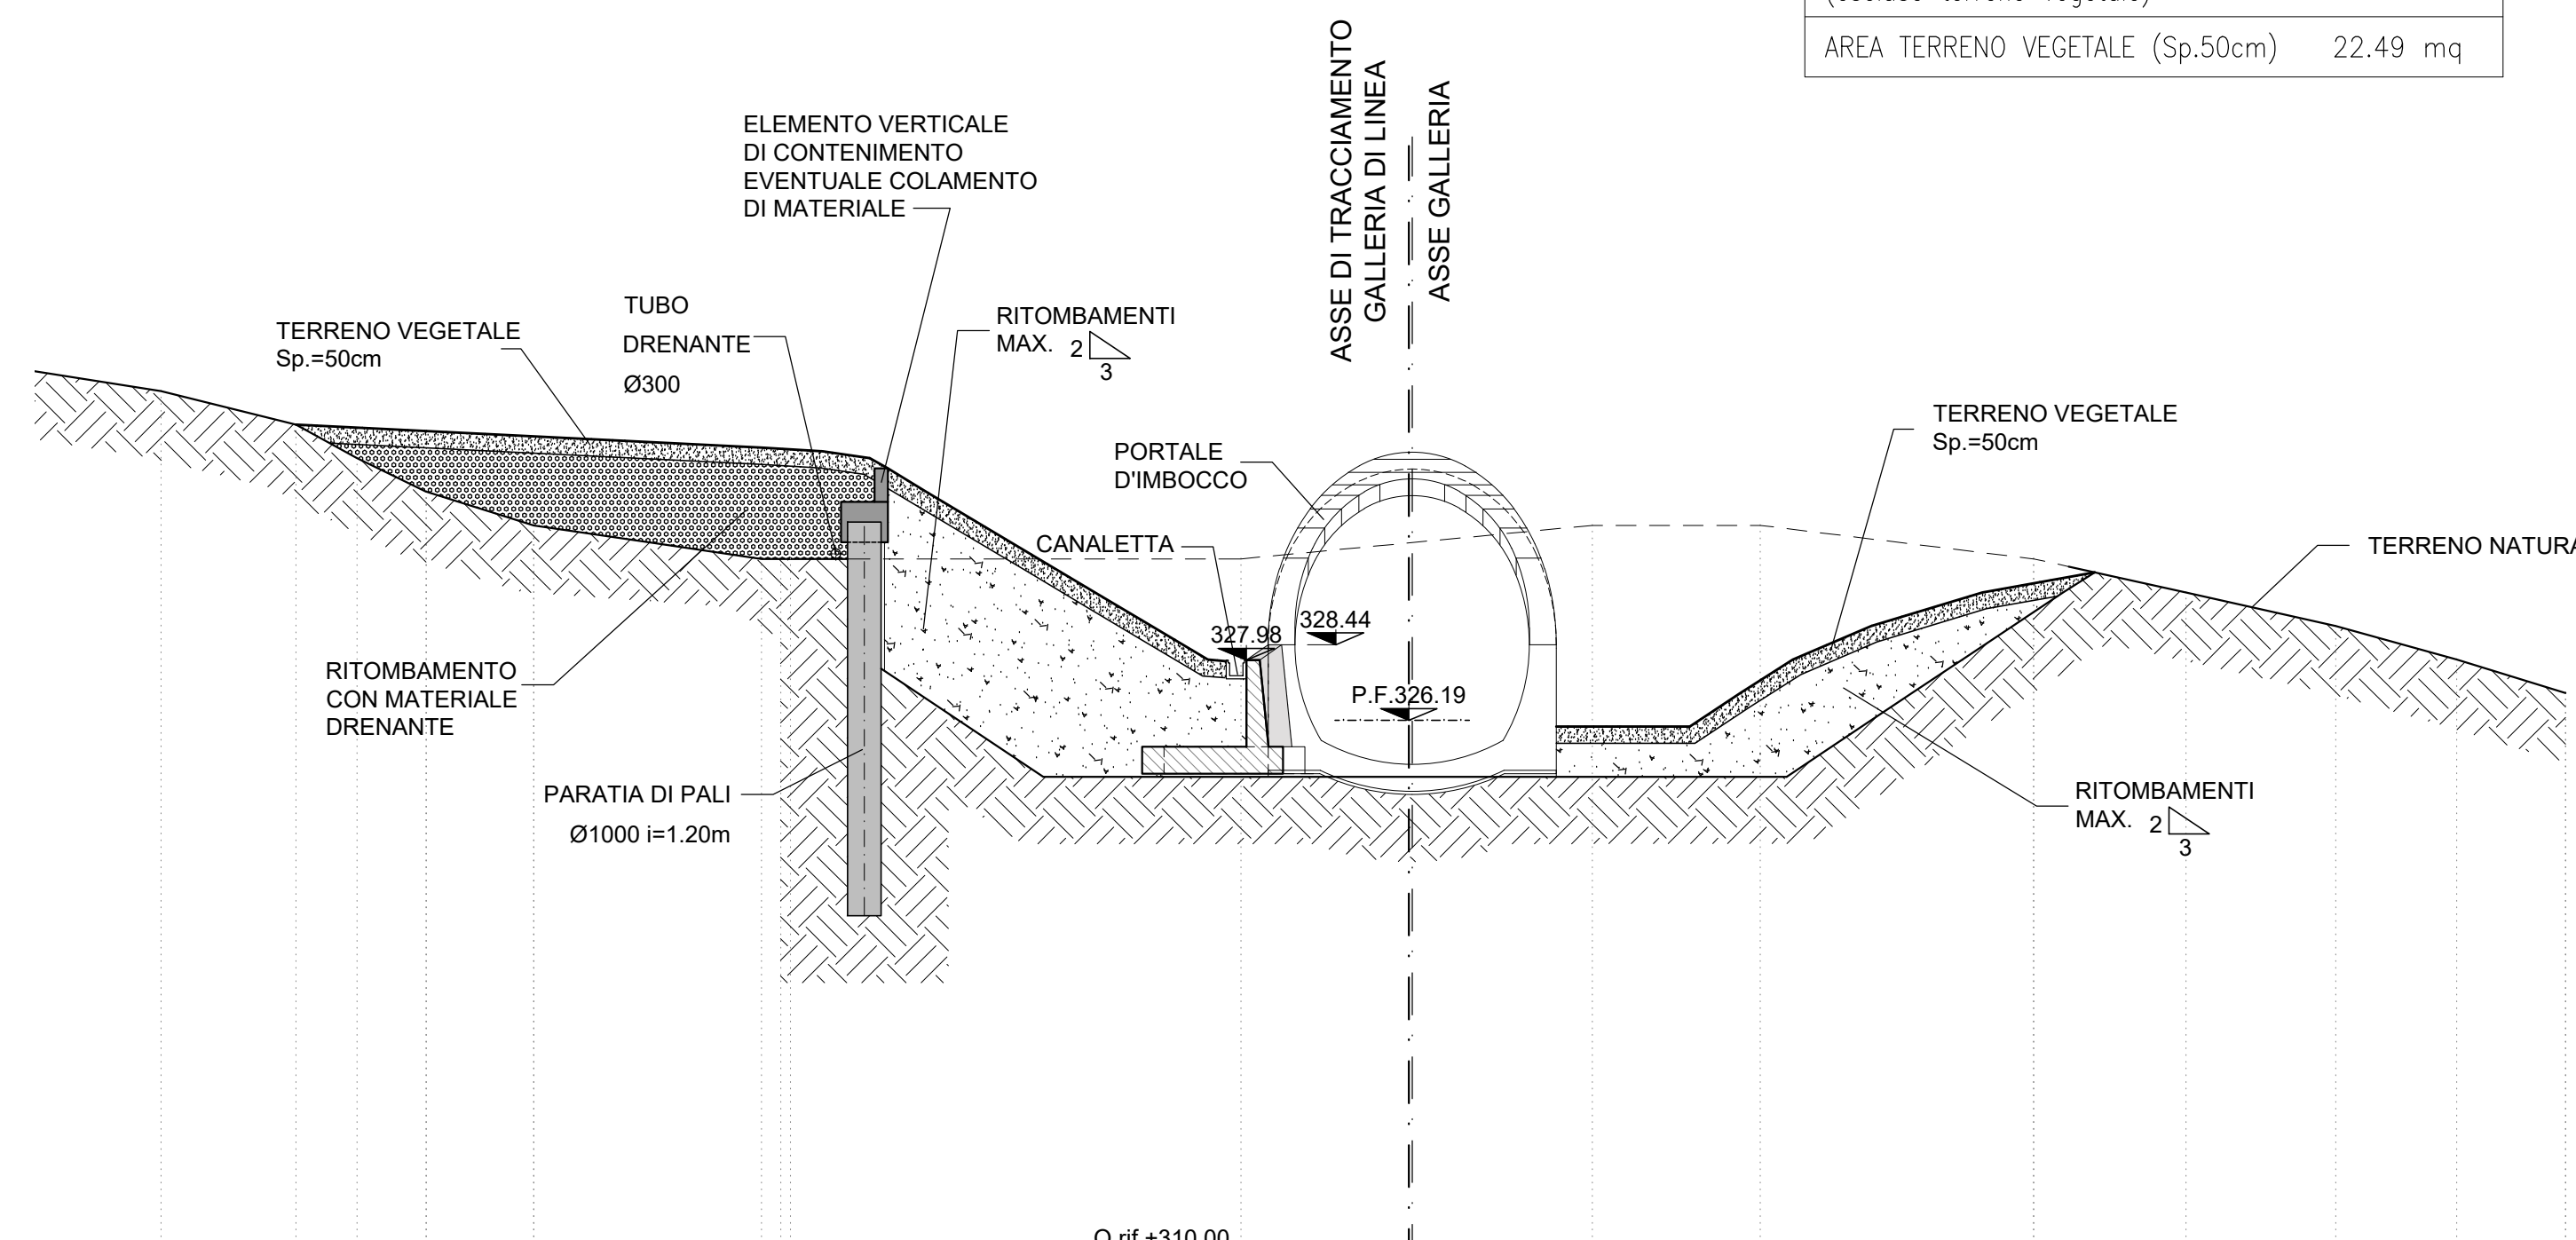

DISTANZE	25.29	27.05	16.23	0.00	8.37	8.37	12.07	20.44	23.16
DISTANZE PARZIALI	2.24	10.82	16.23	8.37	12.07	20.44	23.16		
QUOTE TERRENO	333.00	332.30	331.00	324.51	331.46	326.00	332.00	330.60	324.51
QUOTE PROGETTO	332.30	332.30	331.00	324.51	331.46	326.00	332.00	330.60	324.51

NOTE

- EVENTUALI DIFFERENZE TRA LE MISURE DI QUOTE TOTALI E LA SOMMATORIA DELLE MISURE DI QUOTE PARZIALI SONO DOVUTE AD ARROTONDAMENTI AUTOMATICI
- PER LE CARATTERISTICHE DEI MATERIALI SI RIMANDA ALL'ELABORATO RS3U40007V9G400001D

COMMITTENTE: **RFI** RITE FERROVIARIA ITALIANA GRUPPO FERROVIE DELLO STATO ITALIANO

PROGETTAZIONE: **ITALFERR** GRUPPO FERROVIE DELLO STATO ITALIANO

DIRETTRICE FERROVIARIA MESSINA - CATANIA - PALERMO  
NUOVO COLLEGAMENTO PALERMO - CATANIA

U.O. GALLERIE  
PROGETTO DEFINITIVO  
TRATTA CALTANISSETTA XIRBI - NUOVA ENNA (LOTTO 4A)

GALLERIA MONTESTRETTO - IMBOCCO LATO CATANIA  
Sistemazione definitiva - Sezioni caratteristiche

SCALA: 1:200

COMMESSA	LOTTO	FASE	ENTE	TIPO DOC.	OPERADISCIPLINA	PROGR.	REV.
RS3U	40	D	07	W9	GA0400	001	D

Rev.	Descrizione	Redatto	Data	Verificato	Data	Approvato	Data	Autorizzato
A	Emissione Esecutiva	RODRIGAL	Dicembre 2019	S. Vignoli	Dicembre 2019	A. Barone	Dicembre 2019	Gruppo
B	Emissione Esecutiva	RODRIGAL	Gennaio 2020	S. Vignoli	Gennaio 2020	A. Barone	Gennaio 2020	Gruppo
C	Emissione Esecutiva	RODRIGAL	Maggio 2020	S. Vignoli	Maggio 2020	A. Barone	Maggio 2020	Gruppo
D	Emissione Esecutiva	RODRIGAL	Giugno 2021	S. Vignoli	Giugno 2021	A. Barone	Giugno 2021	Gruppo

ITALFERR S.p.A. Gruppo Ferrovie dello Stato Italiane  
Viale dell'Industria, 100 - 00186 Roma  
n. 1955/B

File: RS3U40007V9G400001D n. Elab. 07\_02