STRALCIO PLANIMETRICO
SCALA 1:500

GALLERIA NATURALE GN01
IMBOCCO MONTESTRETTO EST

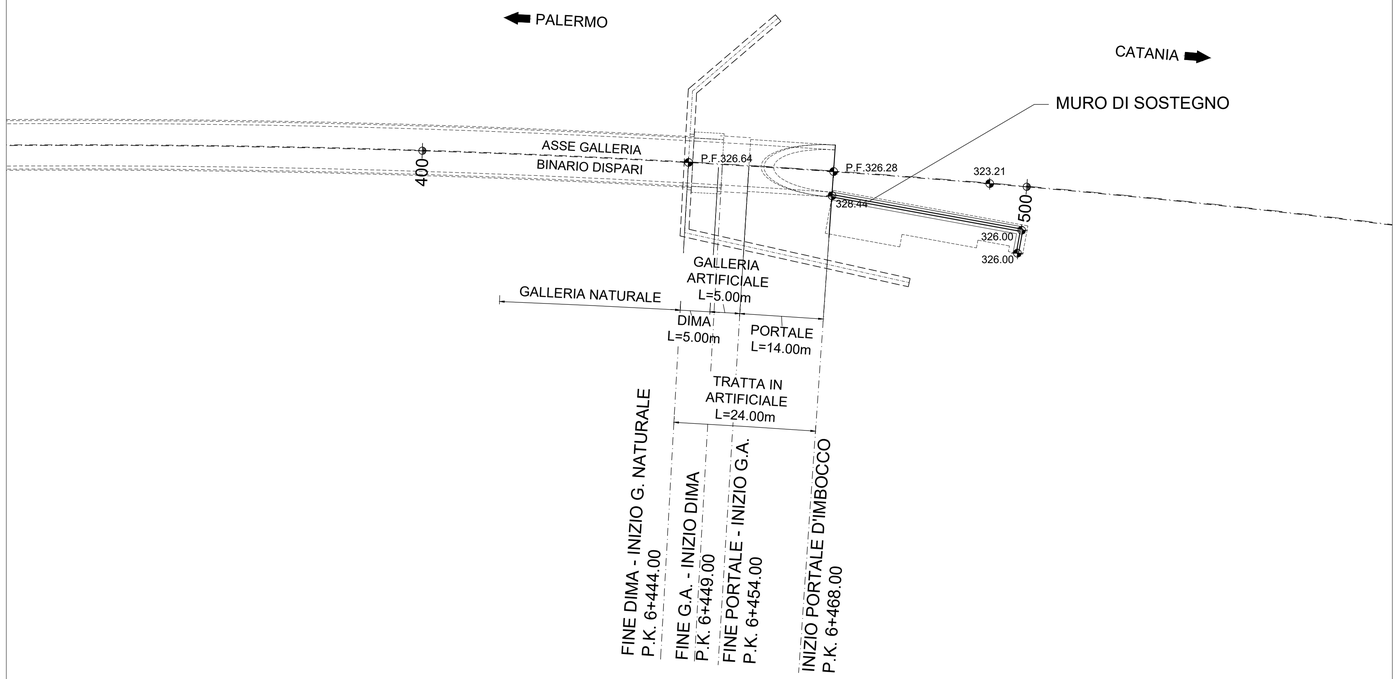

INCIDENZE ARMATURE MURI IN C.A.
FONDAZIONI 50 Kg/mc
ELEVAZIONE 50 Kg/mc

NOTE

- EVENTUALI DIFFERENZE TRA LE MISURE DI QUOTE TOTALI E LA SOMMATORIA DELLE MISURE DI QUOTE PARZIALI SONO DOVUTE AD ARROTONDAMENTI AUTOMATICI
- PER LE CARATTERISTICHE DEI MATERIALI SI RIMANDA ALL'ELABORATO RS3U40D07SPGN0000001

MURO DI SOSTEGNO
SCALA 1:100

CARPENTERIA
SVILUPPATA LUNGO MURO CONTRO TERRA

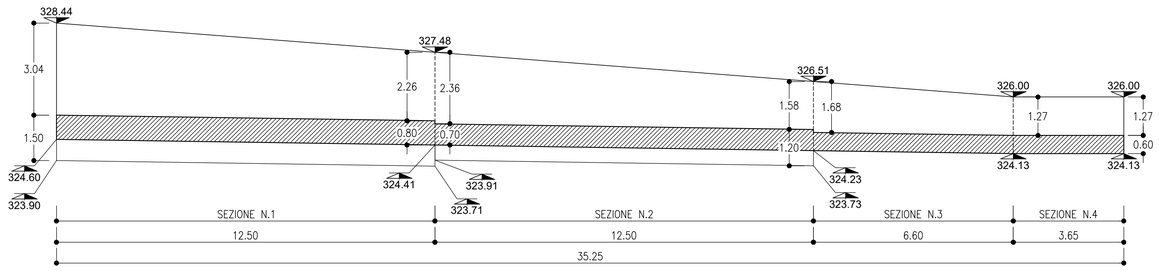

MURO DI SOSTEGNO
SCALA 1:100

CARPENTERIA
SEZIONI TRASVERSALI

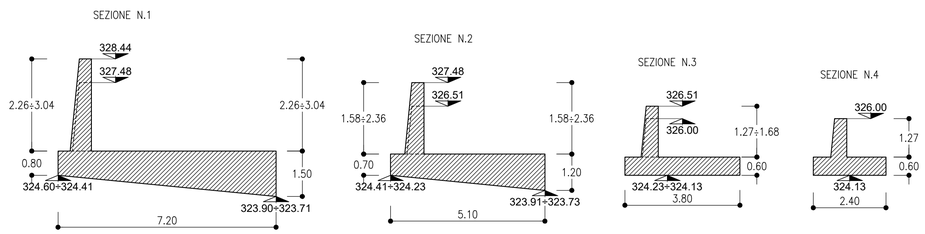

COMMITTENTE:

RFI RETE FERROVIARIA ITALIANA
GRUPPO FERROVIE DELLO STATO ITALIANE

PROGETTAZIONE:

ITALFERR
GRUPPO FERROVIE DELLO STATO ITALIANE

DIRETTRICE FERROVIARIA MESSINA - CATANIA - PALERMO

NUOVO COLLEGAMENTO PALERMO - CATANIA

U.O. GALLERIE

PROGETTO DEFINITIVO

TRATTA CALTANISSETTA XIRBI - NUOVA ENNA (LOTTO 4A)

GALLERIA MONTE STRETTO - IMBOCCO LATO CATANIA

Muri in c.a. - Carpenteria

SCALA: Varie

COMMESSA	LOTTO	FASE	ENTE	TIPO DOC.	OPERA/DISCIPLINA	PROGR.	REV.
RS3U	40	D	07	BZ	GA0400	001	A

Rev.	Descrizione	Redatto	Data	Verificato	Data	Approvato	Data	Autorizzato Data
A	Emissione Esecutiva	ROCKSOIL	Giugno 2021	S. Vagnozzi	Giugno 2021	A. Barrica	Giugno 2021	A. Sciotti Giugno 2021

TALFERR S.p.A. U.O. GALLERIE Dott. Ing. Alessandra Sciotti Ordine degli Ingegneri di Roma n° 19648

File: RS3U40D07BZGA0400001A

n. Elab.: 07_66_1