



**SEZIONE TRASVERSALE 1-1**  
SCALA 1:200

GALLERIA NATURALE GN01  
IMBOCCO MONTESTRETTO EST

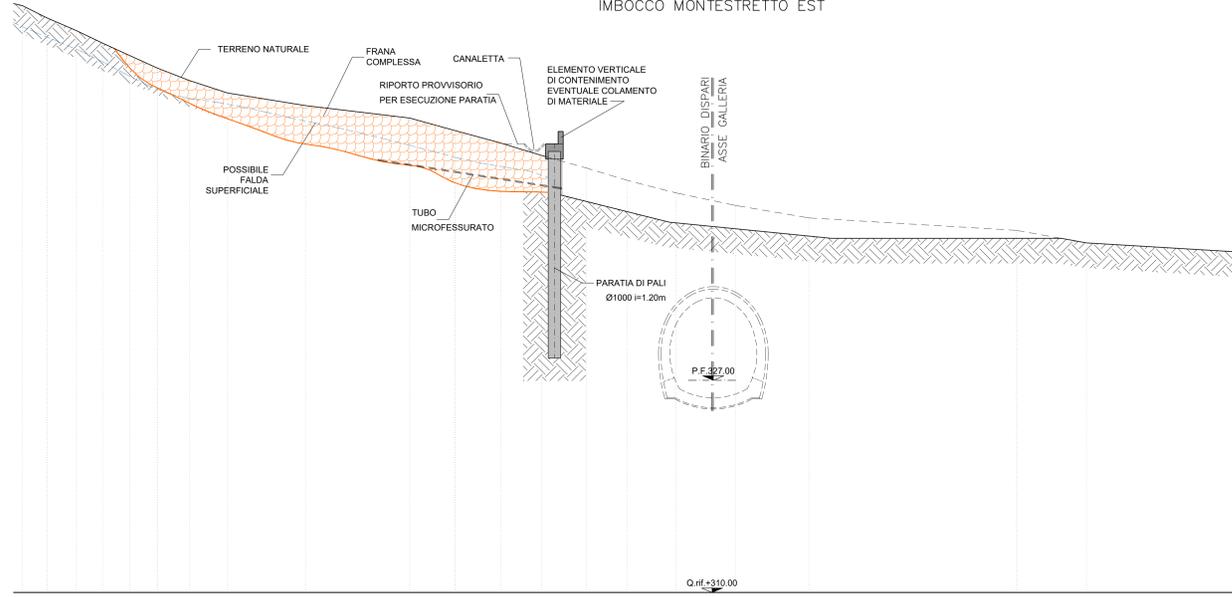


**SEZIONE TRASVERSALE 2-2**  
SCALA 1:200

GALLERIA NATURALE GN01  
IMBOCCO MONTESTRETTO EST

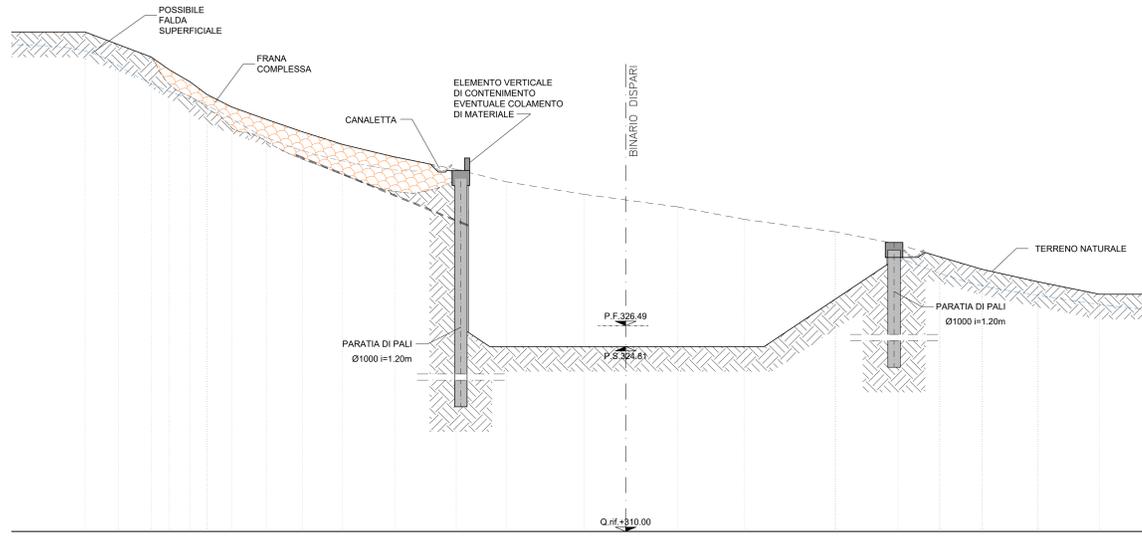

**PLANIMETRIA**  
SCALA 1:500

GALLERIA NATURALE GN01  
IMBOCCO MONTESTRETTO EST

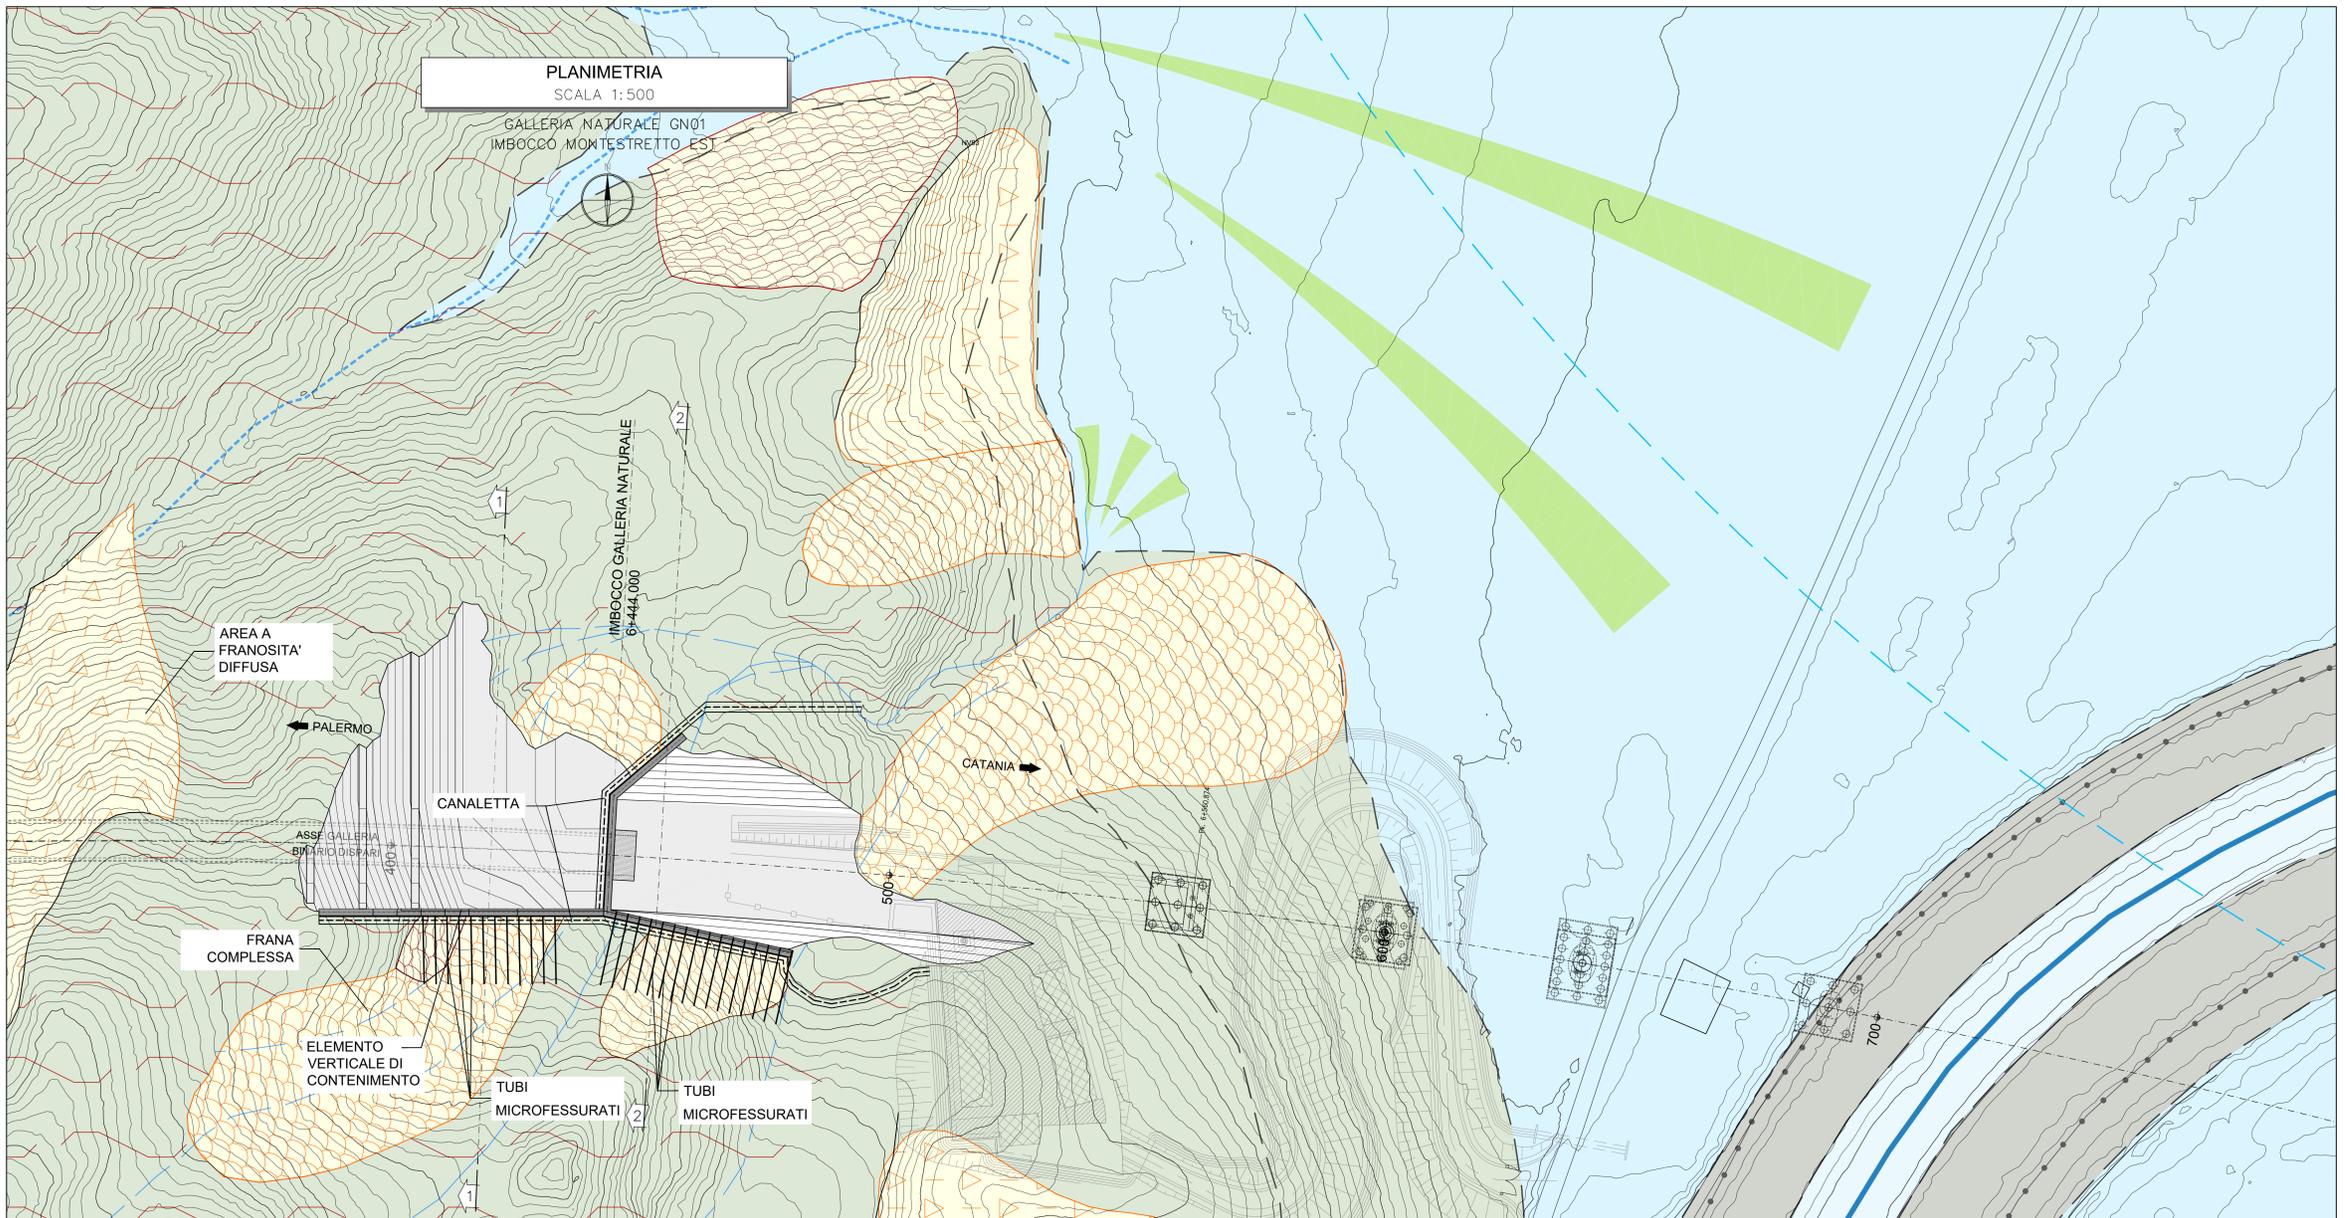

- NOTE**
- EVENTUALI DIFFERENZE TRA LE MISURE DI QUOTE TOTALI E LA SOMMATORIA DELLE MISURE DI QUOTE PARZIALI SONO DOVUTE AD ARROTONDAMENTI AUTOMATICI
  - PER LE CARATTERISTICHE DEI MATERIALI SI RIMANDA ALL'ELABORATO RS3U40D07SPGN0000001

COMMITTENTE: **RFI** RETE FERROVIARIA ITALIANA GRUPPO FERROVIE DELLO STATO ITALIANO

PROGETTAZIONE: **ITALFERR** SUPERINTEGRAZIONE DELLO STATO ITALIANO

**DIRETTRICE FERROVIARIA MESSINA - CATANIA - PALERMO**  
**NUOVO COLLEGAMENTO PALERMO - CATANIA**

**U.O. GALLERIE**  
**PROGETTO DEFINITIVO**  
**TRATTA CALTANISSETTA XIRBI - NUOVA ENNA (LOTTO 4A)**  
GALLERIA MONTE STRETTO - IMBOCCO LATO CATANIA  
Intervento di stabilizzazione  
Fase provvisoria - Planimetria e sezione

SCALA: Varie

Rev.	Descrizione	Redatto	Data	Verificato	Data	Approvato	Data	Autorizzato Data
A	Emissione Esecutiva	ROCCISOL	Genaro 2020	S. Vignoli	Genaro 2020	A. Barone	Genaro 2020	A. Sesto
B	Emissione Esecutiva	ROCCISOL	Maggio 2021	S. Vignoli	Maggio 2021	A. Barone	Maggio 2021	Gruppo
C	Emissione Esecutiva	ROCCISOL	Giugno 2021	S. Vignoli	Giugno 2021	A. Barone	Giugno 2021	Gruppo

File: RS3U40D07LZGIG200001C  
n. Etab.: 07.67