




PLANIMETRIA SBANCAMENTI
SCALA 1:200

GALLERIA NATURALE GN02
IMBOCCO SALSO OVEST




PARTICOLARE
SCALA 1:50

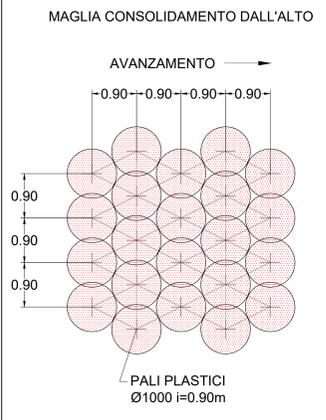

NOTE

- EVENTUALI DIFFERENZE TRA LE MISURE DI QUOTE TOTALI E LA SOMMATORIA DELLE MISURE DI QUOTE PARZIALI SONO DOVUTE AD ARROTONDAMENTI AUTOMATICI
- PER LE CARATTERISTICHE DEI MATERIALI SI RIMANDA ALL'ELABORATO RS3U40D075P6GN000001

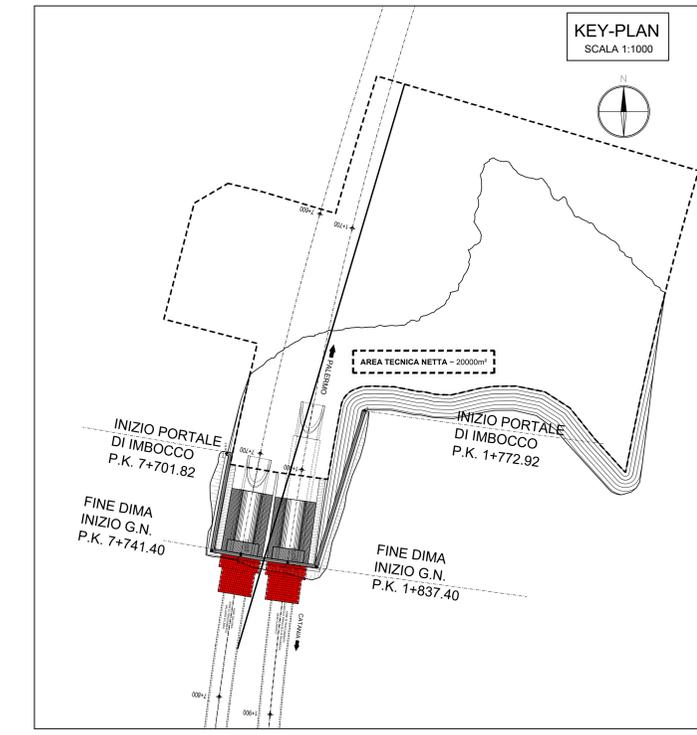

KEY-PLAN
SCALA 1:1000



COMMITTENTE: **RFI** (Rete Ferroviaria Italiana) - Gruppo Ferrovie dello Stato Italiane

PROGETTAZIONE: **ITALFERR** (Gruppo Ferrovie dello Stato Italiane)

DIRETTRICE FERROVIARIA MESSINA - CATANIA - PALERMO
NUOVO COLLEGAMENTO PALERMO - CATANIA

U.O. GALLERIE

PROGETTO DEFINITIVO
TRATTA CALTANISSETTA XIRBI - NUOVA ENNA (LOTTO 4A)

GALLERIA SALSO - IMBOCCO LATO PALERMO
Fase provvisoria - Planimetria

SCALA: 1:200

Rev.	Descrizione	Redatto	Data	Verificato	Data	Approvato	Data	Autorizzato Data
A	Emissione Esecutiva	RODRIGUEZ	Gennaio 2020	S. Vignoli	Gennaio 2020	A. Barone	Gennaio 2020	Gruppo
B	Emissione Esecutiva	RODRIGUEZ	Giugno 2021	S. Vignoli	Giugno 2021	A. Barone	Giugno 2021	Gruppo

File: RS3U40D075P6GN000001B n. Elab. 07_74