SEZIONE TRASVERSALE 1-1
SCALA 1:200

GALLERIA NATURALE GN02
IMBOCCO SALSO OVEST

PROGRESSIVA	7+742.00
AREA DI RITOMBAMENTO (escluso terreno vegetale)	368.50 mq
AREA TERRENO VEGETALE (Sp.50cm)	26.30 mq

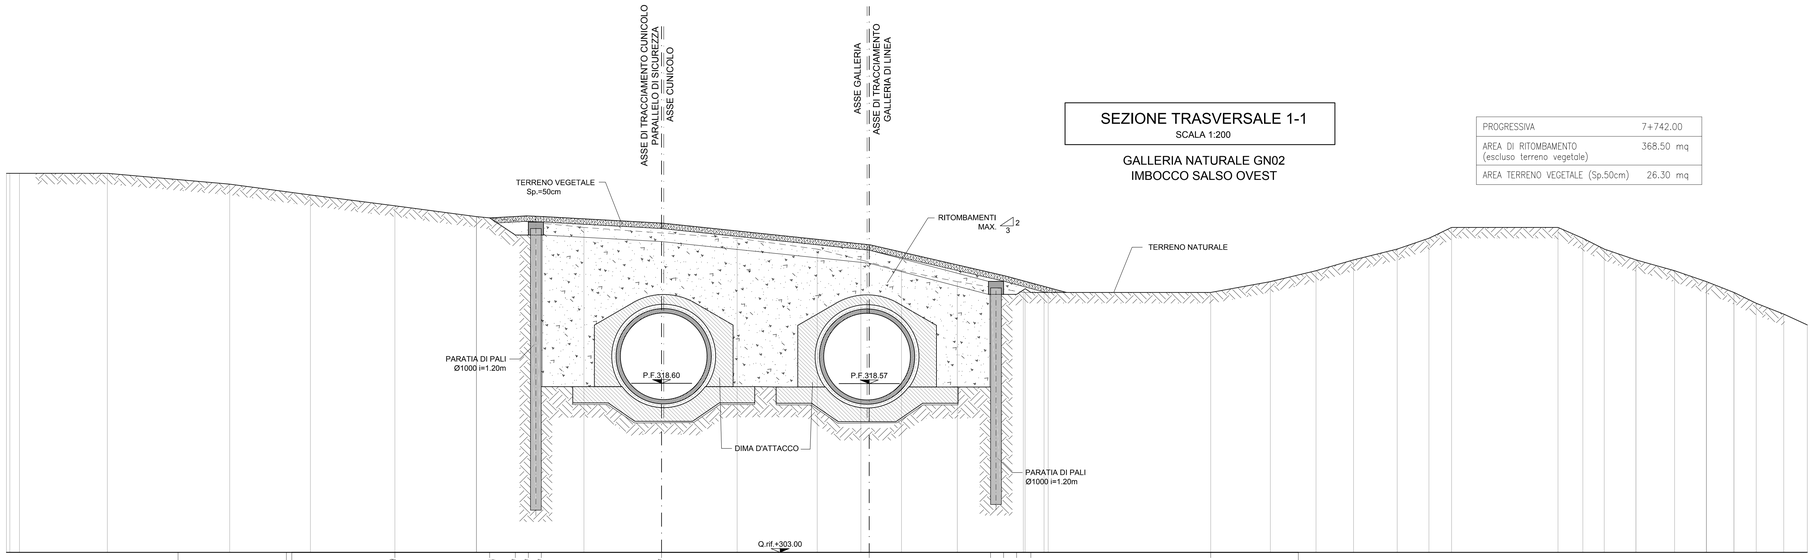

DISTANZE	43.79		35.04	32.67	31.47	30.27	19.17		0.00		11.20	12.40	13.60	14.91		31.51																
DISTANZE PARZIALI		8.75	2.37	1.20	1.20	1.20	11.10		19.17		11.20		1.20	1.20	1.31	16.60																
QUOTE TERRENO	335.00		333.88	333.64	333.52	333.40	332.49		329.79		327.50	327.30	327.10	327.00		327.00																
QUOTE SISTEMAZIONE FINALE			333.88	334.01	334.06	334.01	333.40		331.40		328.83	328.56	328.74	327.88																		

SEZIONE TRASVERSALE 2-2
SCALA 1:200

GALLERIA NATURALE GN02
IMBOCCO SALSO OVEST

PROGRESSIVA	7+715.82
AREA DI RITOMBAMENTO (escluso terreno vegetale)	257.40 mq
AREA TERRENO VEGETALE (Sp.50cm)	30.00 mq

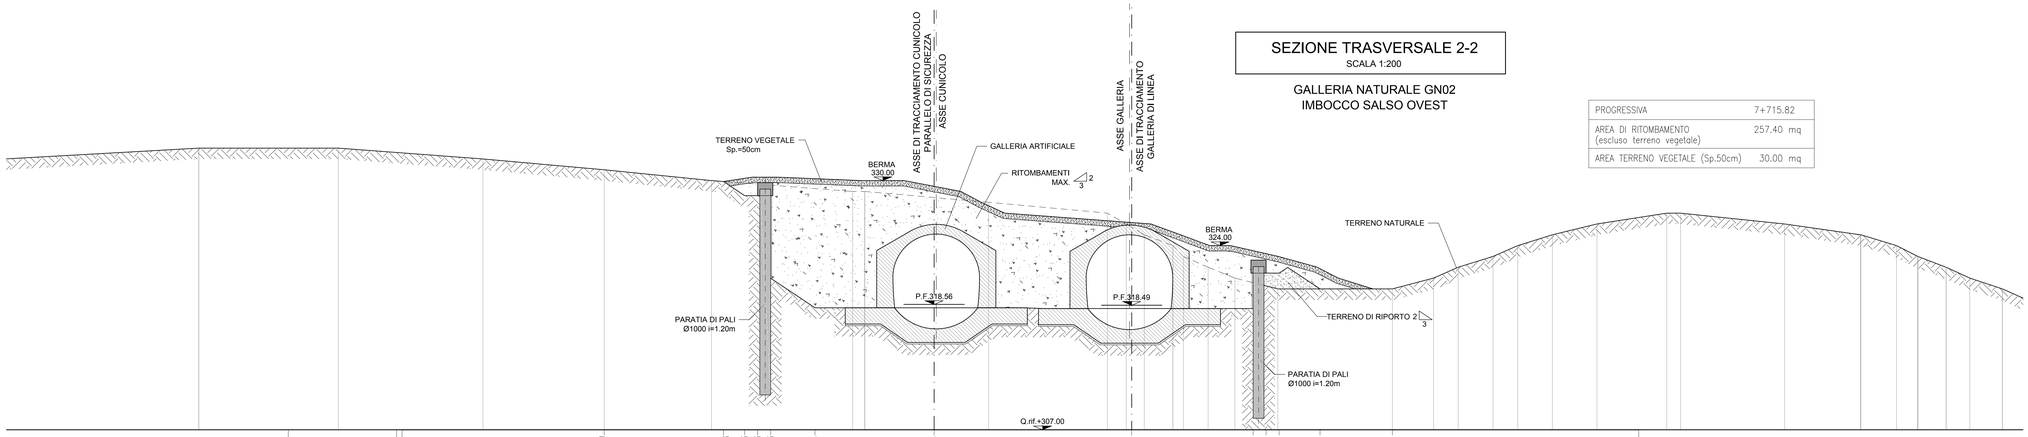

DISTANZE	48.70		37.68	35.73	34.53	33.33	29.24		18.24		0.00		11.21	12.41	13.61	17.38		24.06														
DISTANZE PARZIALI		11.02	1.95	1.20	1.20	4.09	11.00		18.24		11.21		1.20	1.20	3.77	6.68																
QUOTE TERRENO	331.00		329.91	329.77	329.67	329.58	329.27		328.44		325.70		320.58	320.27	320.00	320.00		320.00														
QUOTE SISTEMAZIONE FINALE			329.91	330.21	330.32	330.32	330.18		329.47		326.13		323.53	323.26	322.96	321.87																

SEZIONE TRASVERSALE 3-3
SCALA 1:200

GALLERIA NATURALE GN02
IMBOCCO SALSO OVEST

PROGRESSIVA	7+690.46
AREA DI RITOMBAMENTO (escluso terreno vegetale)	127.20 mq
AREA TERRENO VEGETALE (Sp.50cm)	20.50 mq

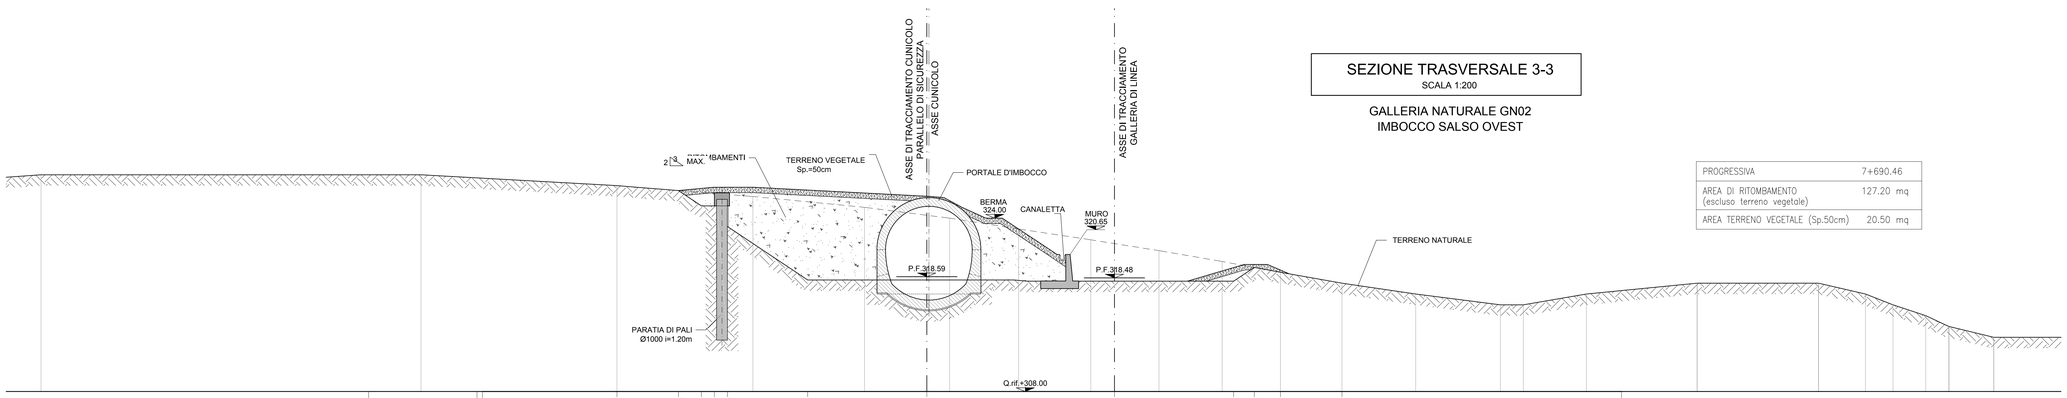

DISTANZE	45.93		40.25	38.13	36.93	33.73	28.32		17.32		0.00		11.00	12.90	15.31	21.00																
DISTANZE PARZIALI		5.68	2.12	1.20	1.20	7.41	11.00		17.32		11.00		1.90	2.41	5.69																	
QUOTE TERRENO	327.00		326.55	326.38	326.28	326.19	325.51		324.27		321.65		319.80	319.45	319.00	318.00																
QUOTE SISTEMAZIONE FINALE			326.55	326.74	326.87	326.65	326.59		326.02		318.18		319.44	319.72	319.21																	

NOTE

- EVENTUALI DIFFERENZE TRA LE MISURE DI QUOTE TOTALI E LA SOMMATORIA DELLE MISURE DI QUOTE PARZIALI SONO DOVUTE AD ARROTONDAMENTI AUTOMATICI
- PER LE CARATTERISTICHE DEI MATERIALI SI RIMANDA ALL'ELABORATO RS3U40D07SPGN0000001

COMMITTENTE:

RFI RETE FERROVIARIA ITALIANA
GRUPPO FERROVIE DELLO STATO ITALIANE

PROGETTAZIONE:

ITALFERR
GRUPPO FERROVIE DELLO STATO ITALIANE

DIRETTRICE FERROVIARIA MESSINA - CATANIA - PALERMO

NUOVO COLLEGAMENTO PALERMO - CATANIA

U.O. GALLERIE

PROGETTO DEFINITIVO

TRATTA CALTANISSETTA XIRBI - NUOVA ENNA (LOTTO 4A)

GALLERIA SALSO - IMBOCCO LATO PALERMO

Sistemazione definitiva

Sezioni caratteristiche

SCALA: 1:200

COMMESSA	LOTTO	FASE	ENTE	TIPO DOC.	OPERA/DISCIPLINA	PROGR.	REV.
RS3U	40	D	07	W9	GA0500	001	B

Rev.	Descrizione	Redatto	Data	Verificato	Data	Approvato	Data	Autorizzato Data
A	Emissione Esecutiva	ROCKSOIL	Dicembre 2019	S. Vagnozzi	Dicembre 2019	A. Barresa	Dicembre 2019	A. Scalzi Gennaio 2020
B	Emissione Esecutiva	ROCKSOIL	Gennaio 2020	S. Vagnozzi	Gennaio 2020	A. Barresa	Gennaio 2020	ITALFERR S.p.A. U.O. GALLERIE Ing. Ing. Alessandro Scalzi Ordine degli Ingegneri di Roma n° 19646

File: RS3U40D07W9GA0500001B

n. Elab.: 07_78

FILE STAMPA - 1:1 - italferr.dtb

FATTORE DI PLOTTAGGIO

091.09 / 19506603.dwg 17.01.20 – REV.03 GM