


SEZIONE A-A

SCALA 1:50


GALLERIA ARTIFICIALE
CARPENTERIA

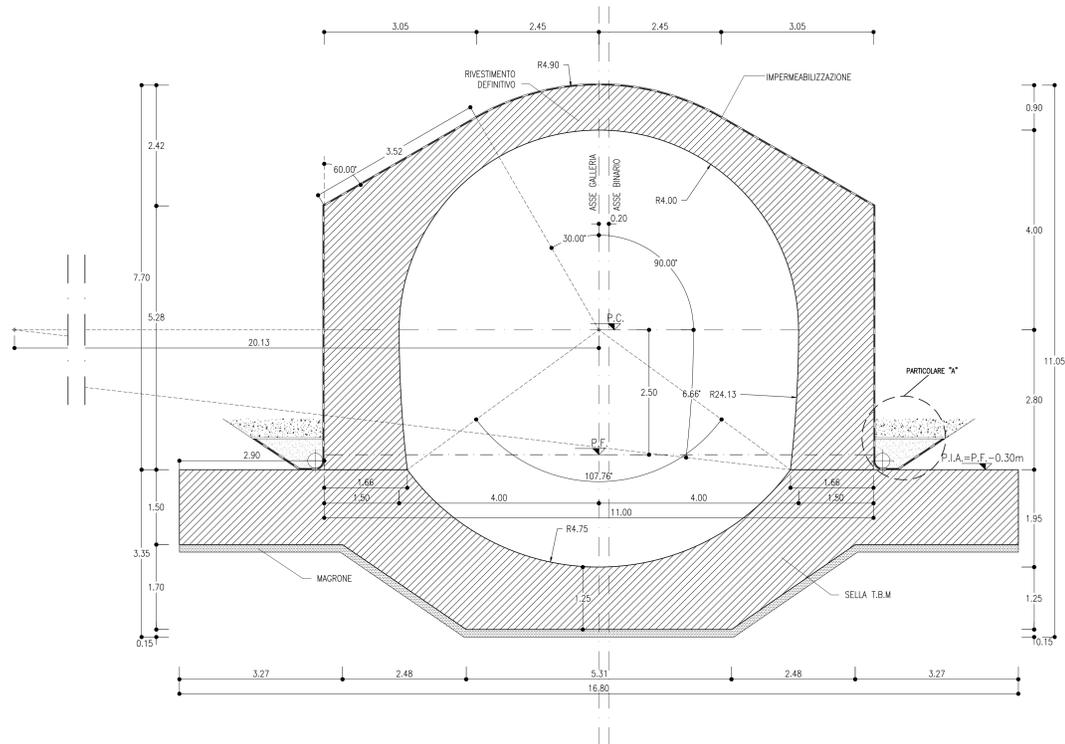

PROFILO LONGITUDINALE

SCALA 1:50

GALLERIA ARTIFICIALE
CARPENTERIA

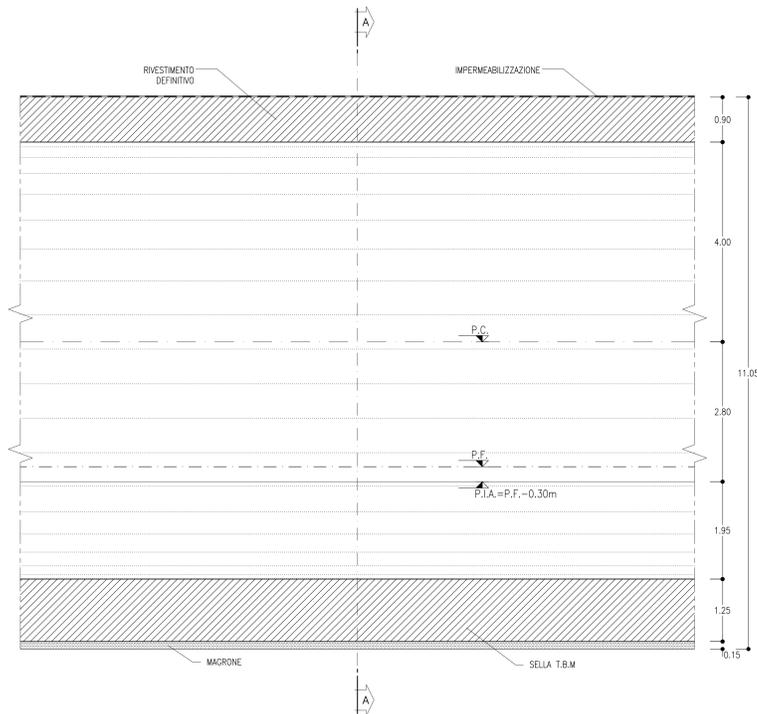

NOTA BENE

L'INCIDENZA DI ARMATURA RELATIVA ALL'ARCO ROVESCIO DELLA GALLERIA ARTIFICIALE È STATA DIMENSIONATA SULLA BASE DELLE AZIONI PERMANENTI, VARIABILI E SISMICHE IN ESERCIZIO, NON SONO CONSIDERATI I CARICHI IN FASE PROVVISORIA CONSEGUENTI ALLE OPERAZIONI DI PARTENZA O USCITE DELLA TBM. IL DIMENSIONAMENTO DELLA STRUTTURA CON TALI CARICHI VERRÀ EFFETTUATO NELLA FASE DI PROGETTAZIONE ESECUTIVA, ESSENDO L'EVENTUALE INCREMENTO DI ARMATURA COMPRESO E COMPENSATO NELLA VOCE DI SCAVO E RIVESTIMENTO PER LA COSTRUZIONE DELLA GALLERIA NATURALE CON MACCHINA FRESANTE SCUDATA.

INCIDENZE ARMATURE

ARCO ROVESCIO=	28 Kg/mc
PIEDRITI =	32 Kg/mc
CALOTTA =	53 Kg/mc

NOTE

- EVENTUALI DIFFERENZE TRA LE MISURE DI QUOTE TOTALI E LA SOMMATORIA DELLE MISURE DI QUOTE PARZIALI SONO DOVUTE AD ARROTONDAMENTI AUTOMATICI.
- PER LE CARATTERISTICHE DEI MATERIALI SI RIMANDA ALL'ELABORATO RS3U40D07SPGN0000001


LEGENDA

- P.C.= PIANO DEI CENTRI
- P.F.= PIANO DEL FERRO
- P.S.= PIANO DI SCAVO

PARTICOLARE "A"

SCALA 1:20

GALLERIA ARTIFICIALE
IMPERMEABILIZZAZIONE E DRENAGGIO

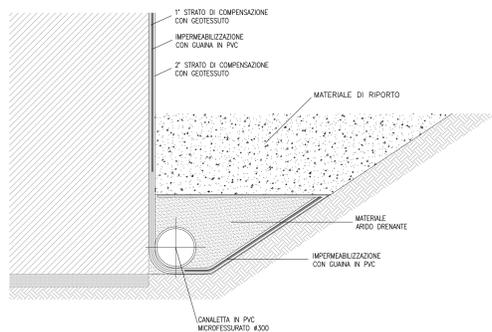

COMMITTENTE:



PROGETTAZIONE:



DIRETTRICE FERROVIARIA MESSINA - CATANIA - PALERMO

NUOVO COLLEGAMENTO PALERMO - CATANIA

U.O. GALLERIE

PROGETTO DEFINITIVO

TRATTA CALTANISSETTA XIRBI - NUOVA ENNA (LOTTO 4A)

GALLERIA SALSO - IMBOCCO LATO PALERMO

Galleria artificiale policentrica

Carpenteria - Tav. 1 di 2

SCALA:

1:50

COMMESSA LOTTO FASE ENTE TIPO DOC. OPERA/DISCIPLINA Progr. REV.

RS3U 40 D 07 BB GA0500 001 A

Rev.	Descrizione	Redatto	Data	Verificato	Data	Approvato	Data	Autorizzato Data
A	Emissione Esecutiva	[Firma]	07/01/2020	[Firma]	07/01/2020	[Firma]	07/01/2020	07/01/2020

File: RS3U40D07BBGA0500001A

n. Elib.: 07.80