

**INCIDENZE ARMATURE
GALLERIA ARTIFICIALE E PORTALE**

ARCO ROVESCIO=	28 Kg/mc
PIEDRITI =	32 Kg/mc
CALOTTA =	53 Kg/mc


NOTE

- EVENTUALI DIFFERENZE TRA LE MISURE DI QUOTE TOTALI E LA SOMMATORIA DELLE MISURE DI QUOTE PARZIALI SONO DOVUTE AD ARROTONDAMENTI AUTOMATICI
- PER LE CARATTERISTICHE DEI MATERIALI SI RIMANDA ALL'ELABORATO RS3U40D07SPGN0000001

LEGENDA

- P.C.= PIANO DEI CENTRI
P.F.= PIANO DEL FERRO
P.S.= PIANO DI SCAVO

PARTICOLARE "A"
SCALA 1:20
PORTALE D'IMBOCCO
IMPERMEABILIZZAZIONE E DRENAGGIO

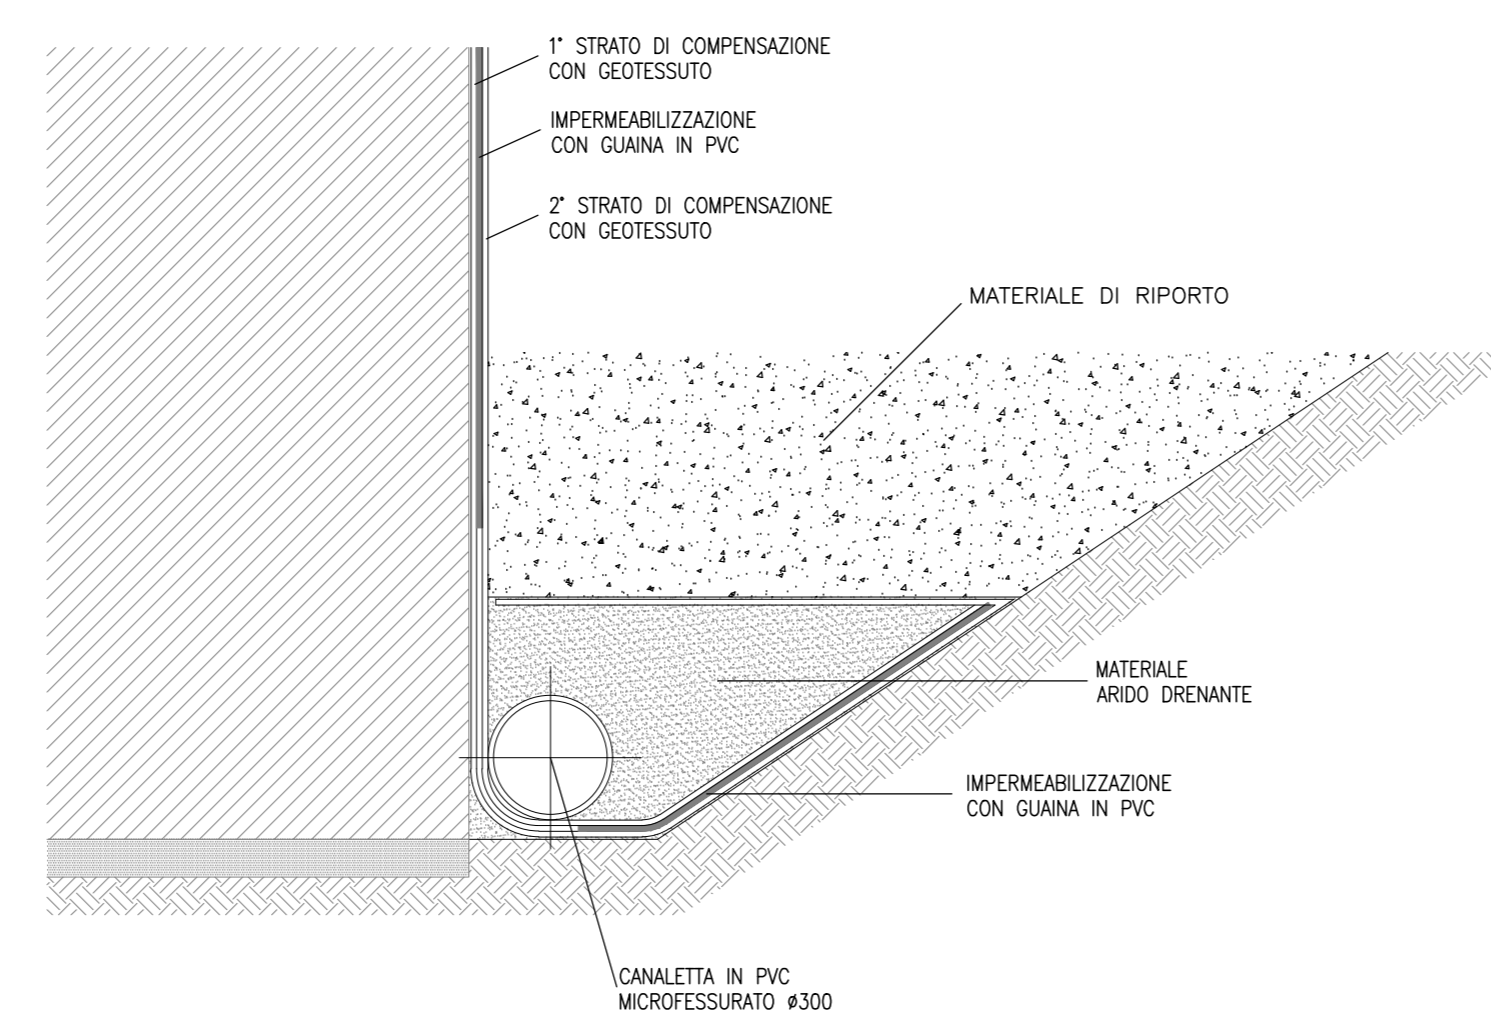

COMMITTENTE: 
 PROGETTAZIONE: 

DIRETTRICE FERROVIARIA MESSINA - CATANIA - PALERMO
NUOVO COLLEGAMENTO PALERMO - CATANIA

U.O. GALLERIE
PROGETTO DEFINITIVO
TRATTA CALTANISSETTA XIRBI - NUOVA ENNA (LOTTO 4A)
 GALLERIA SALSO - IMBOCCO LATO PALERMO
 Portale di imbocco
 Carpenteria

SCALA: 1:50

COMMESSA	LOTTO	FASE	ENTE	TIPO DOC.	OPERA/DISCIPLINA	PROGR.	REV.
RS3U	40	D	07	BB	GA0500	003	A

Rev.	Descrizione	Redatto	Data	Verificato	Data	Approvato	Data	Autorizzato Data
A	Emissione Esecutiva		05/01/2020		05/01/2020		05/01/2020	05/01/2020

File: RS3U40D07BBGA0500003A n. Elib: 07.82