


**STRALCIO PLANIMETRICO**

SCALA 1:500


GALLERIA NATURALE GN02  
IMBOCCO SALSO OVEST

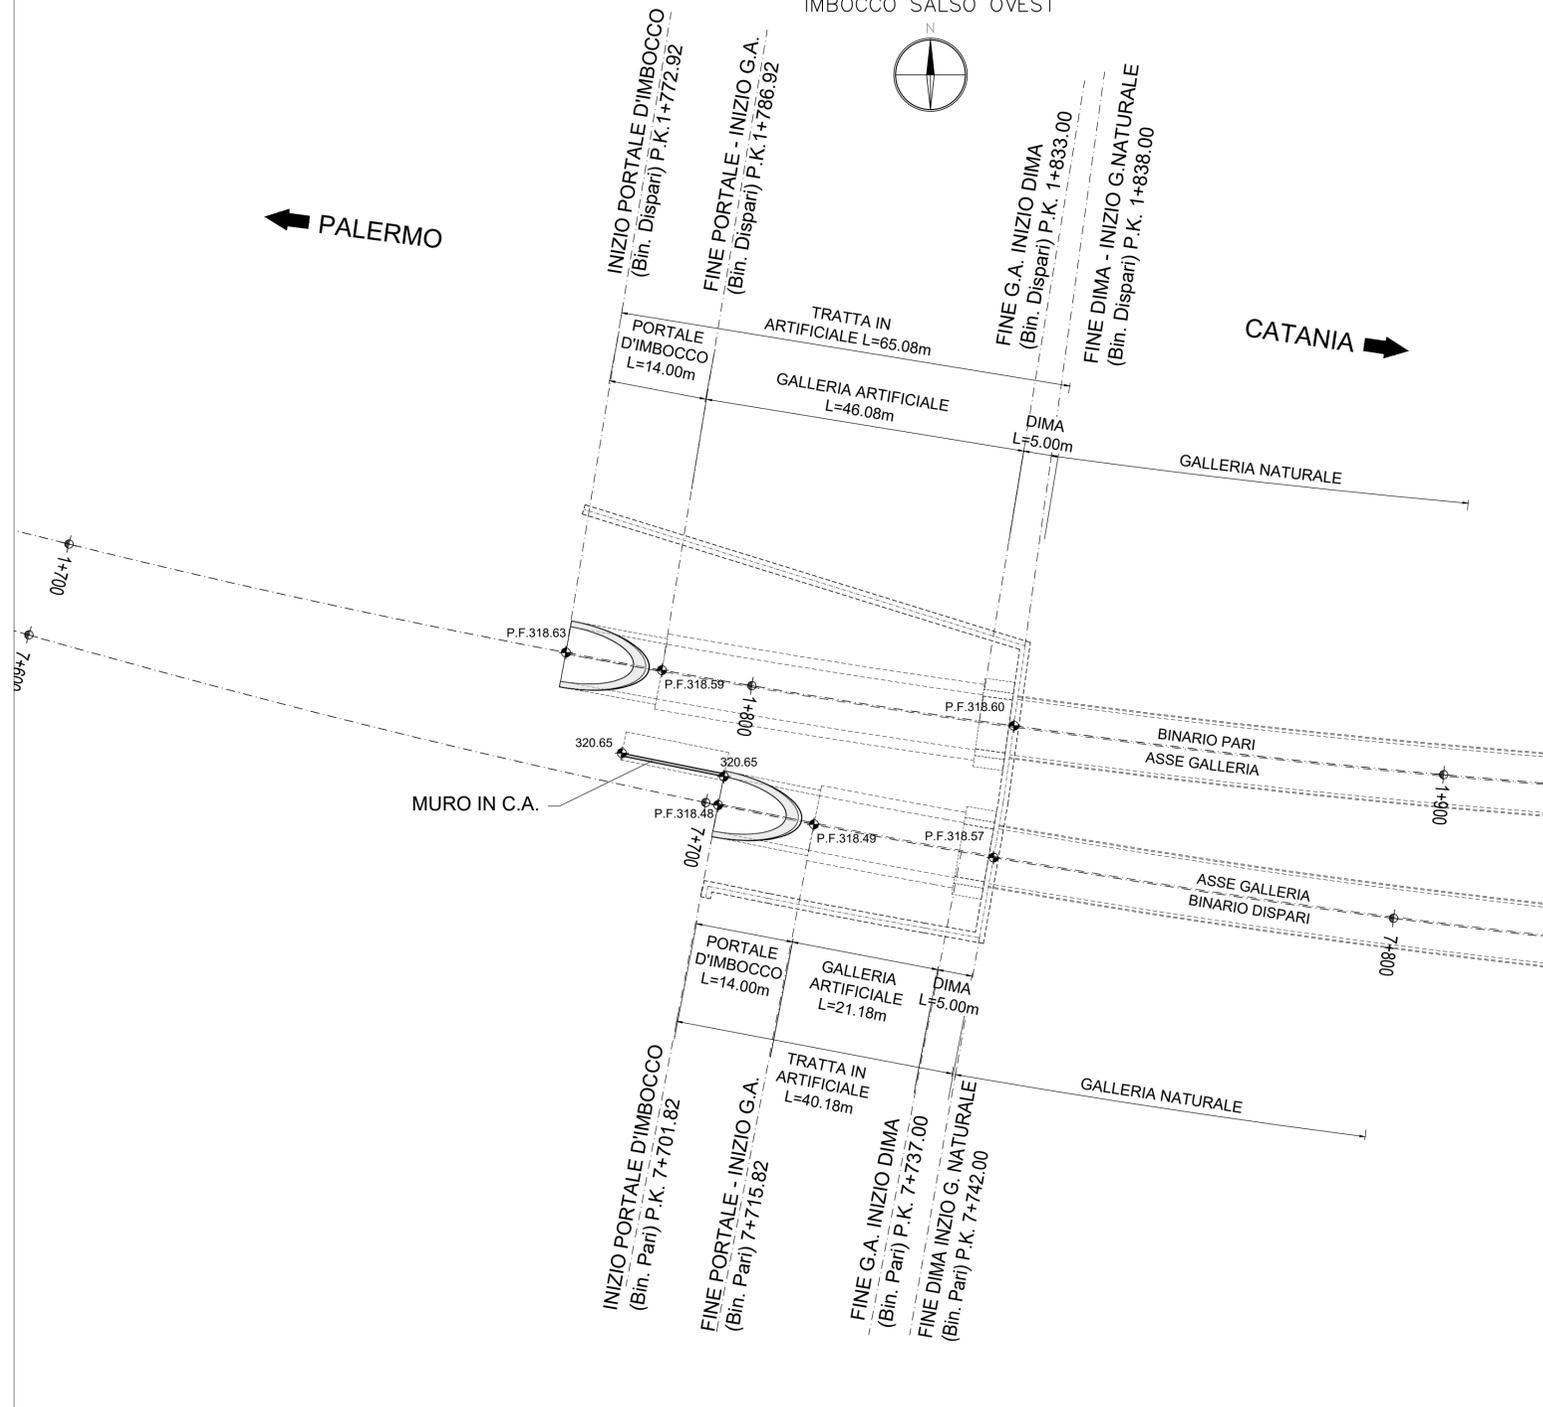

**MURO**

SCALA 1:100

CARPENTERIA

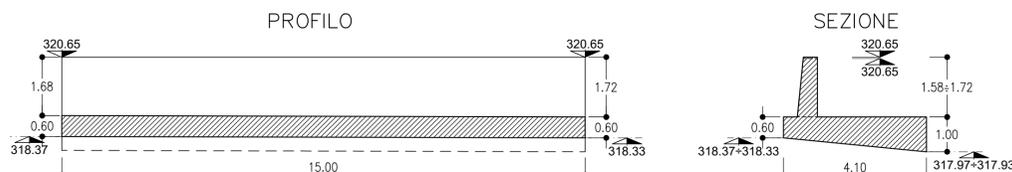

**INCIDENZE ARMATURE  
MURI IN C.A.**

FONDAZIONI 50 Kg/mc  
ELEVAZIONE 60 Kg/mc

**NOTE**

- EVENTUALI DIFFERENZE TRA LE MISURE DI QUOTE TOTALI E LA SOMMATORIA DELLE MISURE DI QUOTE PARZIALI SONO DOVUTE AD ARROTONDAMENTI AUTOMATICI
- PER LE CARATTERISTICHE DEI MATERIALI SI RIMANDA ALL'ELABORATO RS3U40D07SPGN0000001

COMMITTENTE:



PROGETTAZIONE:



DIRETTRICE FERROVIARIA MESSINA - CATANIA - PALERMO

NUOVO COLLEGAMENTO PALERMO - CATANIA

U.O. GALLERIE

PROGETTO DEFINITIVO

TRATTA CALTANISSETTA XIRBI - NUOVA ENNA (LOTTO 4A)

GALLERIA SALSO - IMBOCCO LATO PALERMO

Muri in c.a. - Carpenteria

SCALA:

Varie

COMMESSA LOTTO FASE ENTE TIPO DOC. OPERA/DISCIPLINA PROGR. REV.

RS3U 40 D 07 BZ GA0500 001 A

Rev.	Descrizione	Redatto	Data	Verificato	Data	Approvato	Data	Autorizzato Data
A	Emissione Esecutiva	ROCKSOIL G. Vignozzi	Giugno 2021	S. Vignozzi	Giugno 2021	A. Barba	Giugno 2021	A. Sobri Giugno 2021

File: RS3U40D07BZGA0500001A

n. Elab.: 07\_83\_1