


**PLANIMETRIA SBANCAMENTI**  
SCALA 1:200

GALLERIA NATURALE GN02  
IMBOCCO SALSO EST

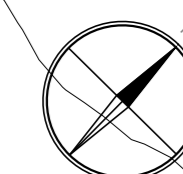

GALLERIA NATURALE


← PALERMO

CATANIA →

**AREA TECNICA NETTA ~ 56000m<sup>2</sup>**

**PARTICOLARE**  
SCALA 1:50

MAGLIA CONSOLIDAMENTO DALL'ALTO

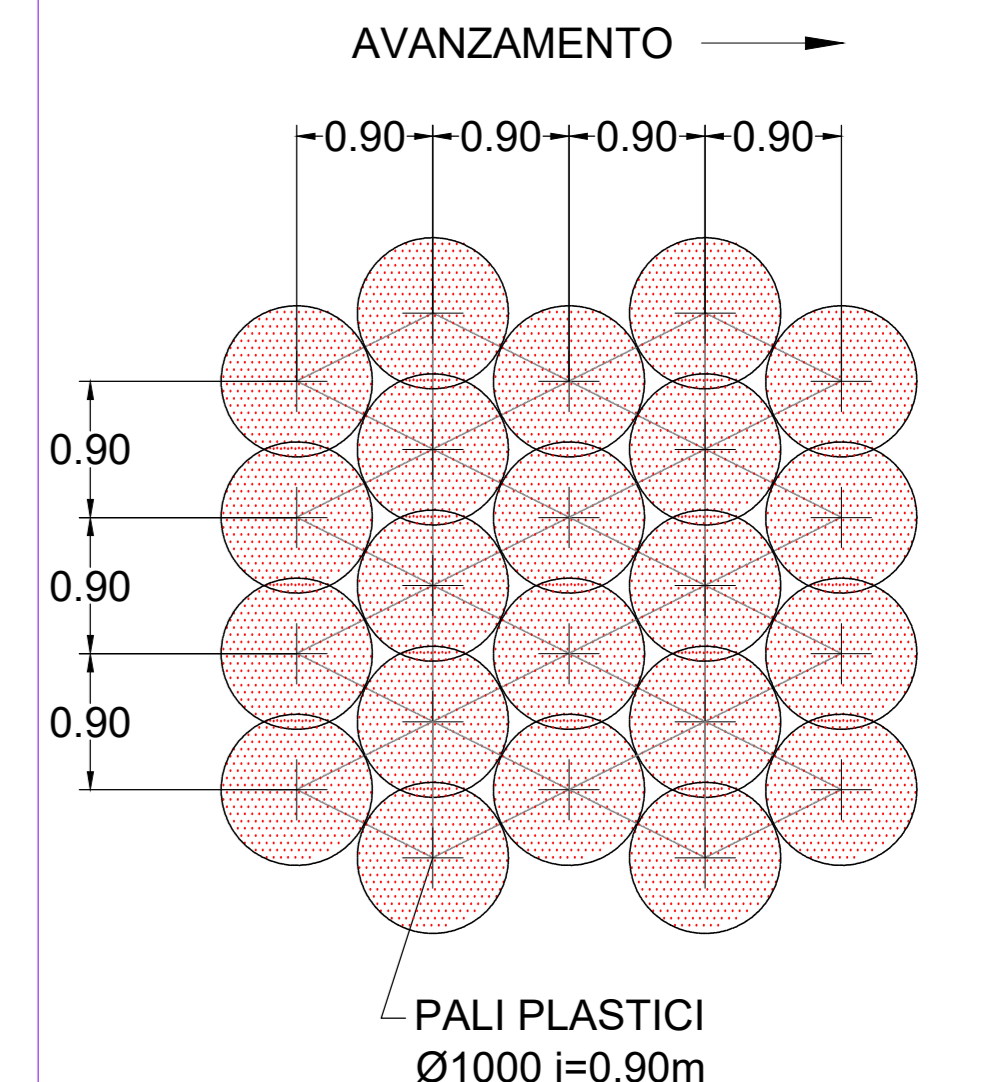

**NOTE**

- EVENTUALI DIFFERENZE TRA LE MISURE DI QUOTE TOTALI E LA SOMMATORIA DELLE MISURE DI QUOTE PARZIALI SONO DOVUTE AD ARROTONDAMENTI AUTOMATICI
- PER LE CARATTERISTICHE DEI MATERIALI SI RIMANDA ALL'ELABORATO RS3U40D075P0N0000001

COMMITTENTE:



PROGETTAZIONE:



**DIRETTRICE FERROVIARIA MESSINA - CATANIA - PALERMO**  
**NUOVO COLLEGAMENTO PALERMO - CATANIA**

**U.O. GALLERIE**

**PROGETTO DEFINITIVO**

**TRATTA CALTANISSETTA XIRBI - NUOVA ENNA (LOTTO 4A)**

GALLERIA SALSO - IMBOCCO LATO CATANIA  
Fase provvisoria - Planimetria

SCALA:  
1:200

COMMESSA	LOTTO	FASE	ENTE	TIPO DOC.	OPERA/DISCIPLINA	PROGR.	REV.
RS3U	40	D	07	L9	G10400	001	B

Rev.	Descrizione	Redatto	Data	Verificato	Data	Approvato	Data	Autorizzato Data
A	Emissione Esecutiva	ROCCISOL	Gennaio 2021	S. Vignoli	Gennaio 2021	A. Bontade	Gennaio 2021	A. Saba
B	Emissione Esecutiva	ROCCISOL	Ottobre 2021	S. Vignoli	Ottobre 2021	A. Bontade	Ottobre 2021	A. Saba

CONSOLIDAMENTO DALL'ALTO MEDIANTE PALI PLASTICI Ø1000

ASSE TRACCIAMENTO CUNICOLO PARALLELO DI SICUREZZA  
ASSE CUNICOLO

ASSE GALLERIA  
ASSE TRACCIAMENTO GALLERIA DI LINEA

PARATIA DI PALI Ø1000, i=1.20m L=135.00m

360

350

345

FINE DIMA - INIZIO G. NATURALE  
P.K. 5+543.80

FINE G.A. - INIZIO DIMA  
P.K. 5+548.80

FINE PORTALE - INIZIO G.A.  
P.K. 5+601.00

INIZIO PORTALE DI IMBOCCO  
P.K. 5+615.00

DIMA D'ATTACCO  
L=5.00m

TRATTA IN ARTIFICIALE  
L=71.40m

GALLERIA ARTIFICIALE  
L=52.40m

SELLA TBM  
L=30.00m

PORTALE D'IMBOCCO  
L=14.00m

CANALETTA

SBANCAMENTI 2/3

P.F. 338.63  
P.S. 335.28

P.F. 338.63  
P.S. 335.28

P.F. 339.02  
P.S. 336.72

P.F. 339.02  
P.S. 336.72

DIMA D'ATTACCO  
L=5.00m

GALLERIA ARTIFICIALE  
L=52.40m

TRATTA IN ARTIFICIALE  
L=71.40m

PORTALE D'IMBOCCO  
L=14.00m

FINE DIMA - INIZIO G.N.  
P.K. 11+477.10

FINE G.A. - INIZIO DIMA  
P.K. 11+482.10

FINE PORTALE - INIZIO G.A.  
P.K. 11+534.50

INIZIO PORTALE DI IMBOCCO  
P.K. 11+548.50

SBANCAMENTI 2/3

355