


SEZIONE A-A

SCALA 1:50


GALLERIA ARTIFICIALE
CARPENTERIA

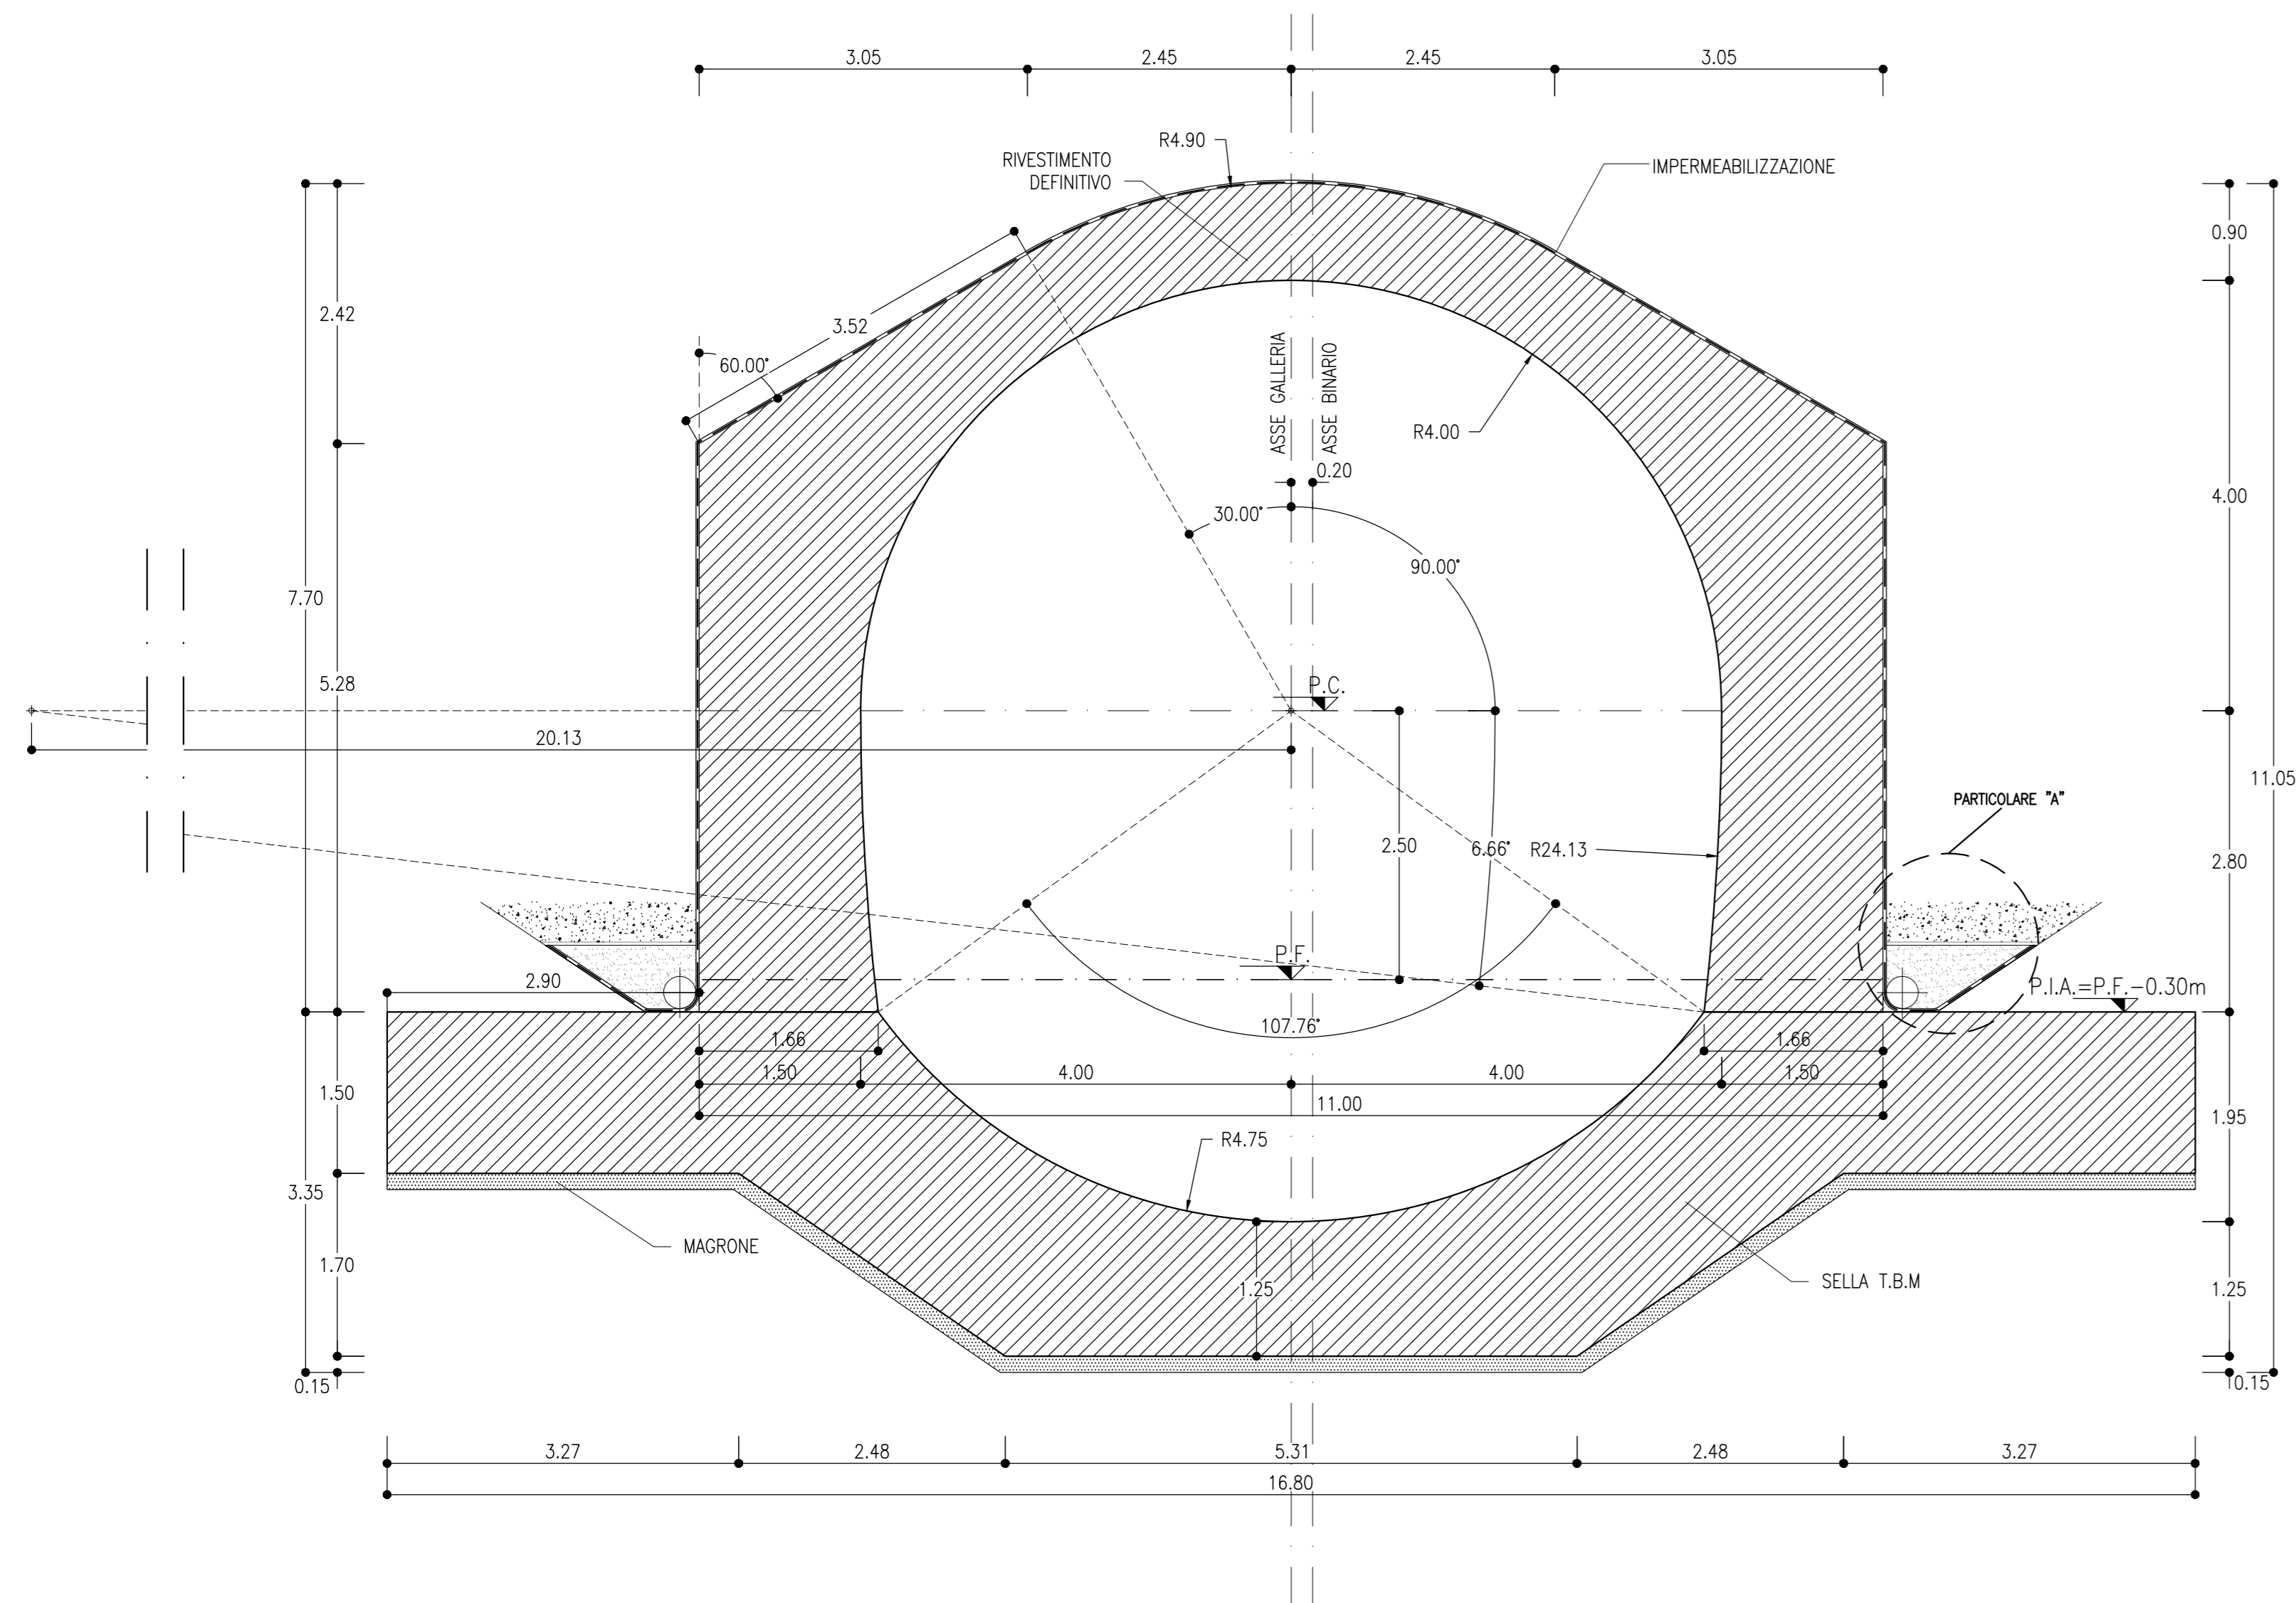

PROFILO LONGITUDINALE

SCALA 1:50

GALLERIA ARTIFICIALE
CARPENTERIA

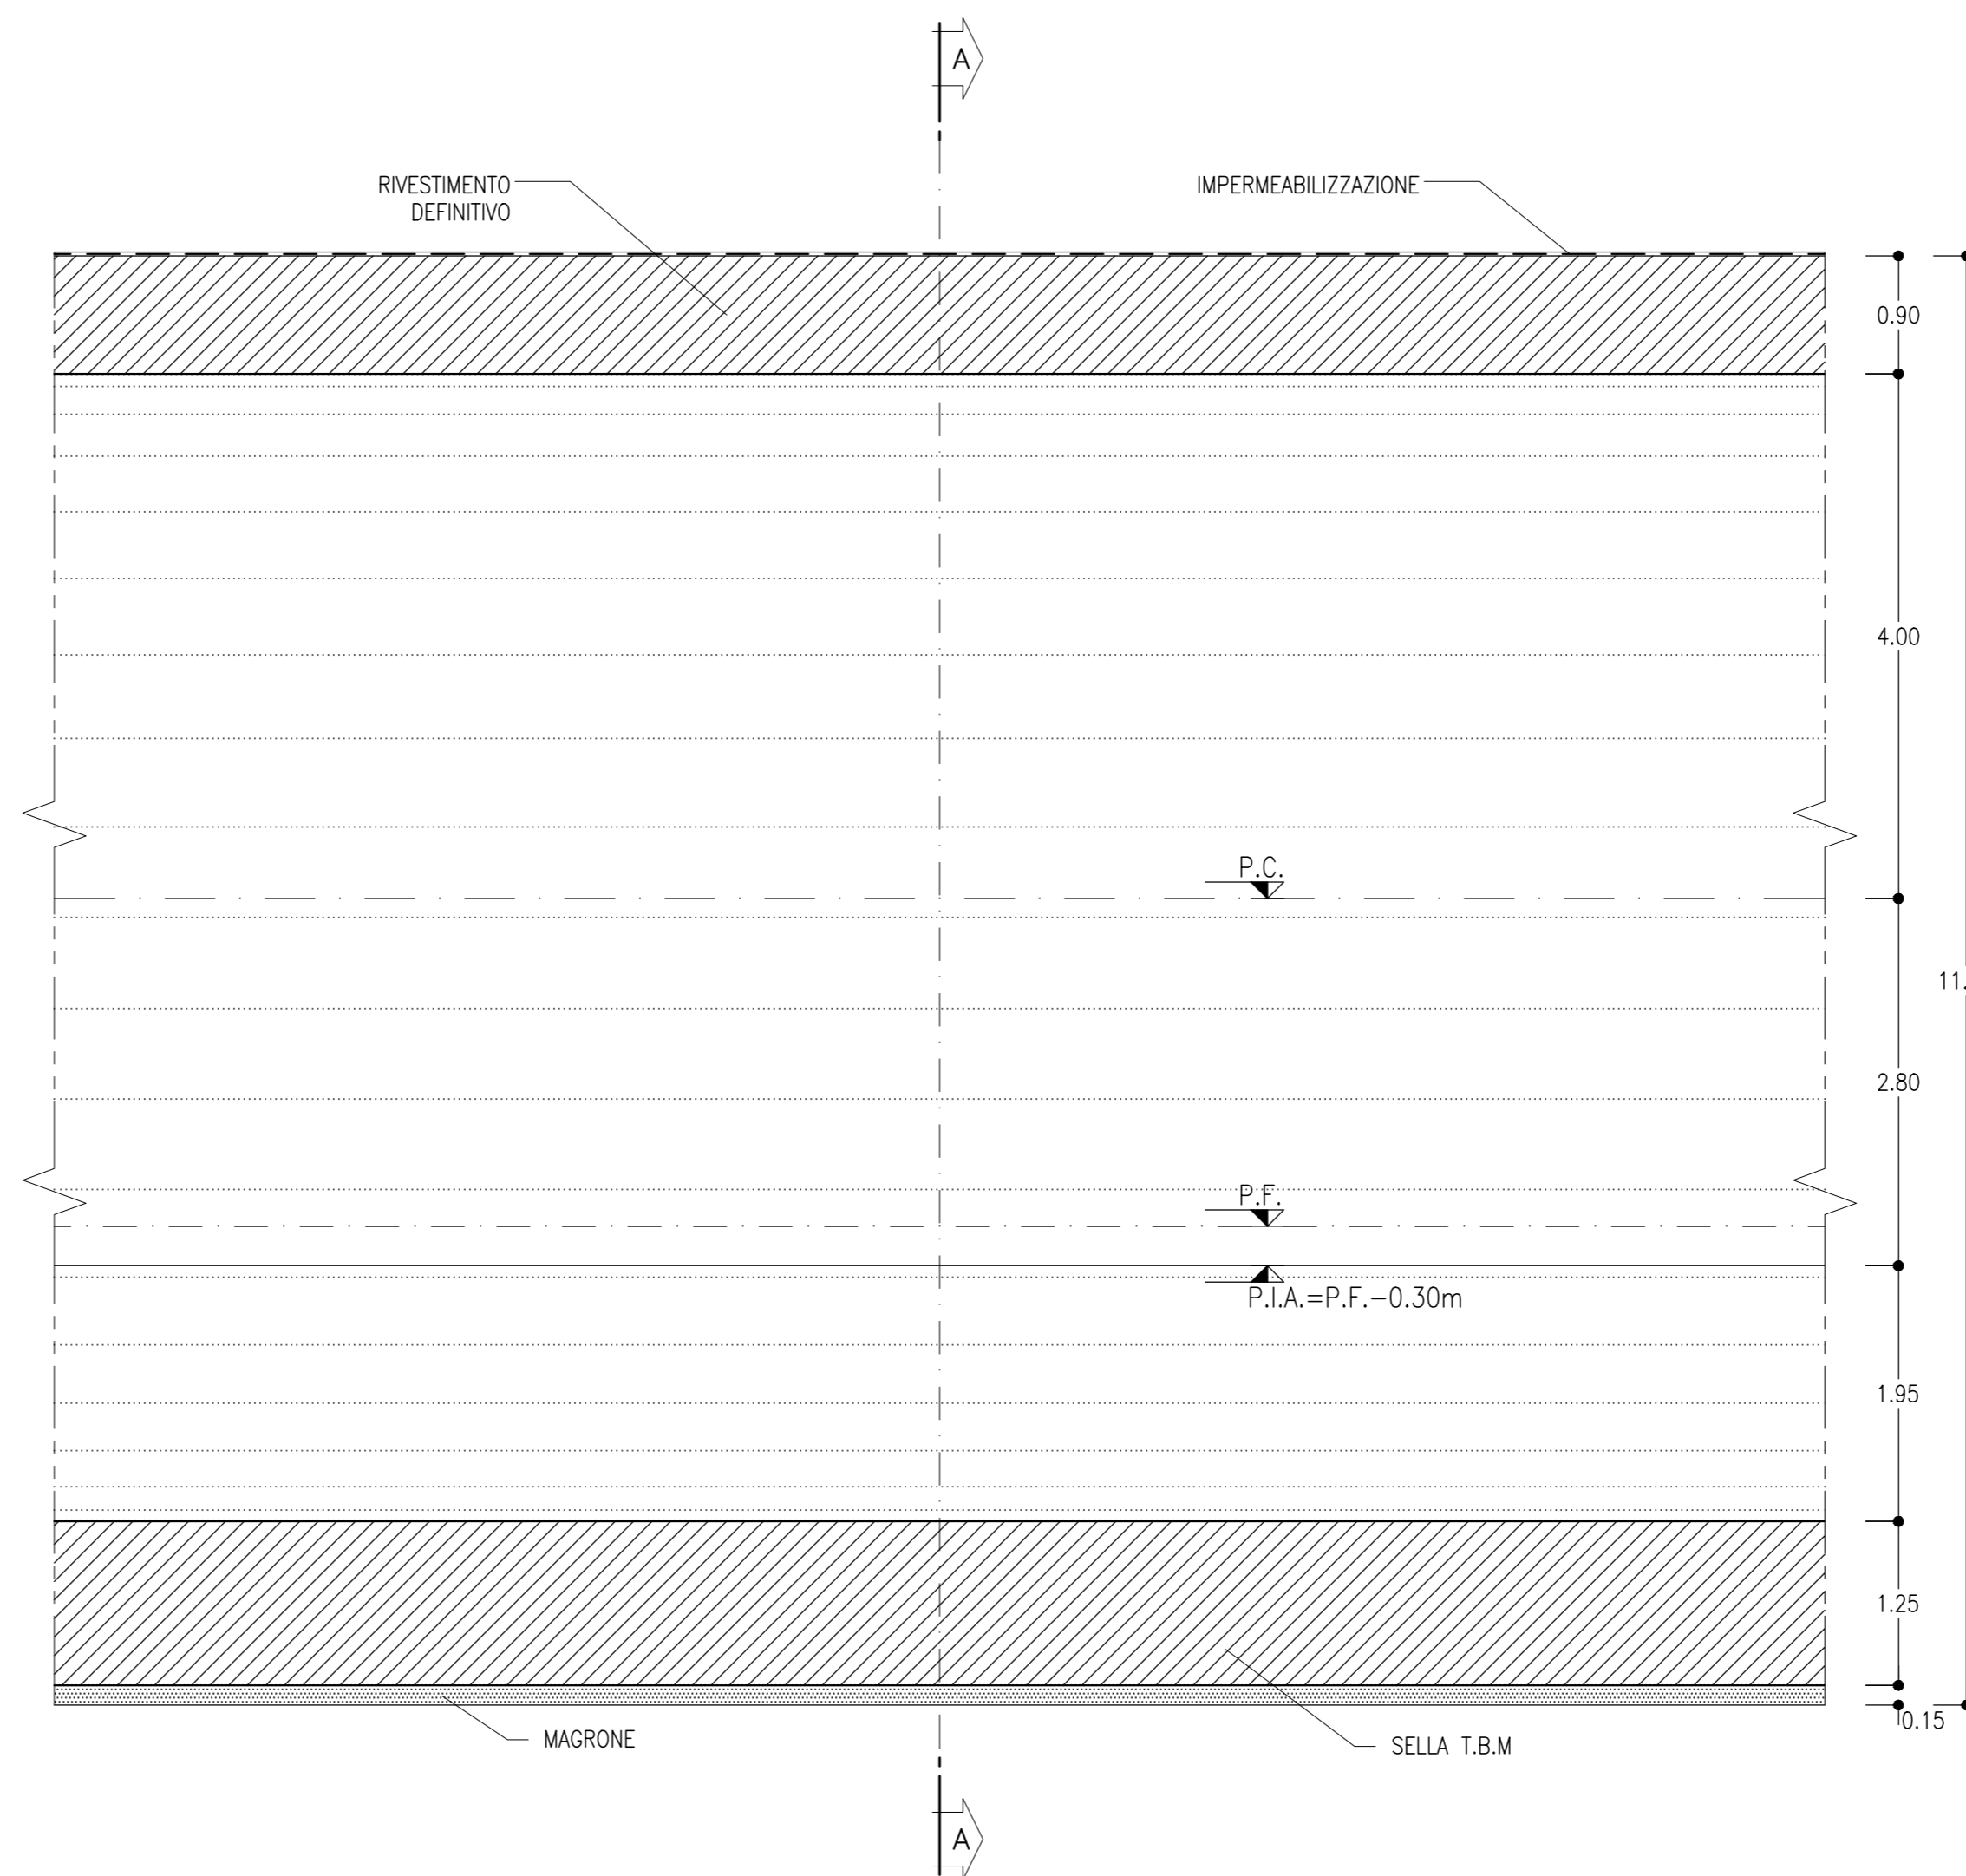

NOTA BENE

L'INCIDENZA DI ARMATURA RELATIVA ALL'ARCO ROVESCIO DELLA GALLERIA ARTIFICIALE È STATA DIMENSIONATA SULLA BASE DELLE AZIONI PERMANENTI, VARIABILI E SISMICHE IN ESERCIZIO, NON SONO CONSIDERATI I CARICHI IN FASE PROVVISORIA CONSEGUENTI ALLE OPERAZIONI DI PARTENZA O USCITE DELLA TBM. IL DIMENSIONAMENTO DELLA STRUTTURA CON TALI CARICHI VERRÀ EFFETTUATO NELLA FASE DI PROGETTAZIONE ESECUTIVA, ESSENDO L'EVENTUALE INCREMENTO DI ARMATURA COMPRESO E COMPENSATO NELLA VOCE DI SCAVO E RIVESTIMENTO PER LA COSTRUZIONE DELLA GALLERIA NATURALE CON MACCHINA FRESANTE SCUDATA.

**INCIDENZE ARMATURE
GALLERIA ARTIFICIALE E PORTALE**

ARCO ROVESCIO=	28 Kg/mc
PIEDRITI =	32 Kg/mc
CALOTTA =	53 Kg/mc

NOTE

- EVENTUALI DIFFERENZE TRA LE MISURE DI QUOTE TOTALI E LA SOMMATORIA DELLE MISURE DI QUOTE PARZIALI SONO DOVUTE AD ARROTONDAMENTI AUTOMATICI.
- PER LE CARATTERISTICHE DEI MATERIALI SI RIMANDA ALL'ELABORATO RS3U40D07SPGN0000001


LEGENDA

- P.C.= PIANO DEI CENTRI
- P.F.= PIANO DEL FERRO
- P.S.= PIANO DI SCAVO

PARTICOLARE "A"

SCALA 1:20

GALLERIA ARTIFICIALE
IMPERMEABILIZZAZIONE E DRENAGGIO

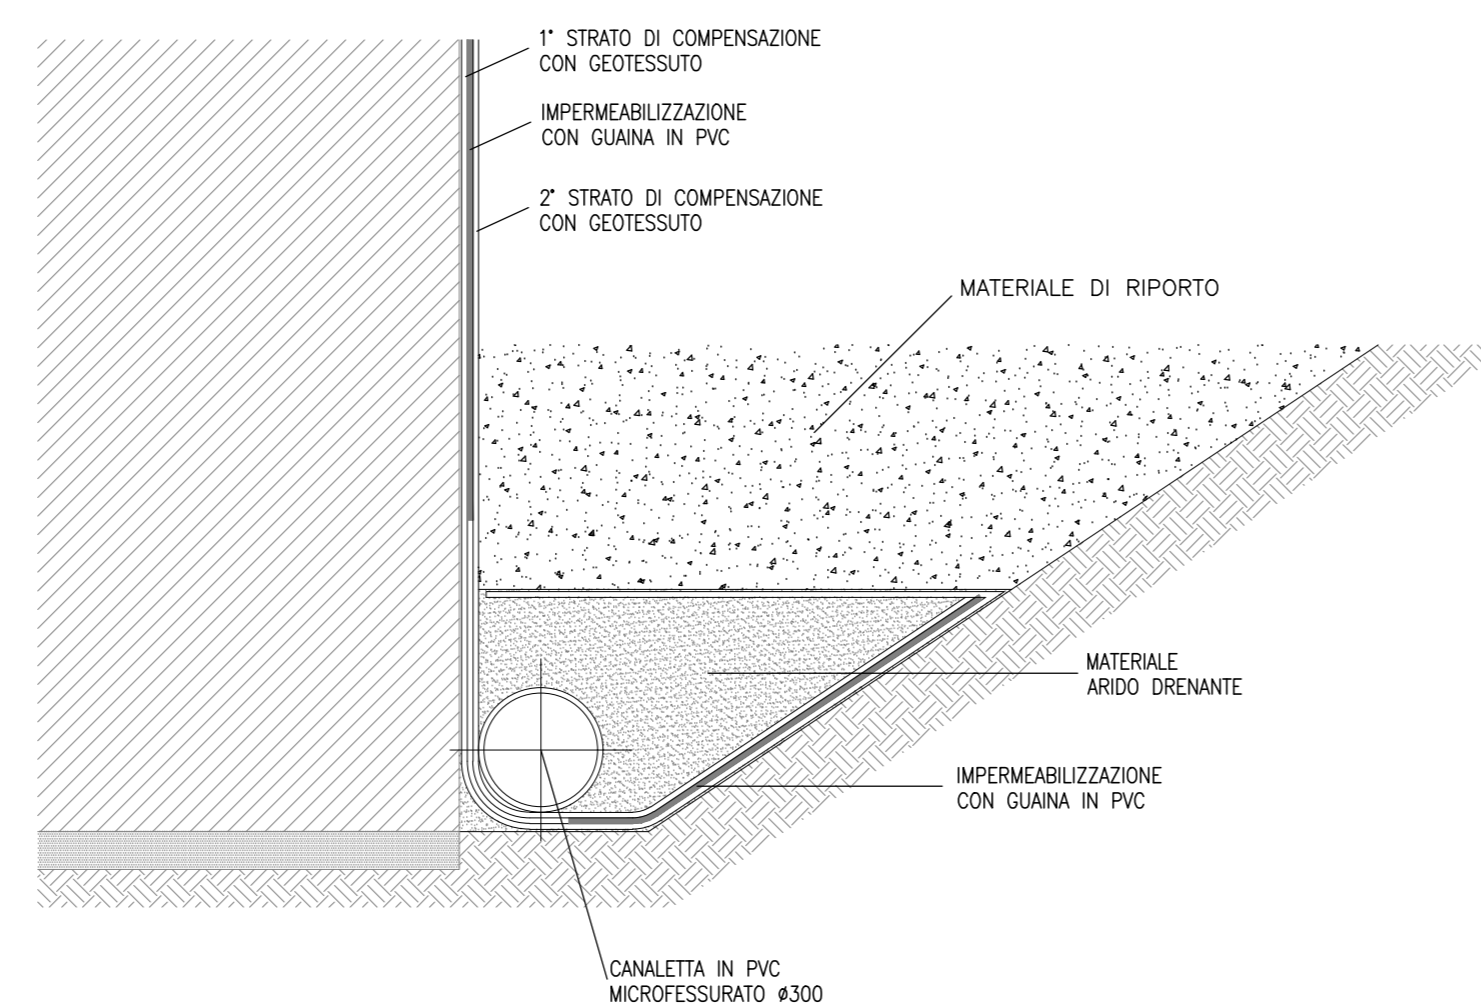

COMMITTENTE: **RFI** RETE FERROVIARIA ITALIANA GRUPPO FERROVIE DELLO STATO ITALIANO

PROGETTAZIONE: **ITALFERR** GRUPPO FERROVIE DELLO STATO ITALIANO

DIRETTRICE FERROVIARIA MESSINA - CATANIA - PALERMO
NUOVO COLLEGAMENTO PALERMO - CATANIA

U.O. GALLERIE

PROGETTO DEFINITIVO

TRATTA CALTANISSETTA XIRBI - NUOVA ENNA (LOTTO 4A)

GALLERIA SALSO - IMBOCCO LATO CATANIA
Galleria artificiale policentrica
Carpenteria - Tav. 1 di 2

SCALA: 1:50

COMMESSA	LOTTO	FASE	ENTE	TIPO DOC.	OPERA/DISCIPLINA	PROGR.	REV.
RS3U	40	D	07	BB	GA0600	001	A

Rev.	Descrizione	Redatto	Data	Verificato	Data	Approvato	Data	Autorizzato Data
A	Emissione Esecutiva	[Firma]	05/01/2025	[Firma]	05/01/2025	[Firma]	05/01/2025	05/01/2025

File: RS3U40D07BBGA0600001A n. Etab: 07_90